





DEILISKIPULAGSUPPDRAÐTÚR 1:2.000

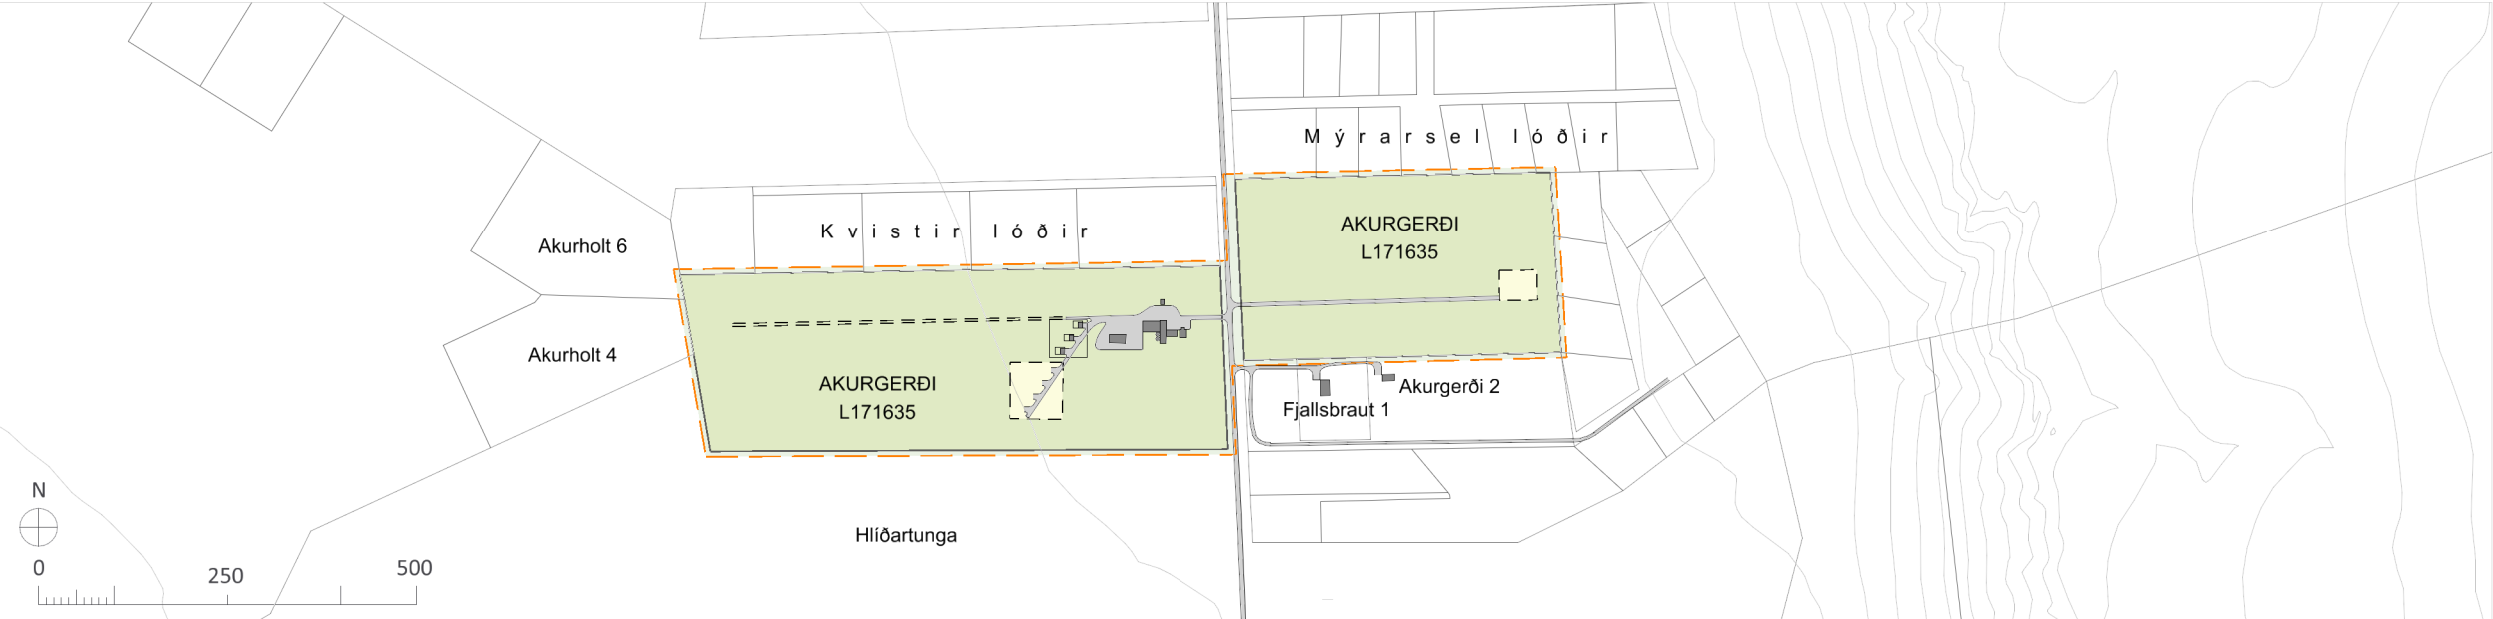

YFIRLITSUPPDRAÐTÚR 1:10.000

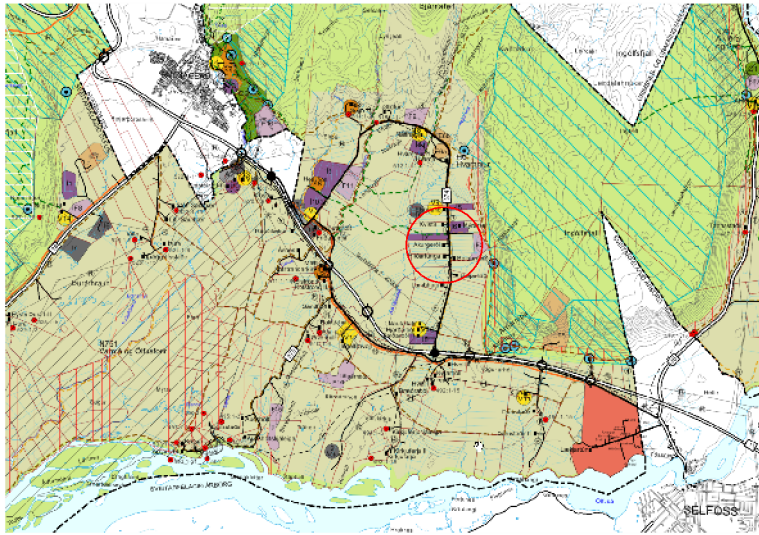

ADALSKIPULAG SVEITARFÉLAGSINS ÖLFUSS 2010-2022

SKÝRINGAR

- Mörk deiliskipulagsreits
- Lóðarmörk (þjóðskrá)
- Skipulagt svæði
- Akurgerði - land
- Byggingareitir húsa
- Núverandi byggingar
- Vegir og helgunarsvæði
- 100 m frá miðlínu vegar
- Núv. rotþrær skv. kortasjá Ölfuss
- Bílastæði - til skýringar
- Rotþró - til skýringar
- Smáhýsi - til skýringar

SAMÞYKKTIR

Deiliskipulag þetta, sem auglýst hefur verið skv. 40. og 41.gr. skipulagslaga nr. 123/2010 var samþykkt í skipulags- og umhverfisnefnd þann _____ og í bæjarstjórn Ölfuss þann _____

Tillagan var auglýst frá _____ með athugasemdafresti til _____

f.h.Sveitarfélagsins Ölfuss _____



Akurgerði
Sveitarfélagið Ölfus
Deiliskipulag

VERK:	BLAÐSTÆRÐ:	UNNIÐ:	RÝNT:
6916-001	A2	SOS/MMR	ÁJ

MÆLIKVARÐI:	DAGS:	DAGS.BREYT:
1:2.000 / 1:10.000	18.10.2021	

SAMÞYKKT: **TILLAGA**