


DEILISKIPULAGSBREYTING VIÐ EGILSBRAUT 9

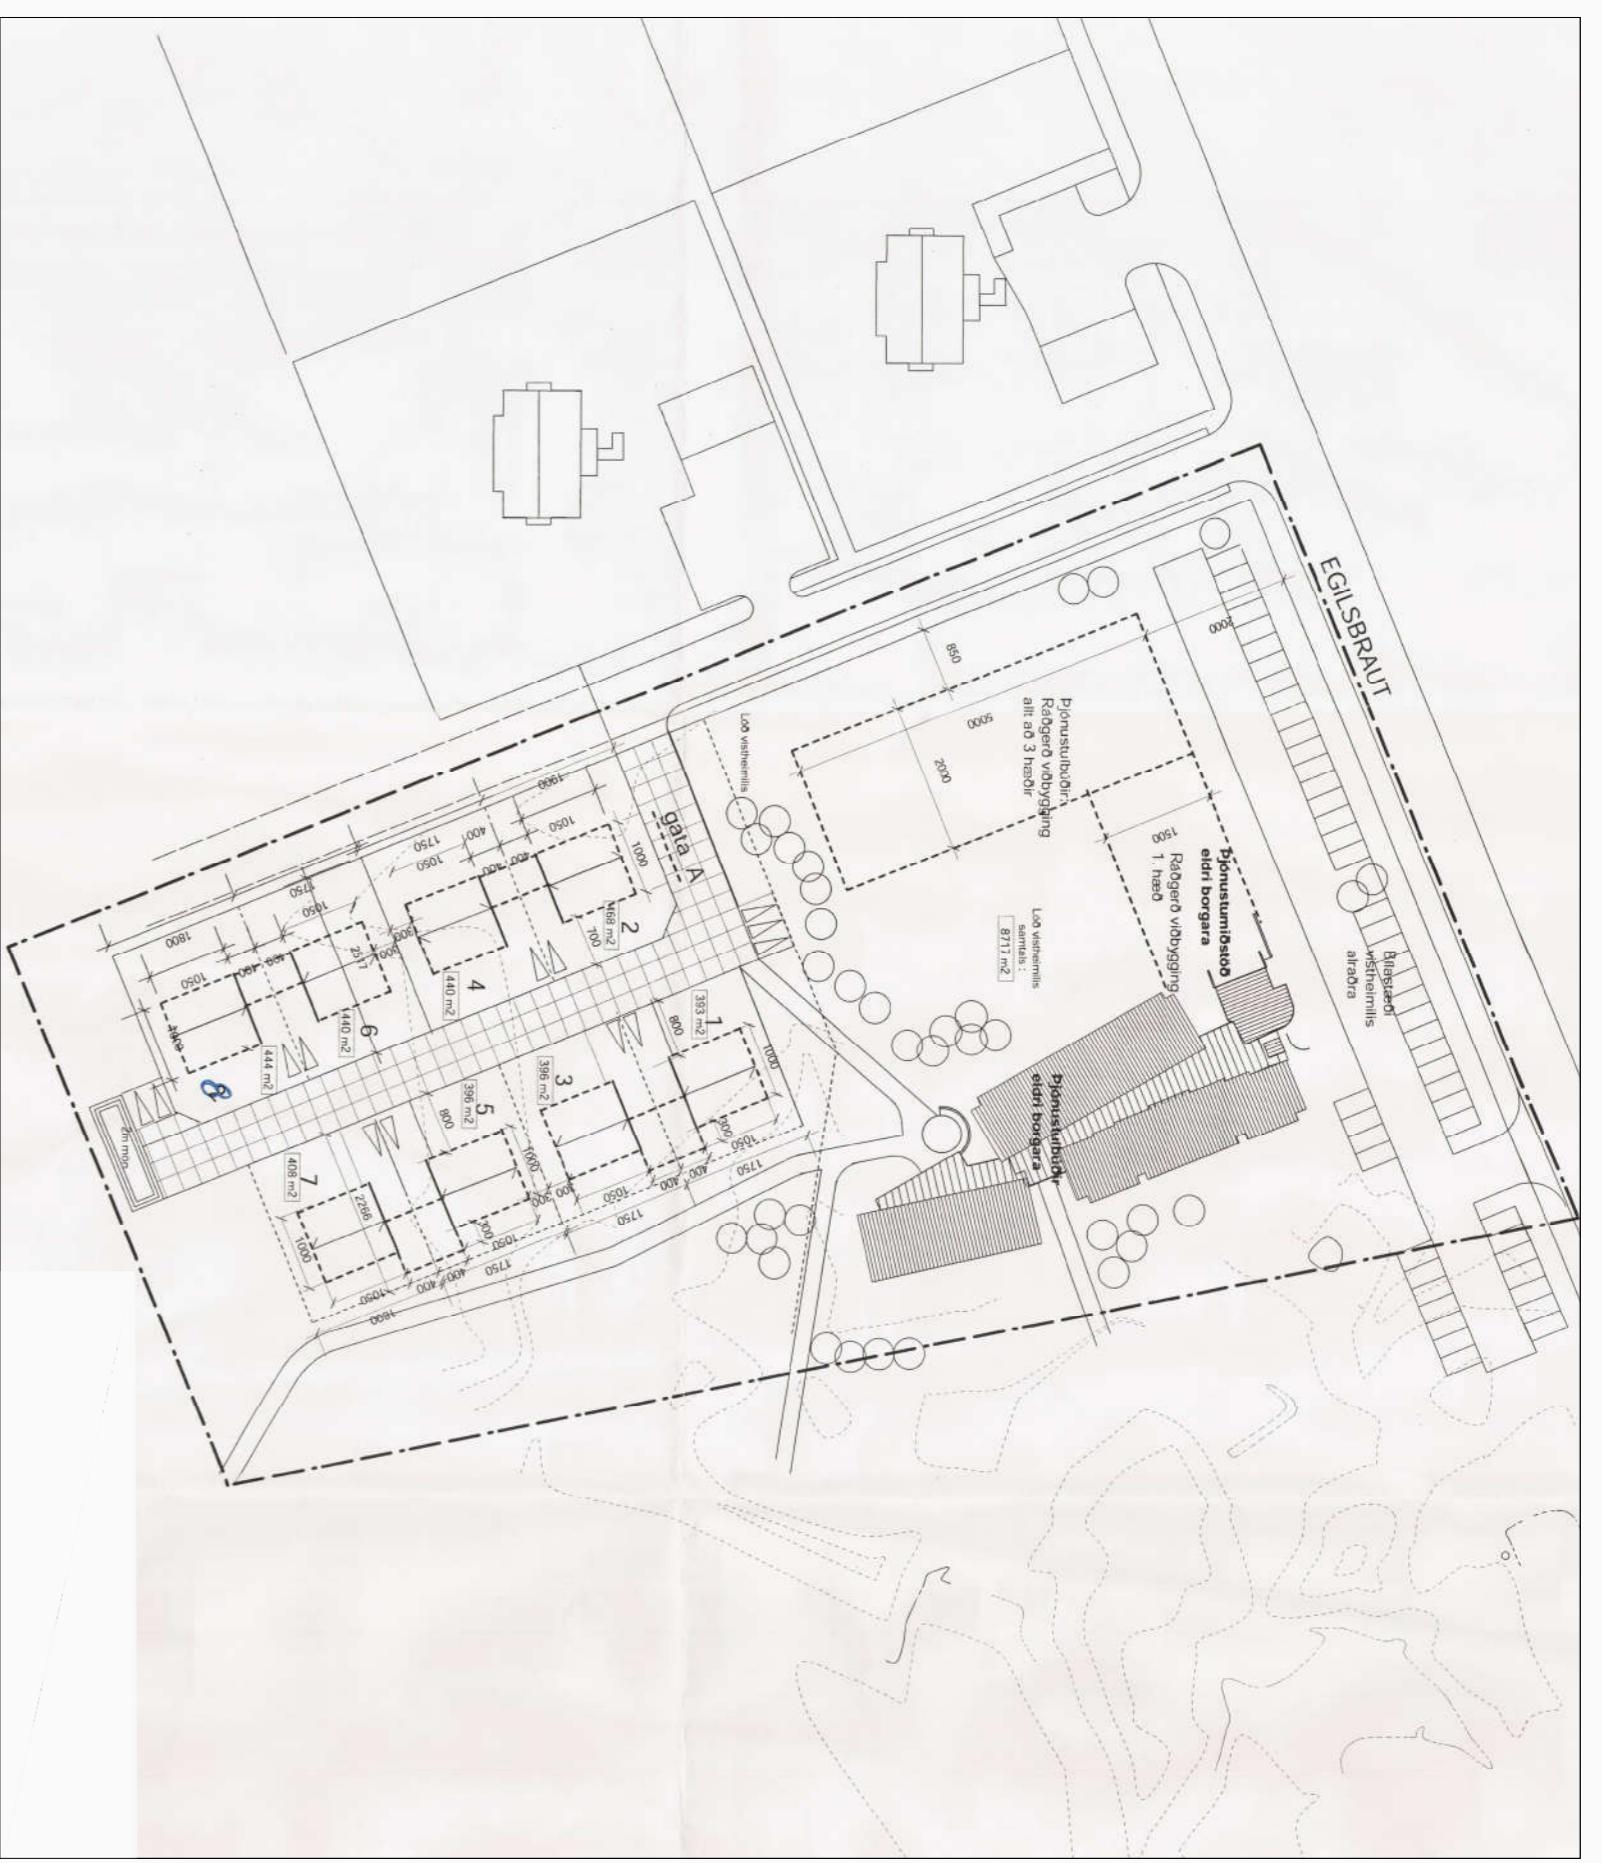

GILDANDI DEILISKIPULAGSUPPDRÁTTUR, MKV. 1:1000 SAMÞYKKTUR Í BÆJARSTJÓRN 29. janúar 2004

GREINAGERD
Um er að ræða stækun á númerandi deiliskipulagsvæði. Svæðið eru fúrmir 4,8 ha að stærð. Markmið deliþipulagssins er að fölga þórum fyrir eldri borgara og móta ramma utan um stækun dvalarheimilisins. **Ný hús við Sunnubraut eru ætluo eldiri borgurum.**

Skipulagskilmálar

1.1. Aðokuna og löð

Um er að ræða 10 nýjar löðir fyrir ráð- og þarhús, samtals 20-24 þóður ásamt viðbyggingu við dvalarheimilið, 2 löðir við Sunnubraut og 8 löðir við Vetrarbraut. Að öðru dvalarheimilisins er bygginingarreitnum breytt frá gildandi deiliskipulagi og hámarksþæð huiss breytt.

1.2. Húsgarðir

Parhus: Heimili er að reisa þarhús eða þriggja þóðu ráðhus á 1. hæð innan bygginingarreits ásamt samþyggðri bilgeymslu. **Ræðhus:** Heimili er að reisa parhús eða þriggja þóðu ráðhus á 1. hæð innan bygginingarreits ásamt bilgeymslu.

Vöðbygging við dvalarheimili: Heimili er að reisa 1. hæðar viðbyggingu við númerandi hús.

1.3. Bygginingarreitir

Húsin skulu standa innan bygginingarreits. Heimilar eru útbyggingar allt að 2,0 m út fyrir bygginingarreit og undir þinþjung húsingardar.

1.4. Höf og hæðir hús

Ræðhus/Parhus: Hámarksþæð mænis 5,0 m gefin frá gólfkóta fyrstu hæðar. Þakform skal vera risþak. Lagmarksþakthalli er 14°.

Viðbygging dvalarheimilis: Hámarksþæð mænis eru 6,0 m gefin frá gólfkóta fyrstu hæðar. Þakform er fíjast.

1.5. Blæsasæði og sorpskylí

Gera skal í ráð fyrir tvíheimur blæsasæðum á þóðu innan hverrar löðar. Gestastæði eru á löð dvalarheimilis. Austurárhæmið eru 28 stæði í þeirri landið sem hugsuð eru sem gestastæði. Saman gúðir um 12 blæsasæðum sem eru suman við Dvalarheimilið. Sorpskylí er heimilt að reisa aðskilin frá bygginingarreit, allt að 2,0 x 1,0 m. Þau skulu aðlöguð gótuuhallar og útití húss.

1.6. Löðarfággongur

Þar sem löðir liggjai að opnum grænum svæðum svitteklalagsins skulu ekki reistar gríðingar heldur skulu löðir afmarkaðar með linjeðrum og triðabeltu.


1.7. Þjónustumáðsöð og ibúðir aldrorðra

Bygginingarreitir viðbyggingar dvalarheimilisins er sýndur. Þjónustubúðir eru ráðgerðar í 1. hæðar húsi, vestast og syðst á löðinni.

1.8 Minjar og húskræning

Innan skipulagsvæðisins eru nýleg hús sem byggð voru á tímum 1988-2020. Þessi hús ásamt dvalarheimiliði aðráðara mynda nokkuð samstæða heild. Leitast skal við að ný hús sem byggð verða á svæðinu falli að þeirri byggð sem fyrir er og taki mið að henni hvað varðar útilit og einfisval.

Hugsanlegar fornleifar eru innan skipulagsvæðisins eins og kemur fram í Skýrslu. Fornleifafittekt á tvæm svæðum innan þettbyllis" frá 2019. Síð vegnaðsta er „Ar-548-19 püst" sem sýnd er á deiliskipulagsupplæti. Kanna þarf hvort þar leyfist mannvitarleifa áður en henni verður raskað. Athugið er vakin að sækja þarf um leyfi Minjastofnunar Íslands til að raska fornleifum.

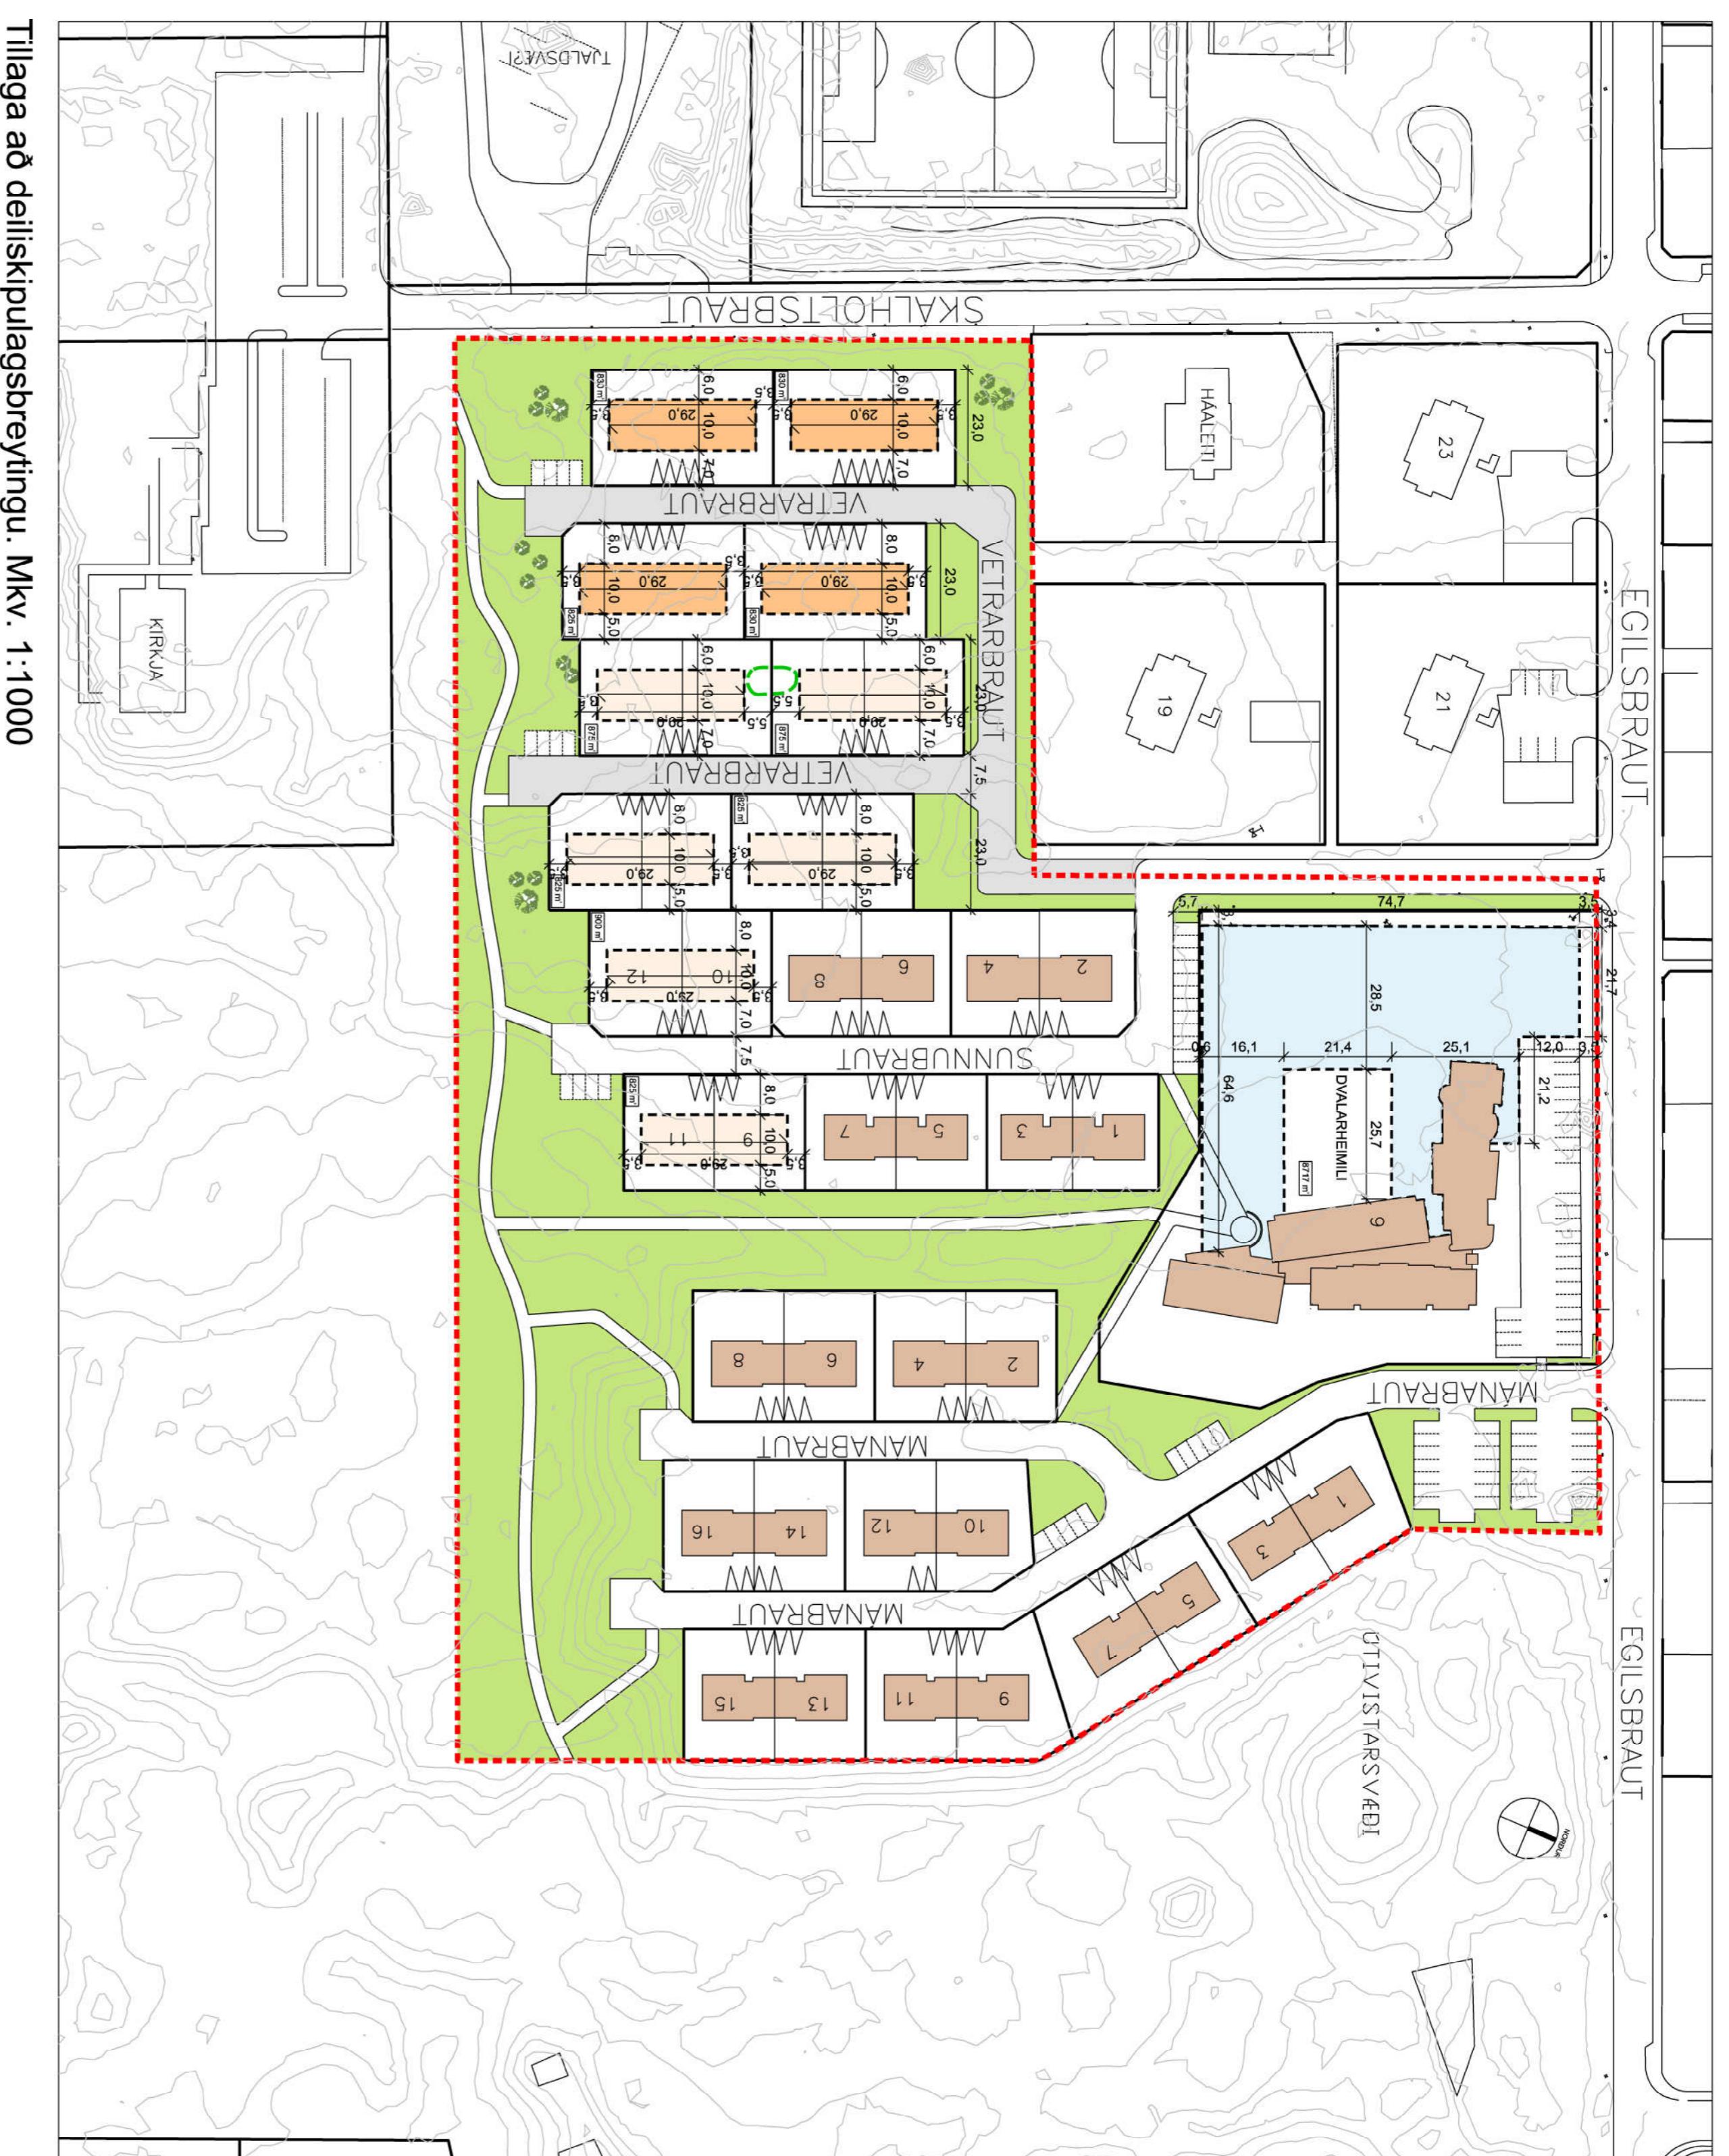

Tillaga að deiliskipulagsbreytingu. MKV. 1:1000

1.9 Byggimar við Manabraut
Deiliskipulagið nær til byggings við Manabraut sem þegar hafa rísði.
þar með tilinn lieður 1-3 Bygginingarreitir í skilmánum.



prividdarmynd af skipulagsvæðinu.

03.09.2020
Deiliskipulagið hefur sem fengið hefur meðføði í samræmi
því ókrædi 41 gr. skipulagsága nr. 123/2010 var samþykkt
þann _____ og í
Tilgreiði var augýst frá _____ með
Athugasemdirnarfni til
Augýring um gildistóku deiliskipulagið var birt í B-deild
Sjóðumlöndu þann _____

03.09.2020
Gildandi upplætur settur inn sínumáldæla 9 næst við
1-2010-20 Gildandi upplætur settur inn sínumáldæla 9 næst við

ASKEVÍKUR
DEILISKIPULAGSBREYTING VIÐ
EGILSBRAUT 9
DEILISKIPULAGSBREYTING VIÐ
EGILSBRAUT 9
TILGREIÐUN INNAN
GERIÐSTUÐIUM Í REYKJAVÍK
SÍÐ 1000
HEITI ÞRÓUNAR
UPPLÆTTUR OG GREINAGERD
TÍMEINN
GRY
PÍG
DATA
01.10.2019
03.09.2020
05-01

