


DEILISKIPULAGSBREYTING VÍÐ EGILSBRAUT 9

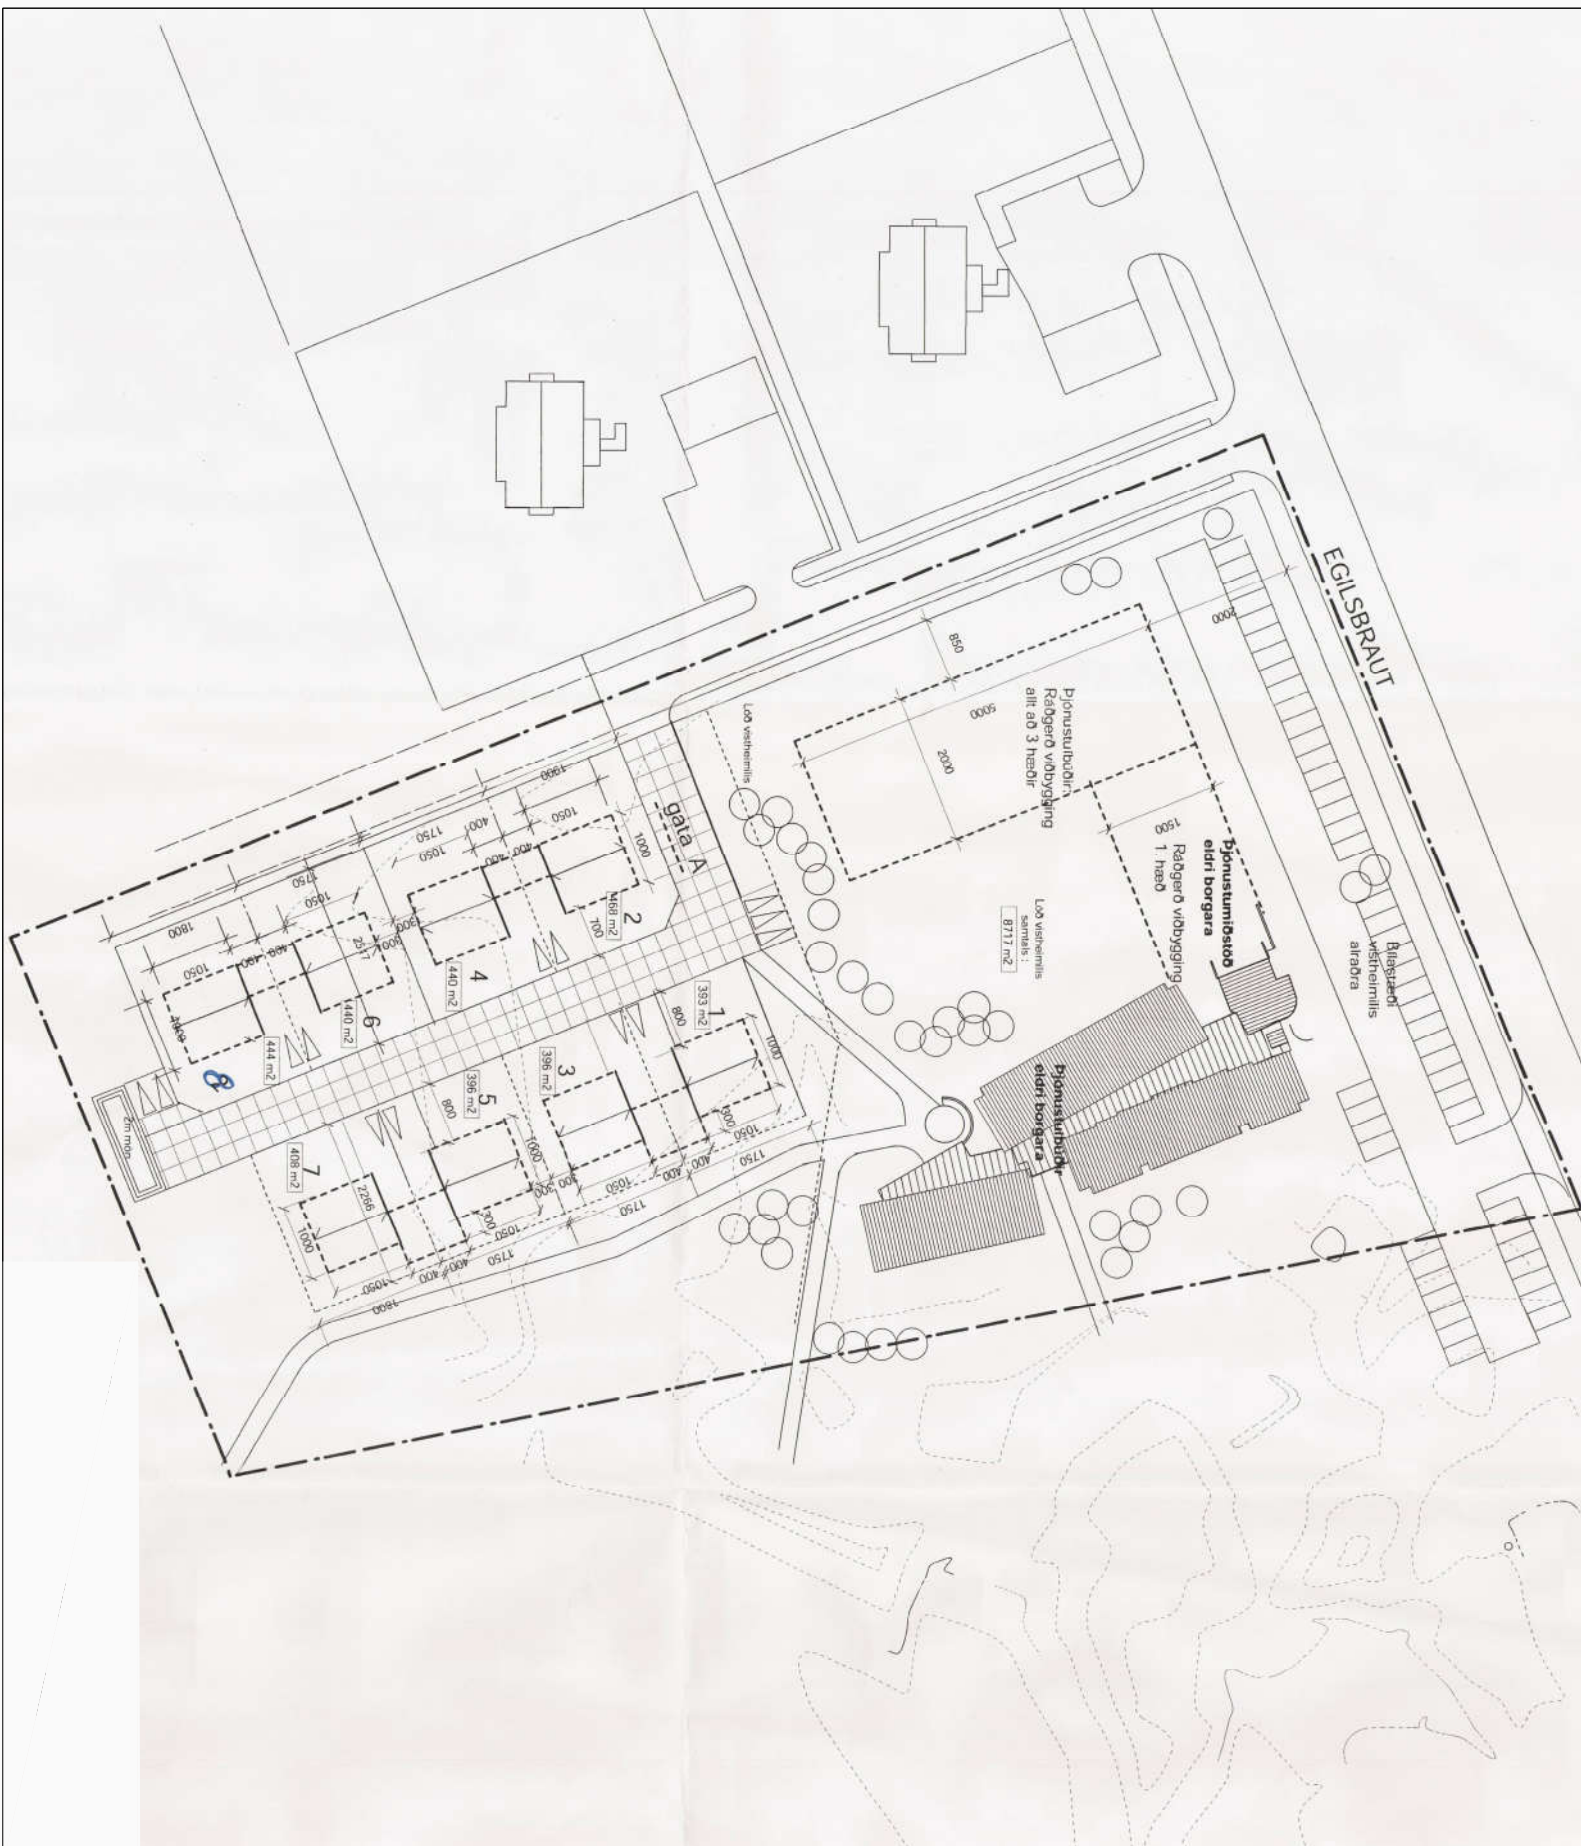

GILDANDI DEILISKIPULAGSUPPDÁTTUR, MKV. 1:1000
SAMPYKKTUR Í BÆJARSTJÓRN 29. janúar 2004

GREINAGERÐ

Um er að ræða stærkun á núverandi deiliskipulagssvæði. Svæðið eru rúmur 4,8 ha að stærð. Markmið deiliskipulagsins er m.a. að fjölga íbúðum fyrir eldri borgara og mda ramma utan um stærkun dvalarheimilisins.

Skipulagsskiðmalar

1.1. Aðkoma og lóð

Um er að ræða 10 nýjar lóðir fyrir rað- og parhús, samtals 20-24 íbúðir ásamt viðbyggingu við dvalarheimilið 2 lóðir við Sunnubraut og 8 lóðir við Vetrarbraut. Á lóð dvalarheimilisins er byggingarreitnum breytt frá gildandi deiliskipulagi og hámarkshæð huss breytt.

1.2. Húsgæðir

Parhús: Heimilt er að reisa parhús á 1. hæð innan byggingarreits ásamt sambyggðri bílgeymslu. Raðhús: Heimilt er að reisa parhús eða þriggja íbúða raðhús á 1. hæð innan byggingarreits ásamt bílgeymslu.

Viðbygging við dvalarheimili: Heimilt er að reisa 1. hæðar viðbyggingu við núverandi hús.

1.3. Byggingarreittir

Húsin skulu standa innan byggingarreits. Heimilar eru útbýggingar allt að 2,0 m út fyrir byggingarreit og undir þriðjungí húslengdar.

1.4. Þök og hæðir hús

Raðhús/Parhús: Hámarkshæð mænis 5,0 m gefin frá gólfkóta fyrstu hæðar. Þakform skal vera rispak. Lágmarkspakhalli er 14°.

Viðbygging dvalarheimilis: Hámarkshæð mænis eru 6,0 m gefin frá gólfkóta fyrstu hæðar.

Þakform er frjálst.

1.5. Blástæði og sorpskyl

Gera skal ráð fyrir tveimur blástæðum á lóð innan hverrar lóðar. Gestastæði eru á lóð dvalarheimilis. Austan við Dvalarheimilið eru 28 stæði í bæjarlandi sem hugsuð eru sem gestastæði. Sama gildir um 12 blástæðin sem eru sunnan við Dvalarheimilið. Sorpskyl er heimilt að reisa aðskilin frá byggingarreit, allt að 2,0 x 1,0 m. Þau skulu aðlöguð götuhalla og útliti huss.

1.6. Lóðarfrágangur

Þar sem lóðir liggja að opnum grænum svæðum sveitafélagsins skulu ekki reistar girðingar heldur skulu lóðir afmarkaðar með limgerðum og trjábeiklum.


1.7. Þjónustumiðstöð og íbúðir aldraðra

Byggingarreitur viðbyggingar dvalarheimilisins er sýndur. Þjónustubíðir eru ráðgerðar í 1. hæðar húsi, vestast og svöst á lóðinni.

1.8. Mílnir og húsaströng

Innan skipulagssvæðisins eru nýleg hús sem byggð voru á tínanum 1988-2020. Þessi hús ásamt dvalarheimili aldraðara mynda nokkuð samstæða heild. Leitast skal við að ný hús sem byggð verða á svæðinu falli að þeirri bygð sem fyrir er og taki mið af henni hvað varðar útlit og efniaval.

Húsanlegar fornléifar eru innan skipulagssvæðisins eins og kemur fram í Skýrslu Forlæstofnunar Íslands. „Þorlókshöfn: Fornléifauðekt á tveim svæðum innan þettbýlis“ frá 2019. Sú veigamesta er „Ár-548:19 þust“ sem sýnd er á deiliskipulagsuppdætti. Kanna þarf hvort þar leyvast mannvistarleifar áður en henni verður raskað. Athygli er vakin á að sækja þarf um leyfi Minjastofnunar Íslands til að raska fornléifum.

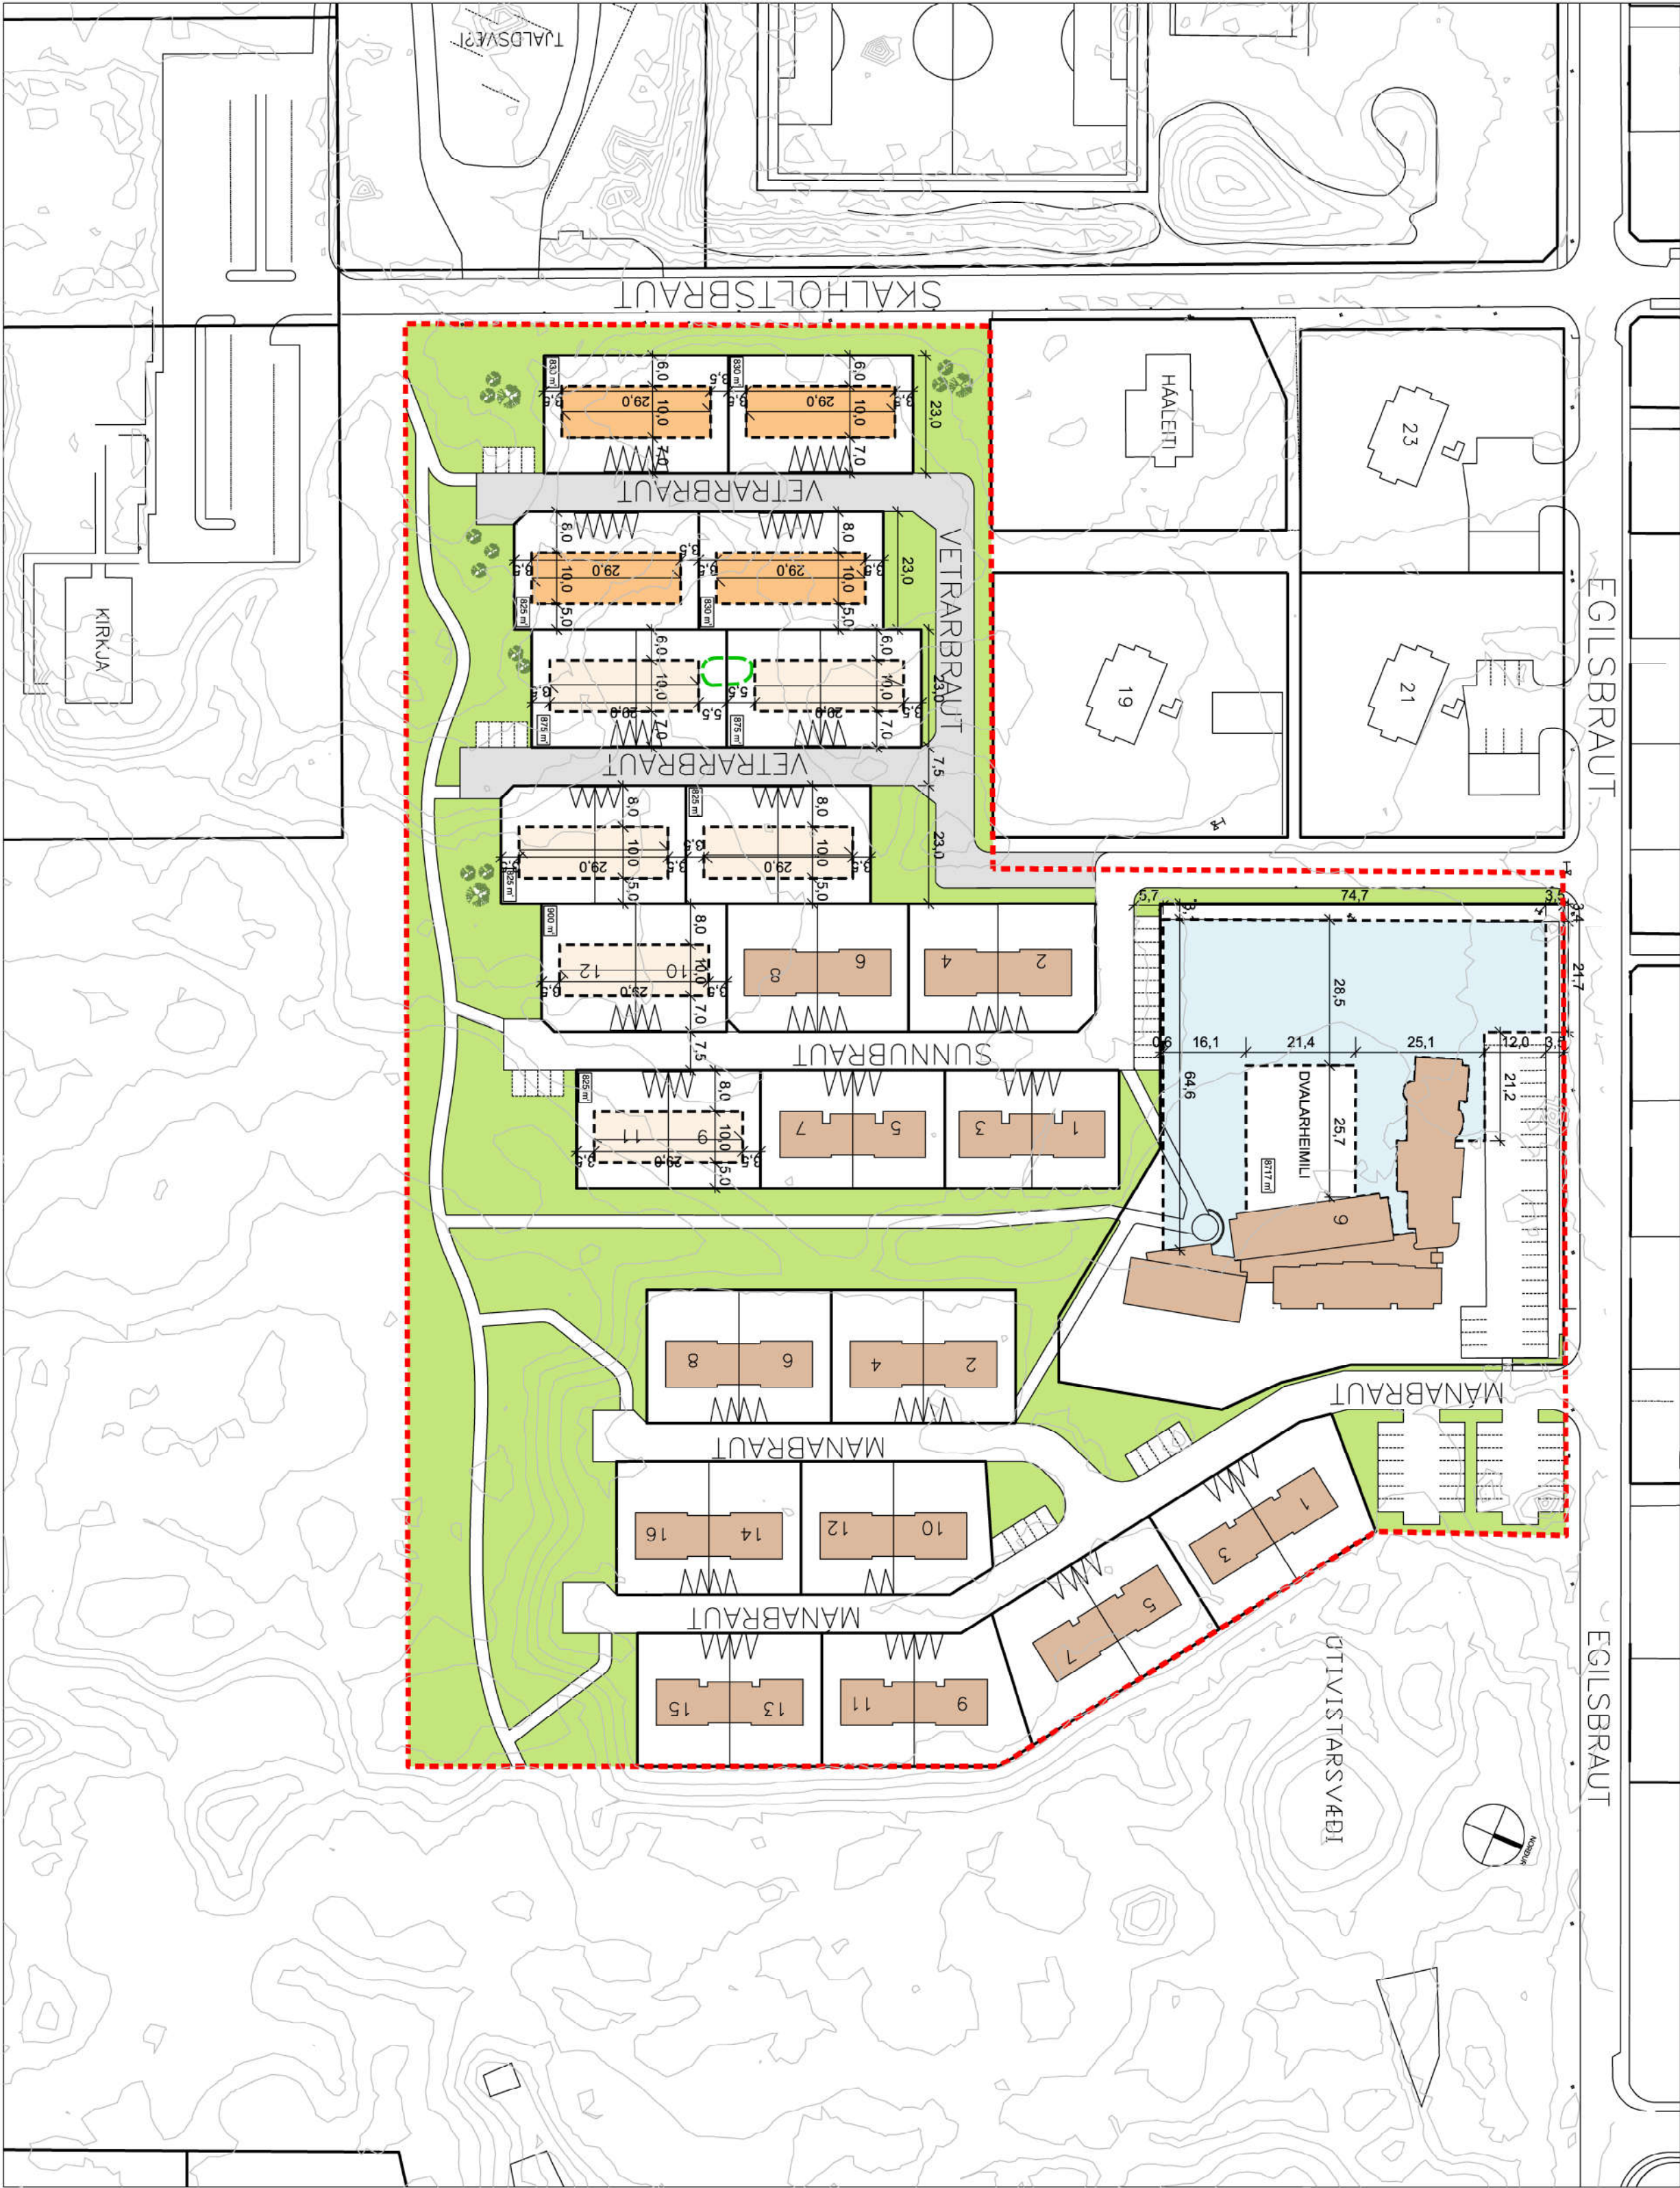

Tilaga að deiliskipulagsbreytingu. Mkv. 1:1000

1.9 Byggingar við Mánabraut

Deiliskipulagið nær til bygginga við Mánabraut sem þegar hafa risið. Þar með talinn lóður 1.3 Byggingarreittir í skilmálum.



Prividdamynd af skipulagssvæðinu.



SAMPYKT DEILISKIPULAG SVÆÐISINS ÁRÍÐIS 2010-2022

- Skipslagsmörk
- Byggingarreittir
- Lóðarmörk
- Vatnsgata, blátt úmringið ákandi og gangandi.
- Mannistefna
- Núverandi byggingar
- Parhús á 1. hæð
- Raðhús 1. hæð
- Grænt svæði
- Vöðugang 1. hæð
- Blástæði
- Síkur 2,25 m á breidd.
- Laga leiðbeinandi
- Þást
- Húsanlegar fornléifar

03.09.2020
Breytingar sem gerðar hafa verið frá því að skipulagið var samþykkt skipulags og umhverfsráðgjafar og skipulagsráðgjafar. Vörðugangurinn er sýndur í skilmálum. Vörðugangurinn er sýndur í skilmálum. Vörðugangurinn er sýndur í skilmálum.

Deiliskipulagið hefur verið tekið tillit til samræmi við ákæði 41. gr. skipulagslaga nr. 123/2010 var samþykkt þann _____ og í _____ þann _____

Tilaga þessi var auðgilt frá _____ með athugasemdarferð til _____

Auglýsing um gildisdeild deiliskipulagsins var birt í B-deild Stjórnartíðinda þann _____

ÖSKA	TILGJAFI	LAGI
BRUNINGA	BRUNINGA	BRUNINGA
1. 20. 12. 20	Gildandi uppdættur settur inn skilmálanna 1.9 hætt við	



ASK
ARKITEKTAR

ASK ARKITEKTAR EHF.
GERÐUGÓTU 9 101 REYKJAVÍK
SM 510 000
WWW.ASK.IS

TILGJAFI
DEILISKIPULAGSBREYTING VÍÐ
EGILSGÓTU 9

DEILISKIPULAGSBREYTING
UPPDÁTTUR OG GREINAGERÐ

VIÐMÁL	ÁRÁÐGJAFI	ÁRÁÐGJAFI
03/20	05-01	01-10-2019