


Laxabraut 11

Deiliskipulag



SVEITARFÉLAGIÐ ÖLFUS AÐALSKIPULAG 2010-2022 - Þéttbýlisuppráttur

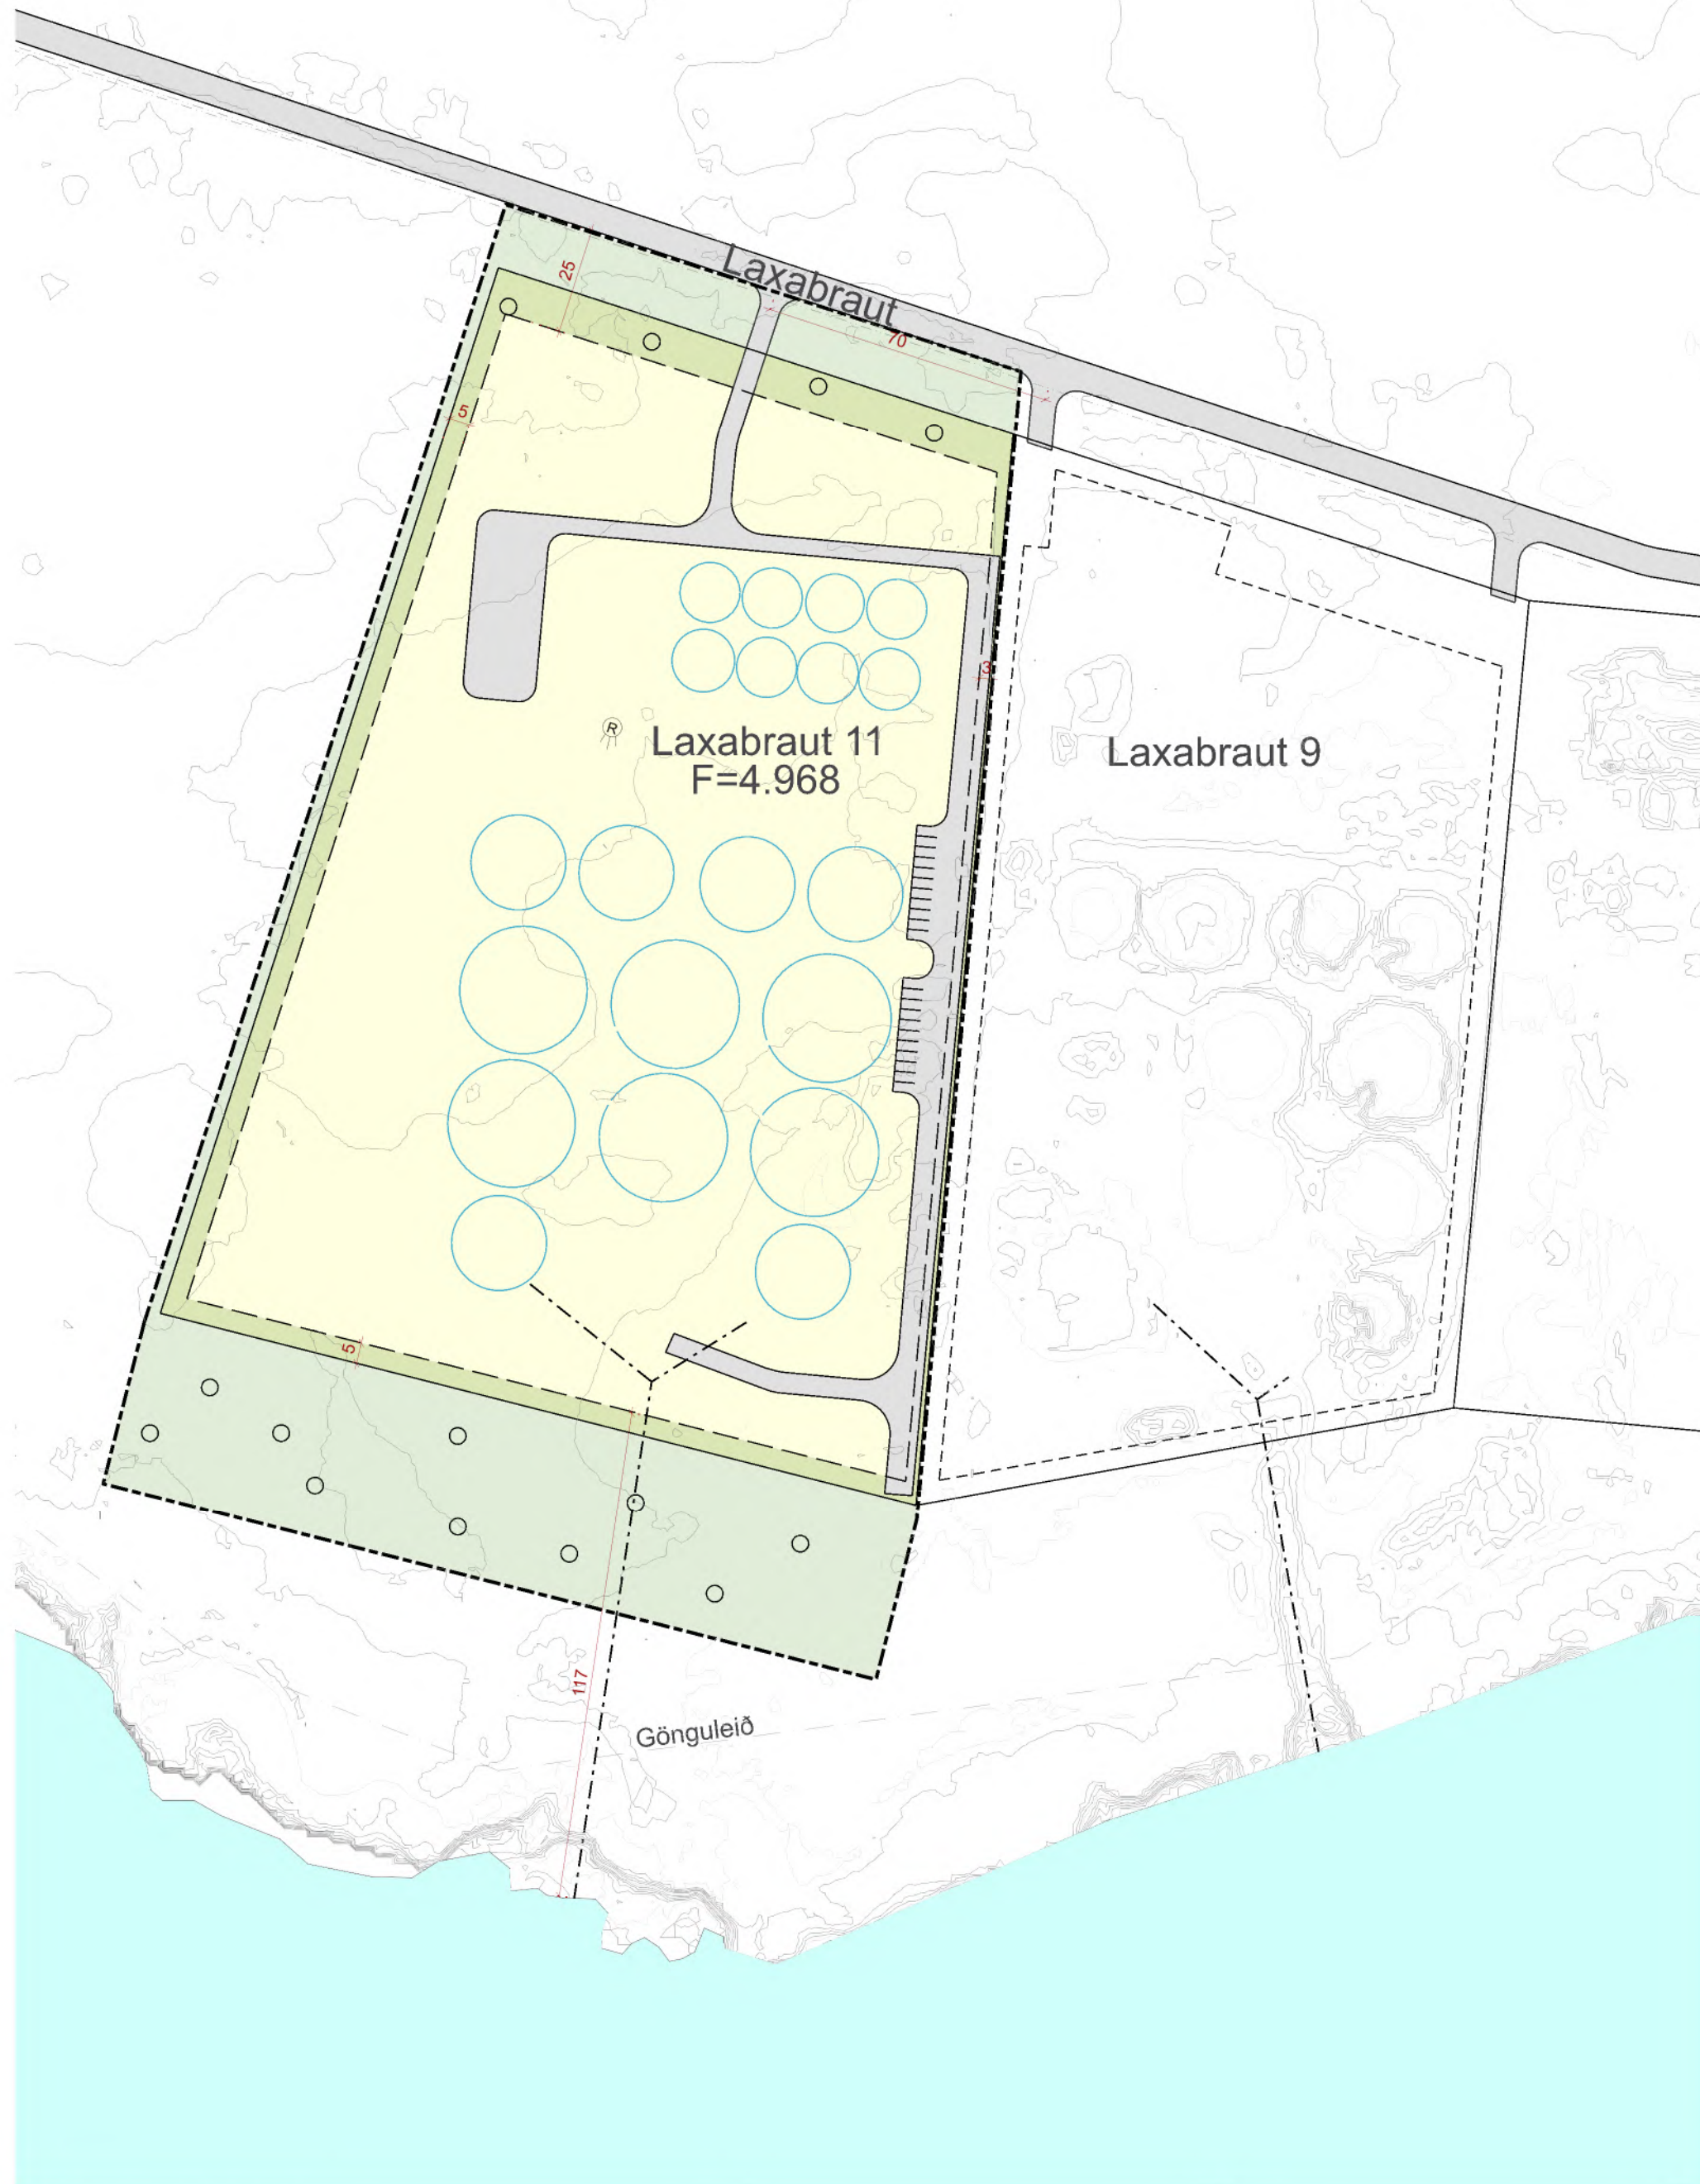

SKÝRINGAR

- Mörk deiliskipulagsreits
- Lóðarmörk
- Skipulagt svæði í eigu sveitarfélagsins
- Lóð
- Byggingarreitur
- Vegir og aksturssvæði innan lóðar - möguleg lega
- F=** Flatarmál lóðar í m²
- Reiðleið
- Útrás
- Borholur - staðsetning leiðbeinandi
- Hreinisvirki - staðsetning leiðbeinandi
- Eldisker - staðsetning leiðbeinandi

SKIPULAGSGÖGN

Deiliskipulagsuppráttur dags. 8.11.2021
Greinargerð dags. 8.11.2021

KORTAGRUNNAR:

Hæðarlínur óútgefin gögn EFLU
Stafræn gögn sveitarfélagsins

SAMÞYKKTIR

Deiliskipulag þetta, sem auglýst hefur verið skv. 1. mgr. og 41. gr. skipulagslaga nr. 123/2010 var samþykkt í skipulags- og umhverfisnefnd þann _____ og í sveitarstjórn Ölfuss þann _____

Tillagan var auglýst frá _____ með athugasemdafresti til _____

f.h.Sveitarfélagsins Ölfuss

Skipulagið tók gildi með birtingu auglýsingar í B-deild Stjórnartíðinda þann: _____




Laxabraut 11
Sveitarfélagið Ölfus
Deiliskipulag

VERK: 8986-001 BLAÐSTÆRD: A2 UNNIÐ: AB RÝNT: ÁJ

MÆLIKVARDI: 1:1.500 DAGS: 8.11.2021 DAGS.BREYT: ---

SAMÞYKKT: **TILLAGA**

DEILISKIPULAGSUPPRÁTTUR 1:1.500

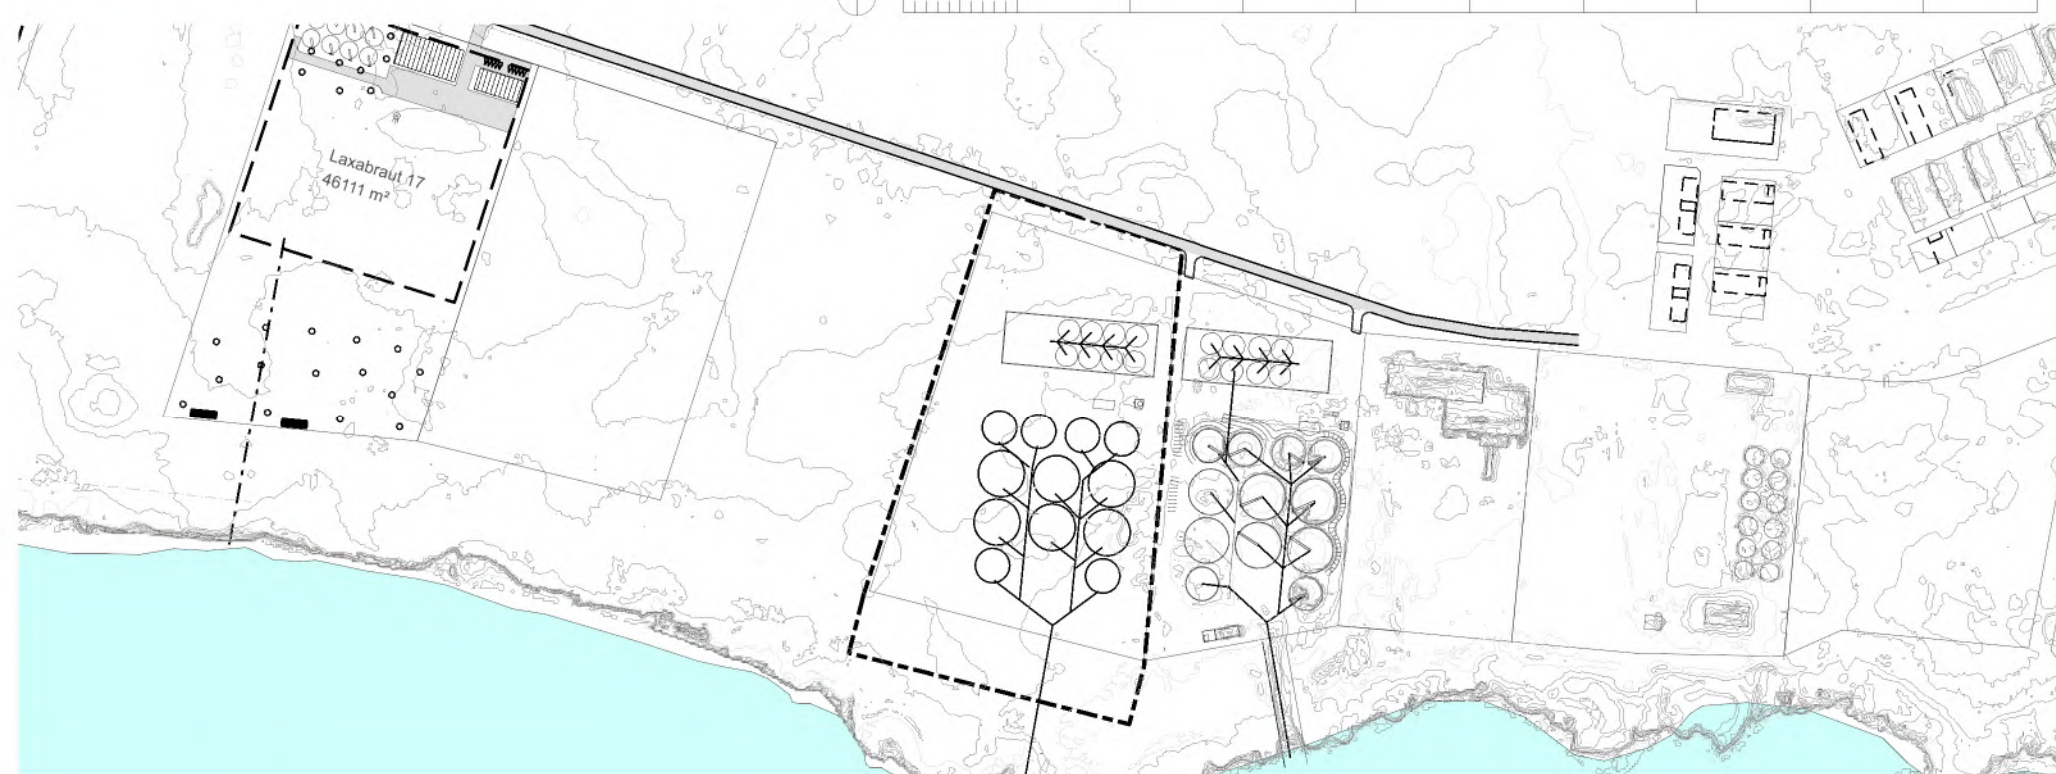

SKÝRINGARMYND 1:5.000