



DEILISKIPULAG mkv 1:750

GREINARGERÐ MED DEILISKIPULAGSTILLÖGUM.

LÝSING Á SKIPULAGSSVÆÐI


Löðin er um 1 ha spilda úr landi Þóróddsstöðu 1 Útlusi. Löðin er stöðsett undir Hjalafjalli norðan við Þorlákshafnarveg 38, sunnan og austan við Beinla Þóróddstöð 1.

Löðin sern um ræðir er grasgróin og komin á hana trjagróður, gróðuresettur. Í grenndinni eru íbúðarhús, dítúús og mannvirkri tengd landbúnaði og fiskrækt. Austan við löðina er fiskeldistöðin Fiskalón með aðfröðvæði beggja vegna Þorlákshafnarvegur. Löðin er í hæð um 12–20 m yfir sjávarmáli.


FORSENDUR DEILISKIPULAGS

Deiliskipulag þetta er fyrir íbúðarhús ásamt bílskúr, og möguleika á húsum fyrir tómstundabúskap (dítúús). Annars er gert ráð fyrir trjá- og garðrækt á svæðinu.

ADKOMNA Á SVÆÐIÐ ER OF NÚVERANDI HEIMREIÐ OG ÞÓRODDSSTÖÐUM 1

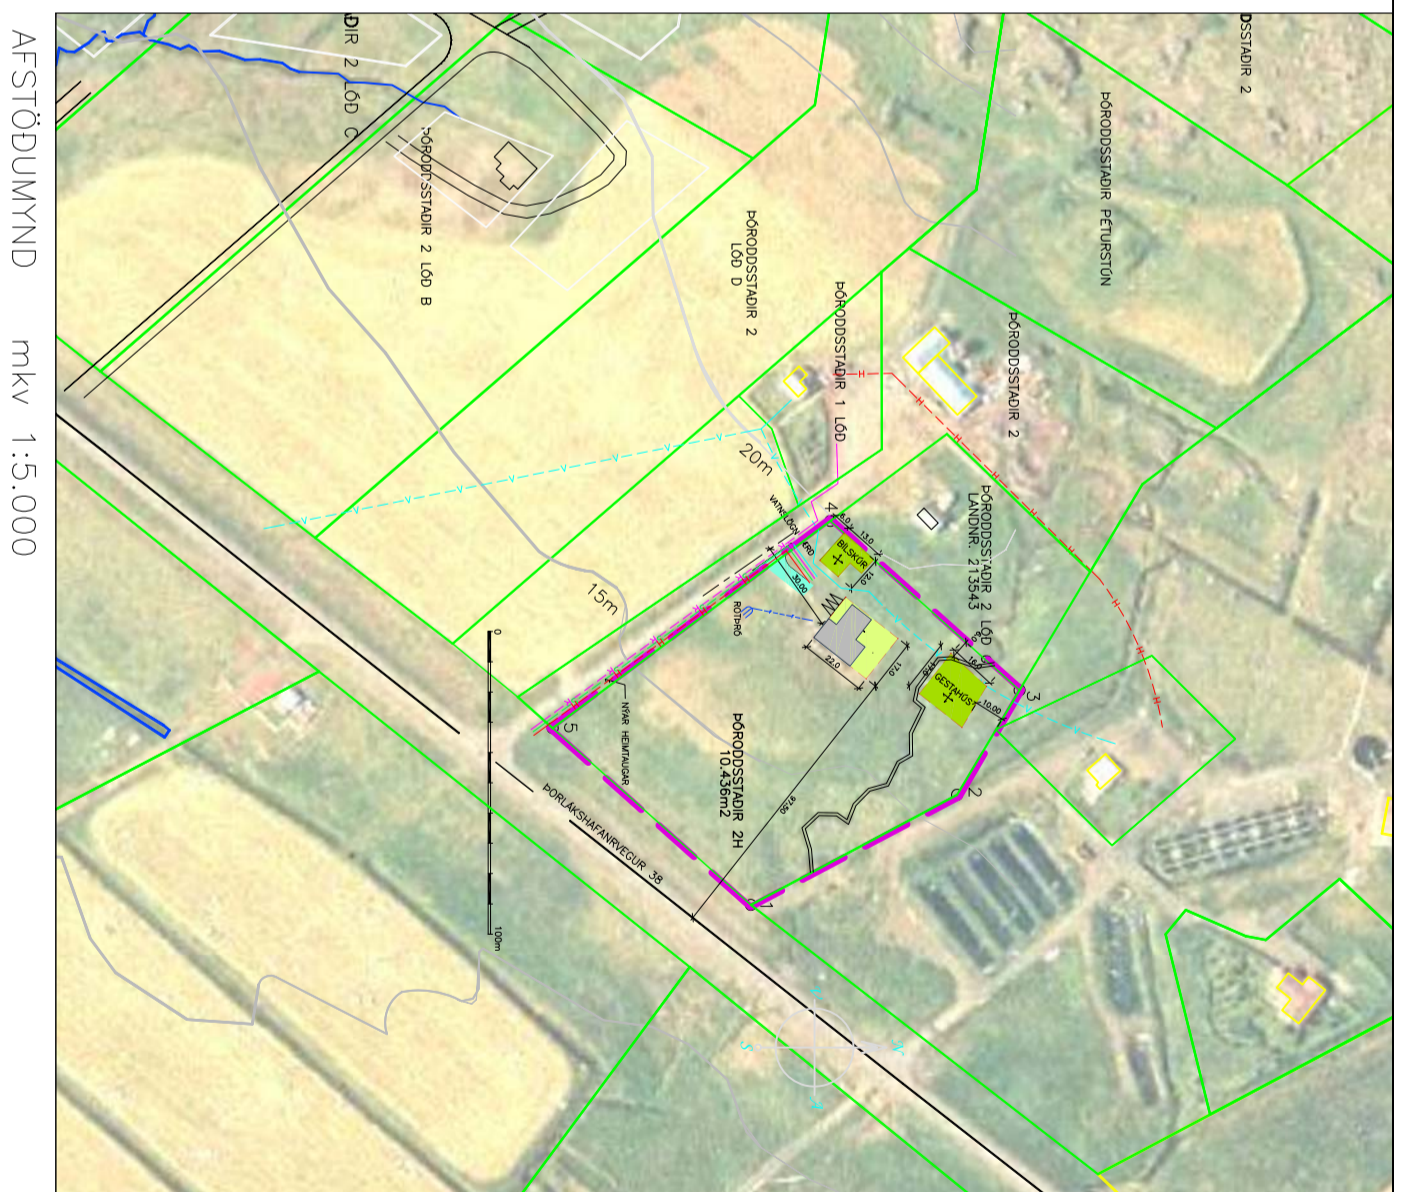

AFSTÖÐUMYND mkv 1:5.000

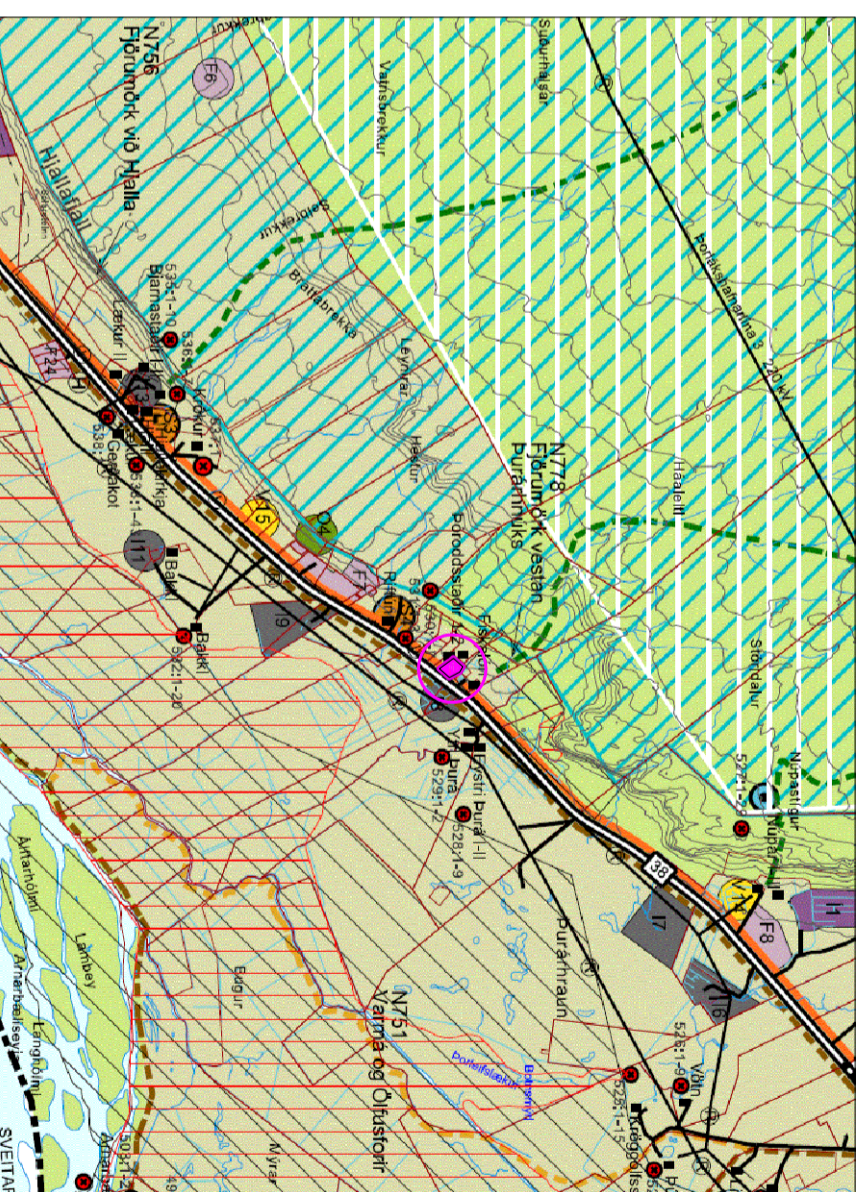

HLUTI ÚR ADALSKIPULAGI ÖLFUSS 2010–2022

FORNLEIFAR
Sonnkvæmt skráð Fornleifastofnunar Íslands um fornleifar í Útlusi eru engar fornleifar á skrá á deiliskipulagssvæðinu.

UMHVERFISÁHRIF
Fyrirhugðar byggingar eru nánlegt þöðum mannvirkjum og ekki í ósnortnu umhverfi.

Engar fornleifar er vitað um á svæðinu. Umhverfisáhrif eru óveruleg. Um svæðið liggur forvegur fyrir leysingavötn og verður ekki tölft í hann nema leysingavötninu verði séð fyrir nýjum forvegi yfir löðina.

ÞJÓNUSTA

Löðin er innan stoffsavæðis Brunavarna Árnessýslu. Ef veiðukerfi, anna ekki, megu síðkvæmti, verður aðgengi, að því trygg með niðurgroftum safnirakki. Stærð tanks skal mæla við brandlög bygginga. Stærð og stöðsetning tanks verða unnar í samræði við Eldvarnarefnið Brunavarna Árnessýslu. Sorphirða er á vegum sveitarfélagsins Útlusi.

GGÖN	NR	X hnit	HNITASKRÁ	Y hnit
Telknoð í grunn frá Verkfræðistofnu Suðurlands ehf.	1	389.123.593		386.047.017
Mæld hnit: Brynjólfur D. Halldórsson	2	389.087.222		386.115.209
Myndagunur: Lotfrímann ehf.	3	389.052.630		386.135.875
Hnitkerfi: ISNEI 93	4	388.996.684		386.073.312
	5	389.065.175		385.981.481


SAMÞYKKTIR OG GLIÐISTAKA
Deiliskipulag þetta var auglýst skv. 41. grein skipulags- og byggingarlaga nr. 123/2010
frá _____ til _____ 2021

Somþykkt í Bæjarstjórn Útlusi:

_____ 2021

Gliðistaka með auglýsingu í B-deild:

_____ 2021

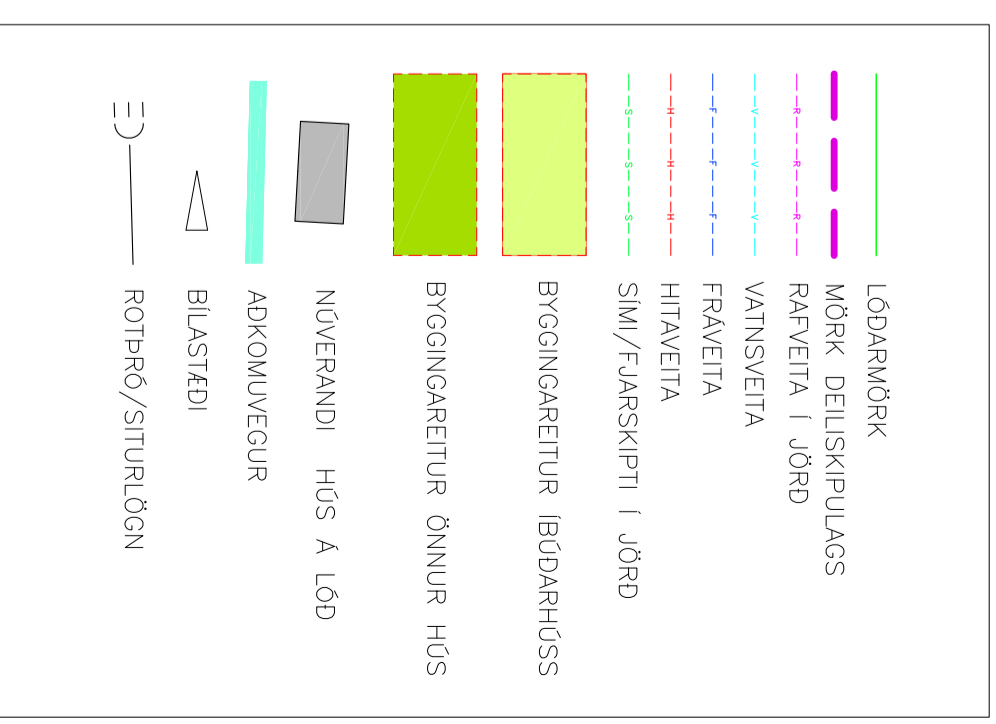

SKYRNINGAR

NR.	DAGS	BREYTING	AF
			AF

BÓRODDSSTADIR 2 LÖD H, ÖLFUSI		KVARDU: 1:1.000
LANDNR: 221021	FASTANR.	BLAÐSI: A2
	MATSHL.	HANNAÐ: SH, BS
TILLAGA AD DEILISKIPULAGI		TEIKNAD: SHJ
ÍBÚÐAR – OG ÚTIHÚS		DAGS: 7.1.2021

SAMM. KT. 100745–6580 NR.: 12023 D1