



Laxabraut 11

Deiliskipulag

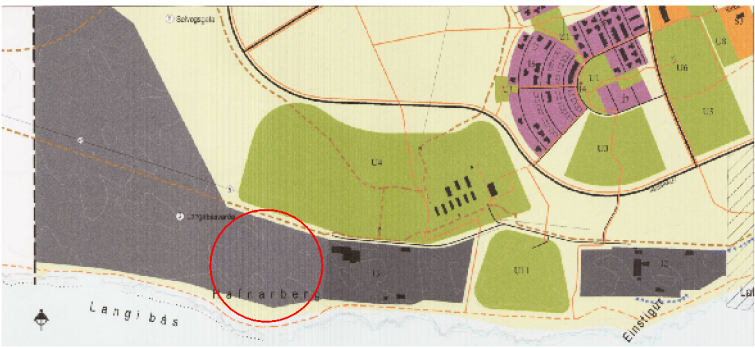

SVEITARFÉLAGIÐ ÖLFUS AÐALSKIPULAG 2010-2022 - Þéttbýlisuppráttur

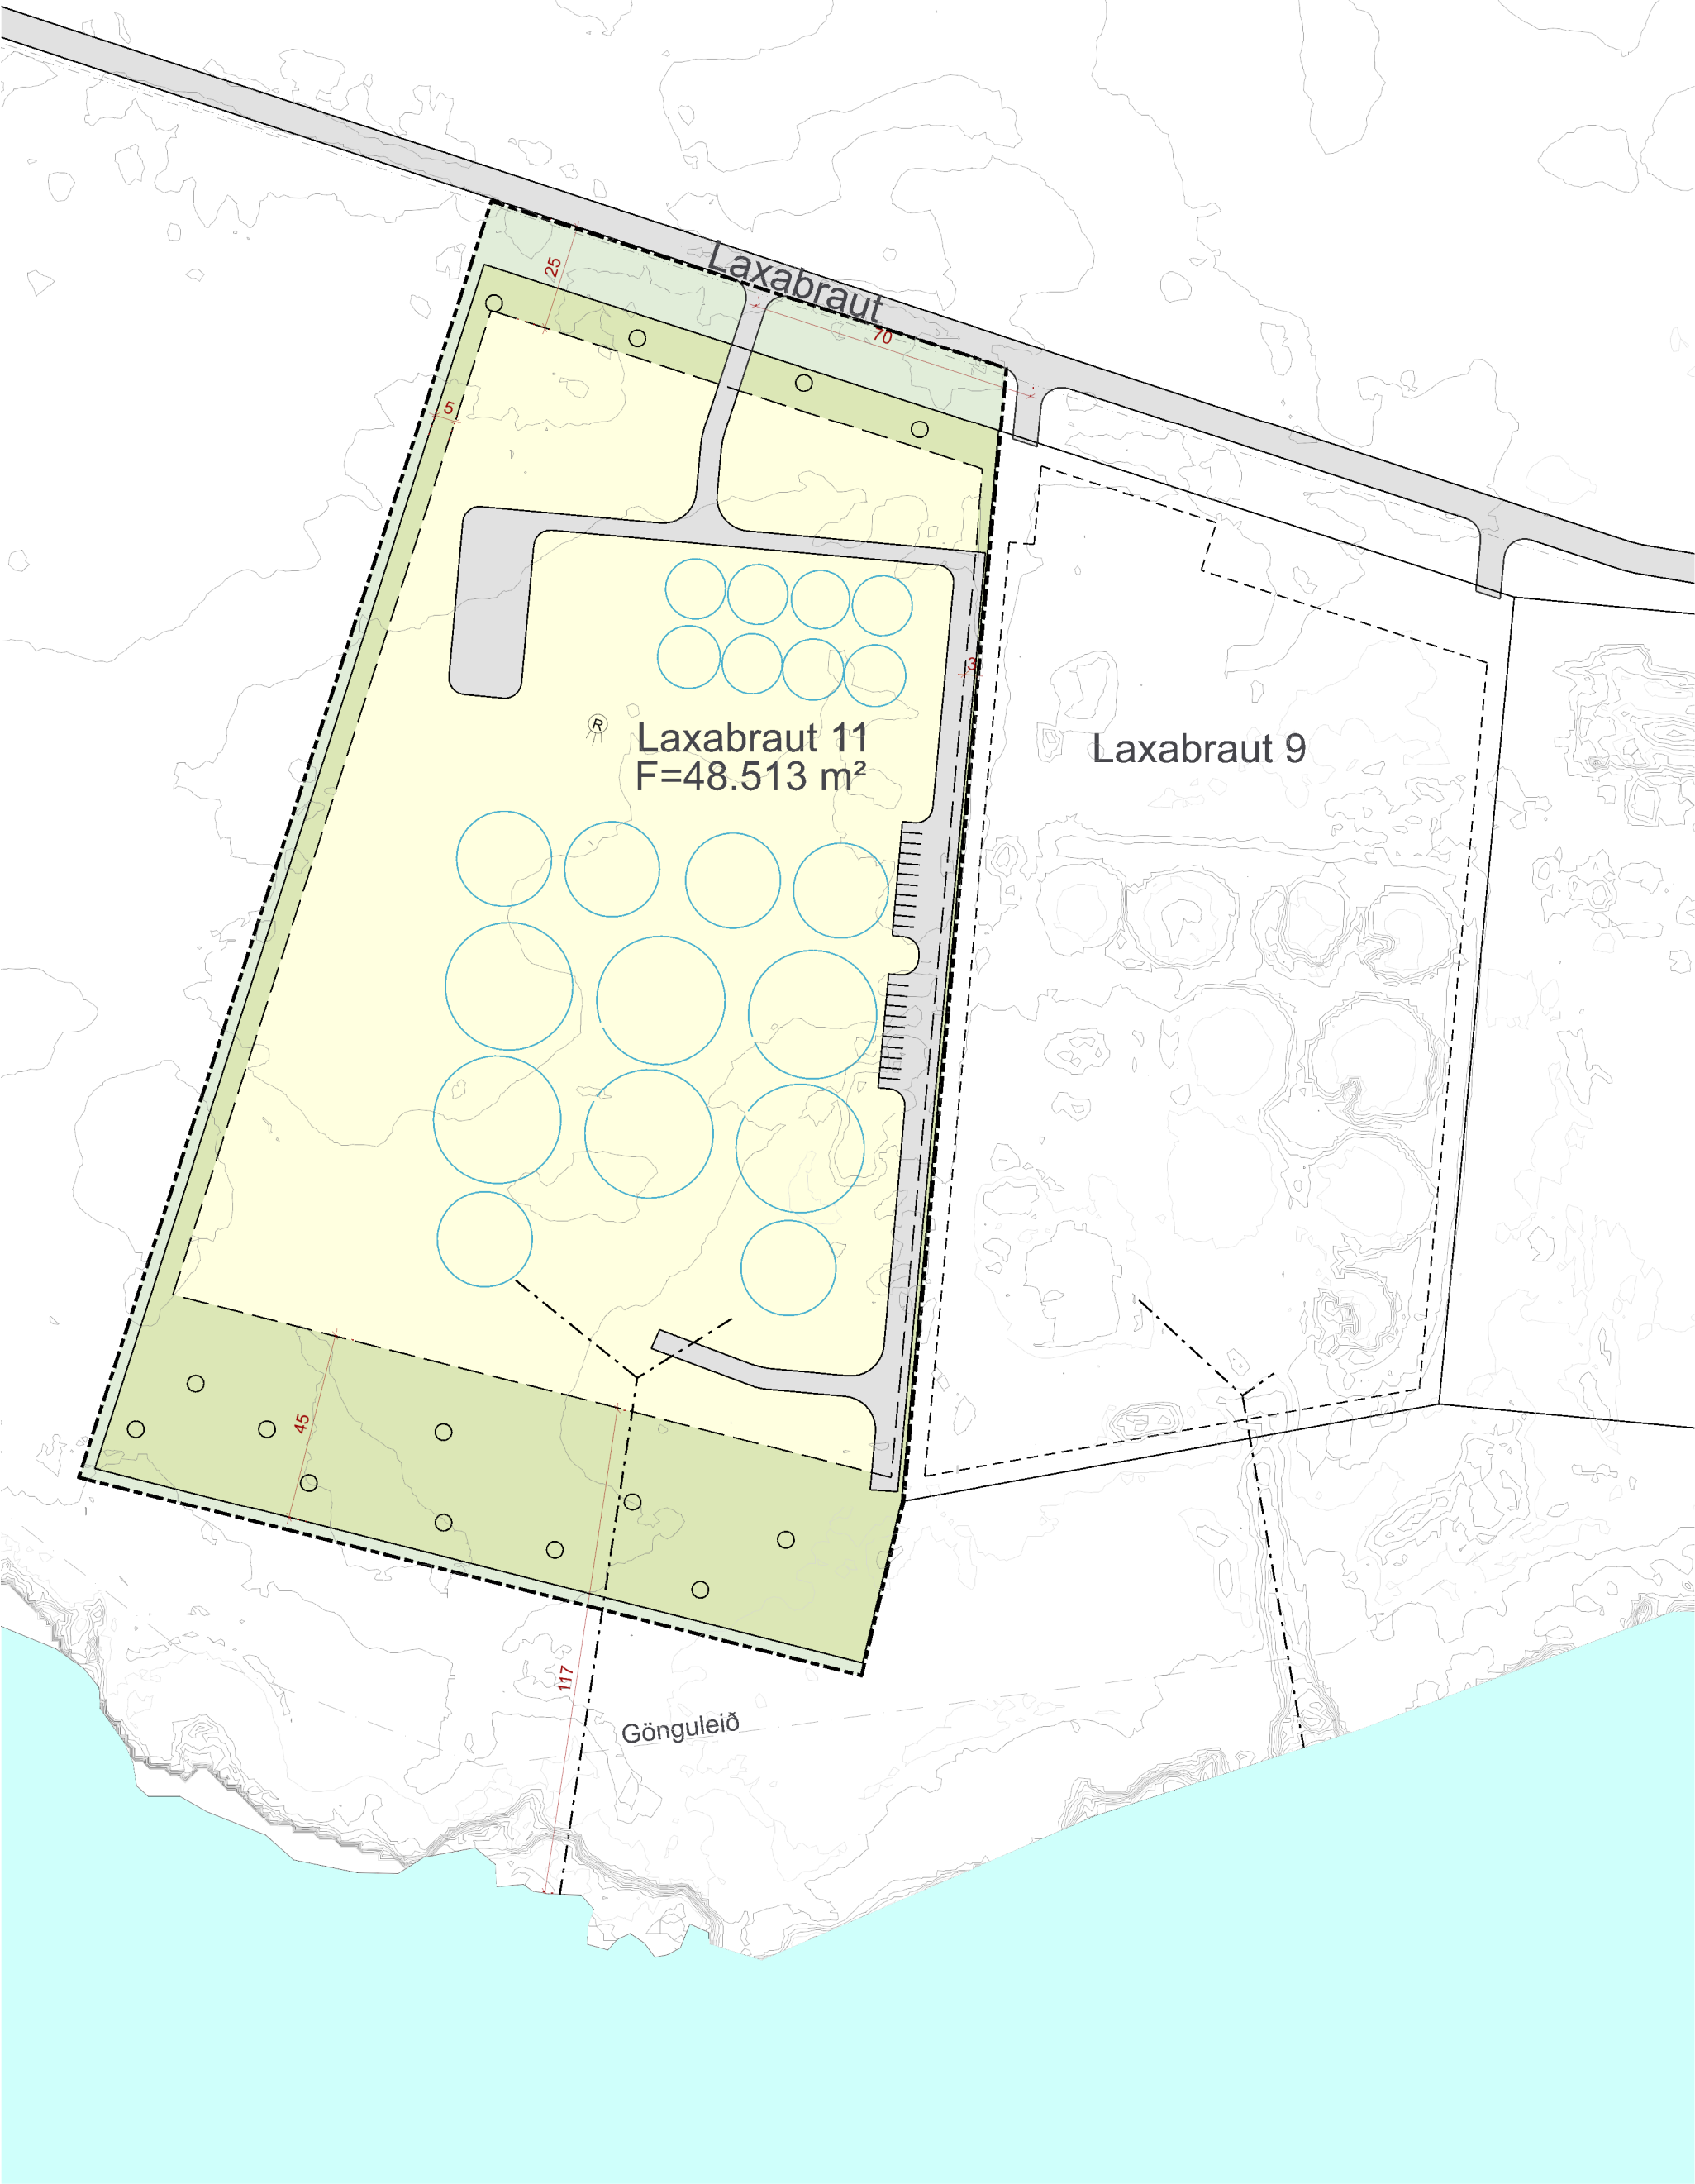

DEILISKIPULAGSUPPRÁTTUR 1:1.500



SKÝRINGARMYND 1:5.000

SKÝRINGAR

- Mörk deiliskipulagsreits
- Lóðarmörk
- Skipulagt svæði í eigu sveitarfélagsins
- Lóð
- Byggingarreitur
- Vegir og aksturssvæði innan lóðar - möguleg lega
- F= Flatarmál lóðar í m²
- Reiðleið
- Útrás
- Borholur - staðsetning leiðbeinandi
- Hreinisvirki - staðsetning leiðbeinandi
- Eldisker - staðsetning leiðbeinandi

SKIPULAGSGÖGN

Deiliskipulagsuppráttur dags. 8.11.2021
Greinargerð dags. 8.11.2021

KORTAGRUNNAR:

Hæðarlínur óútgefin gögn EFLU
Stafræn gögn sveitarfélagsins

SAMÞYKKTIR

Deiliskipulag þetta, sem auglýst hefur verið skv. 1. mgr. og 41. gr. skipulagslaga nr. 123/2010 var samþykkt í skipulags- og umhverfisnefnd þann og í sveitarstjórn Ölfuss þann

Tillagan var auglýst frá með athugasemdafresti til

f.h.Sveitarfélagsins Ölfuss

Skipulagið tók gildi með birtingu auglýsingar í B-deild Stjórnartíðinda þann:



Laxabraut 11
Sveitarfélagið Ölfus
Deiliskipulag

VERK:	BLADSTÆRD:	UNNID:	RÝNT:
8986-001	A2	AB	ÁJ
MÆLIKVARÐI:	DAGS:	DAGS.BREYT:	
1:1.500	8.11.2021	14.12.2021	
SAMÞYKKT:	TILLAGA		