


DEILISKIPULAGSBREYTING VIÐ EGILSbraut 9

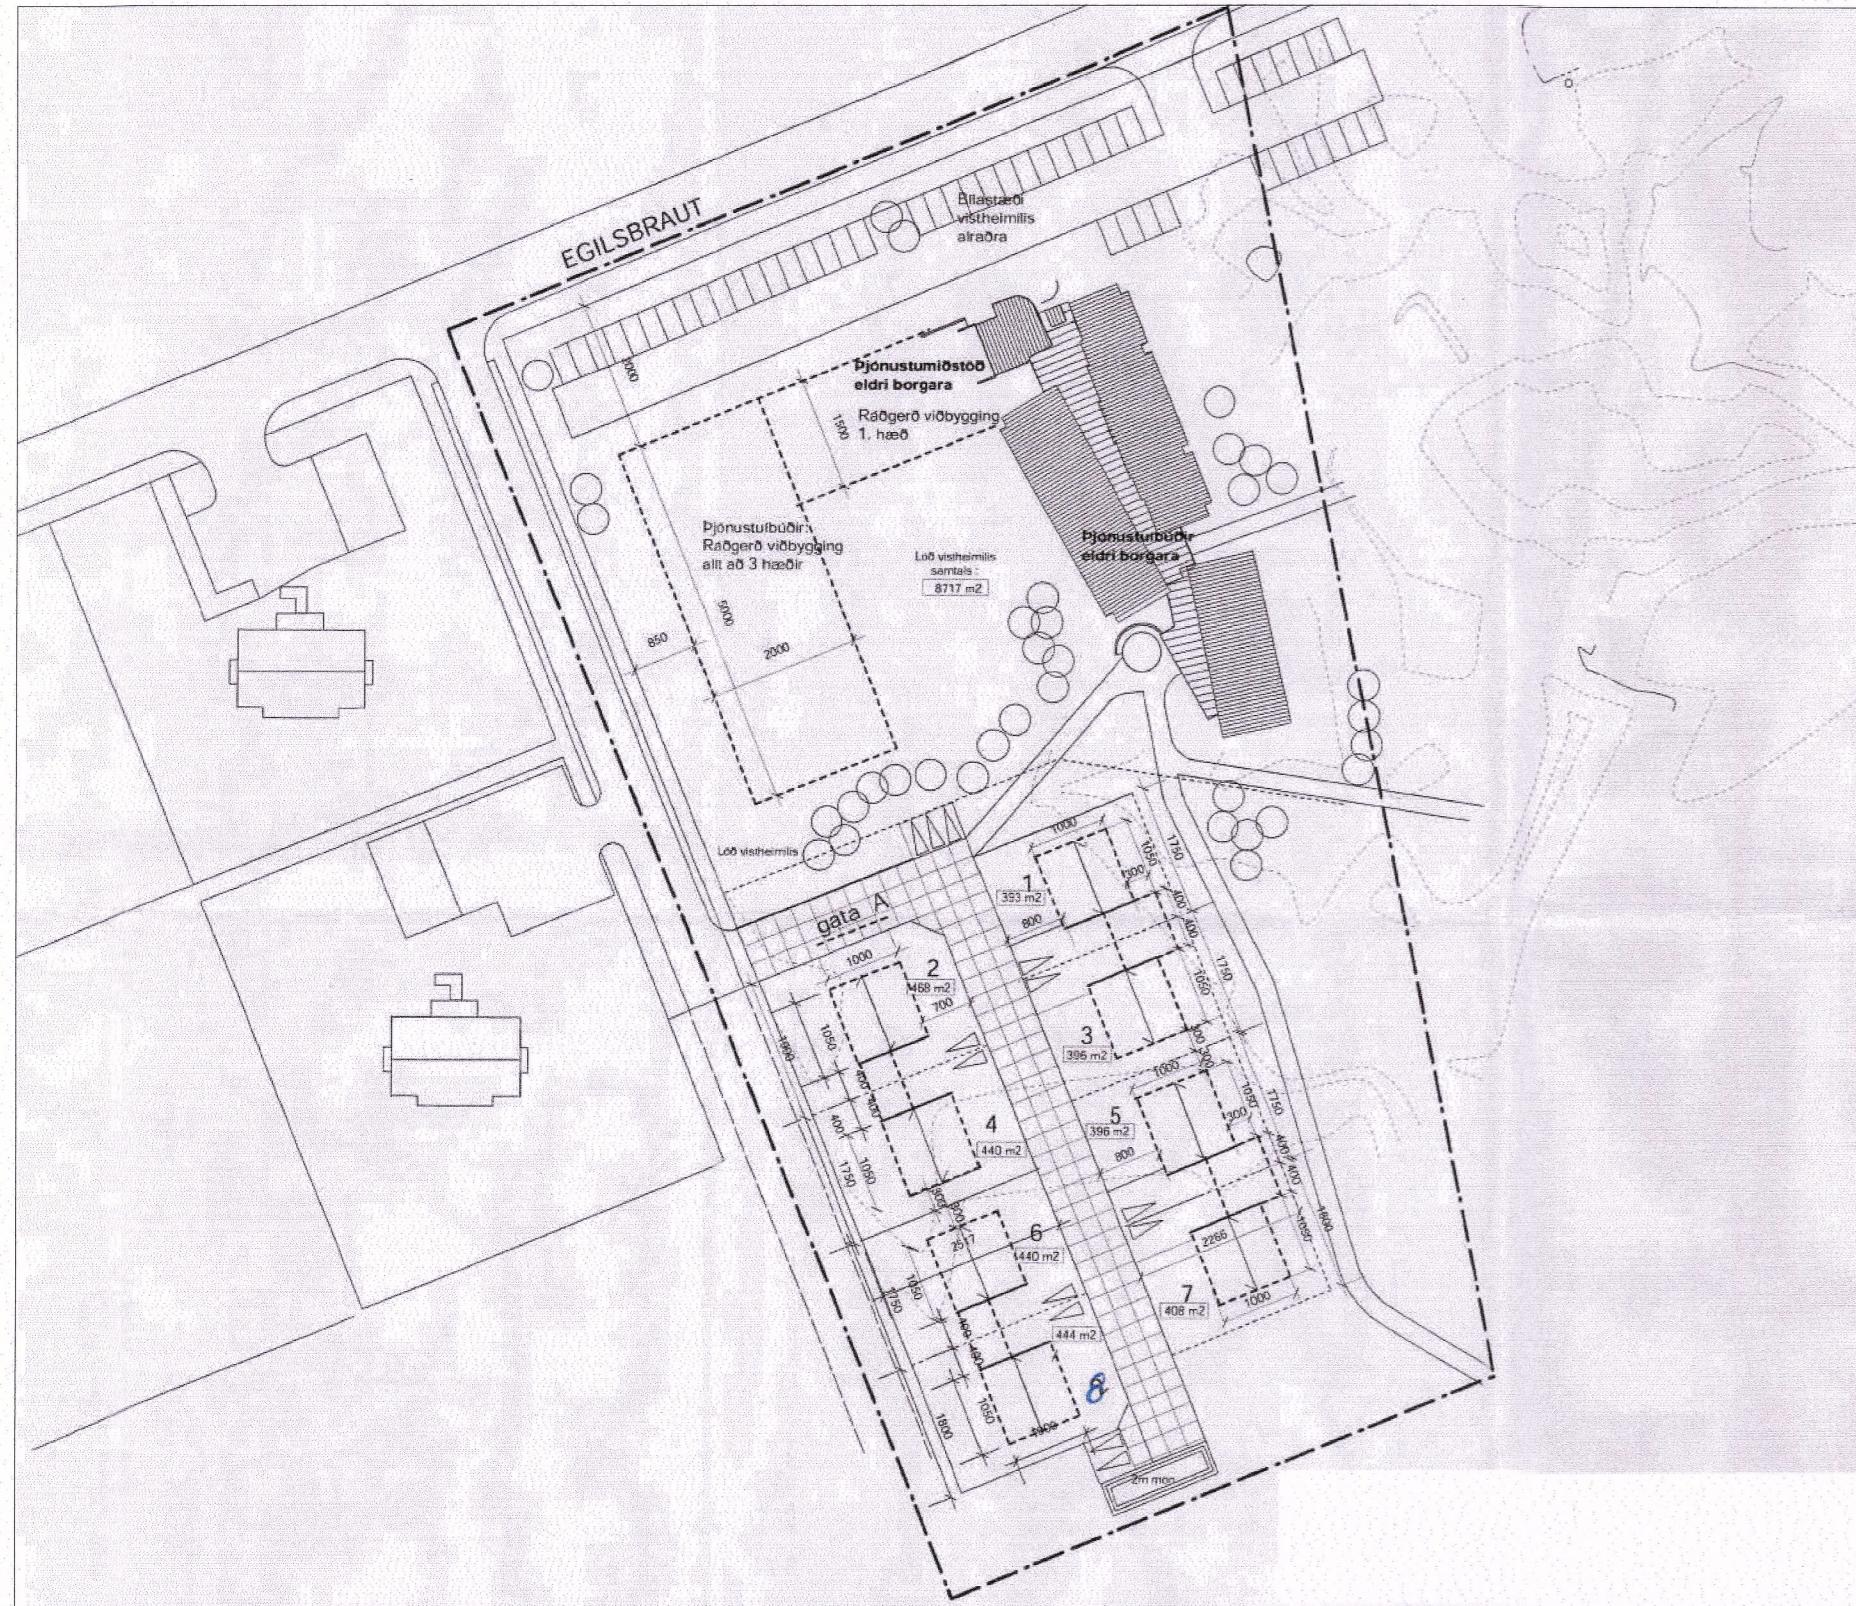

GILDANDI DEILISKIPULAGSUPPDRÁTTUR, MKV. 1:1000
SAMÞYKKTUR Í BÆJARSTJÓRN 29. janúar 2004

GREINAGERD

Um er að ræða stækken á númerandi deiliskipulagssvæði. Svæðið eru rúmir 4,8 ha að stærð. Markmið deiliskipulagsins er að fylgja íbúðum fyrir eldri borgara og móta ramma utan um stækken dvalarheimilisins.

Skipulagsskilmálar

1. Aðkoma og lóð

Um er að ræða 10 nýjar lóðir fyrir rað- og parhús, samtals 20-24 íbúðir ásamt viðbyggingu við dvalarheimilið, 2 lóðir við Sunnubraut og 8 lóðir við Vetrarbraut. Á lóð dvalarheimilisins er byggingarreitnum breytt frá gildandi deiliskipulagi og hámarkshæð húss breytt.

1.2 Húsagerðir

Parhús: Heimilt er að reisa parhús á 1. hæð innan byggingarreits ásamt samþyggðri bílgeymslu.
Ráðhús: Heimilt er að reisa parhús eða þríggja íbúða ráðhús á 1. hæð innan byggingarreits ásamt bílgeymslu.

Viðbygging við dvalarheimili: Heimilt er að reisa 1. hæðar viðbyggingu við númerandi hús.

1.3 Byggingarreitir

Húsið skulu standa innan byggingarreits. Heimilar eru útbyggingar allt að 2,0 m út fyrir byggingarreit og undir þriðjungi húslengdar.

1.4 Pök og hæðir hús

Ráðhús/Parhús: Hámarkshæð mænis 5,0 m gefin frá gólfkóta fyrstu hæðar. Pækform skal vera risþak. Lágmarksþakhalli er 14°.
Viðbygging dvalarheimilis: Hámarkshæð mænis eru 6,0 m gefin frá gólfkóta fyrstu hæðar.

1.5 Bílastæði og sorpskýli

Gera skal ráð fyrir tveimur bílastæðum á íbúð innan hvarrar lóðar. Gestastæði eru á lóð dvalarheimilis. Austan við Dvalarheimilið eru 28 stæði í bæjarlandið sem hugsuð eru sem gestastæði. Sama gildir um 12 bílastæðin sem eru sunnan við Dvalarheimilið. Sorpskýli er heimilt að reisa aðskilin frá byggingarreit, allt að 2,0 x 1,0 m. Þau skulu aðlöguð götuuhalla og útliti húss.

1.6 Lóðafrágangur

Þar sem lóðir liggja að opnum grænum svæðum sveitafélagsins skulu ekki reistar girðingar heldur skulu lóðir afmarkaðar með limgerðum og trjábeltum.


1.7 Þjónustumiðstöð og íbúðir aldraðra

Byggingarreit viðbyggings dvalarheimilisins er sýndur. Þjónustuþúðir eru ráðgerðar í 1. hæðar húsi, vestast og syðst á lóðinni.

1.8 Minjar og húaskráning

Innan skipulagssvæðisins eru nýleg hús sem byggð voru á tímanum 1988-2020. Þessi hús ásamt dvalarheimili aldraðara mynda nokkuð samstæða heild. Leitast skal við að ný hús sem byggð verða á svæðinu falli að þeiri byggð sem fyrir er og taki mið af henni hvað varðar útlit og efniðval.


Hugsanlegar fornleifar eru innan skipulagssvæðisins eins og kemur fram í Skýrslu Forleifastofnunar Íslands „Þorlákshöfn: Fornleifaúttekt á tveim svæðum innan þéttbýlis“ frá 2019. Sú veigamesta er „Ár-548:19 Púst“ sem sýnd er á deiliskipulagsuppdrætti. Kanna þarf hvort þar leyast mannvistarleifar áður en henni verður raskað. Athygli er vakin á að sækja þarf um leyfi Minjastofnunar Íslands til að raska fornleifum.

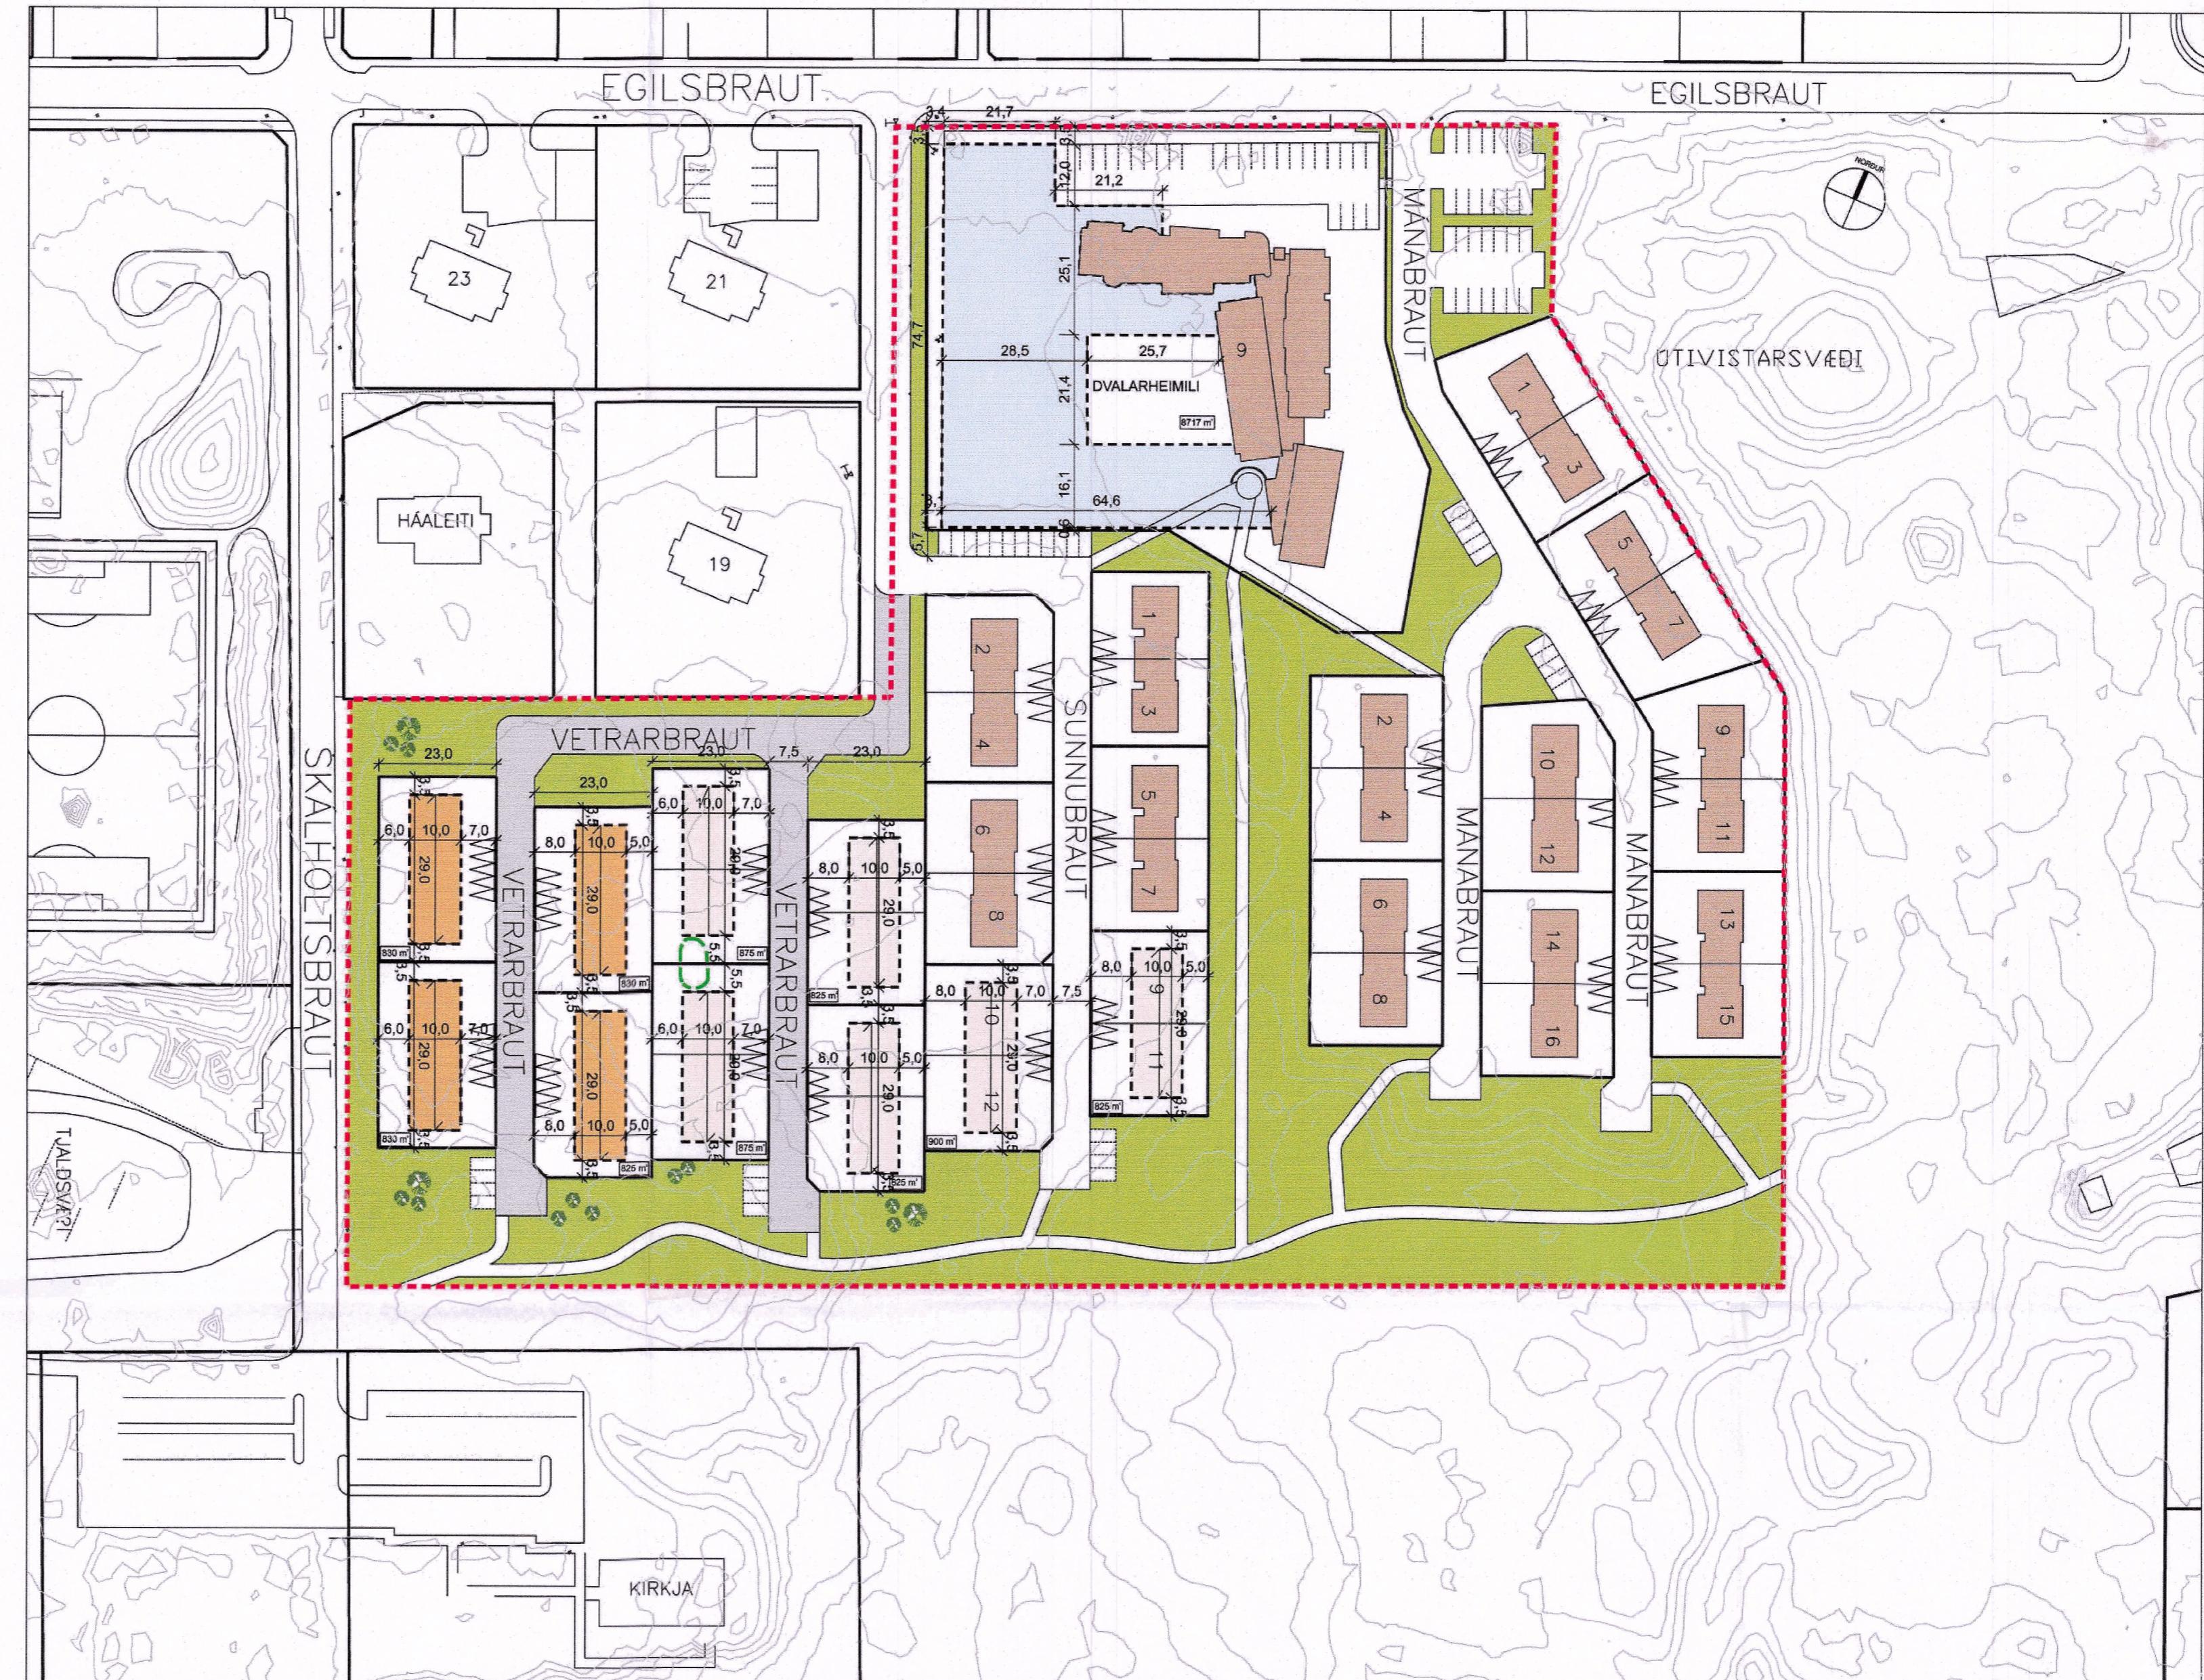


Tillaga að deiliskipulagsbreytingu. MKV. 1:1000

1.9 Byggingar við Mánabraut

Deiliskipulagið nær til bygginga við Mánabraut sem þegar hafa risið, þar með talinn liður 1.3 Byggingarreitir í skilmálum.

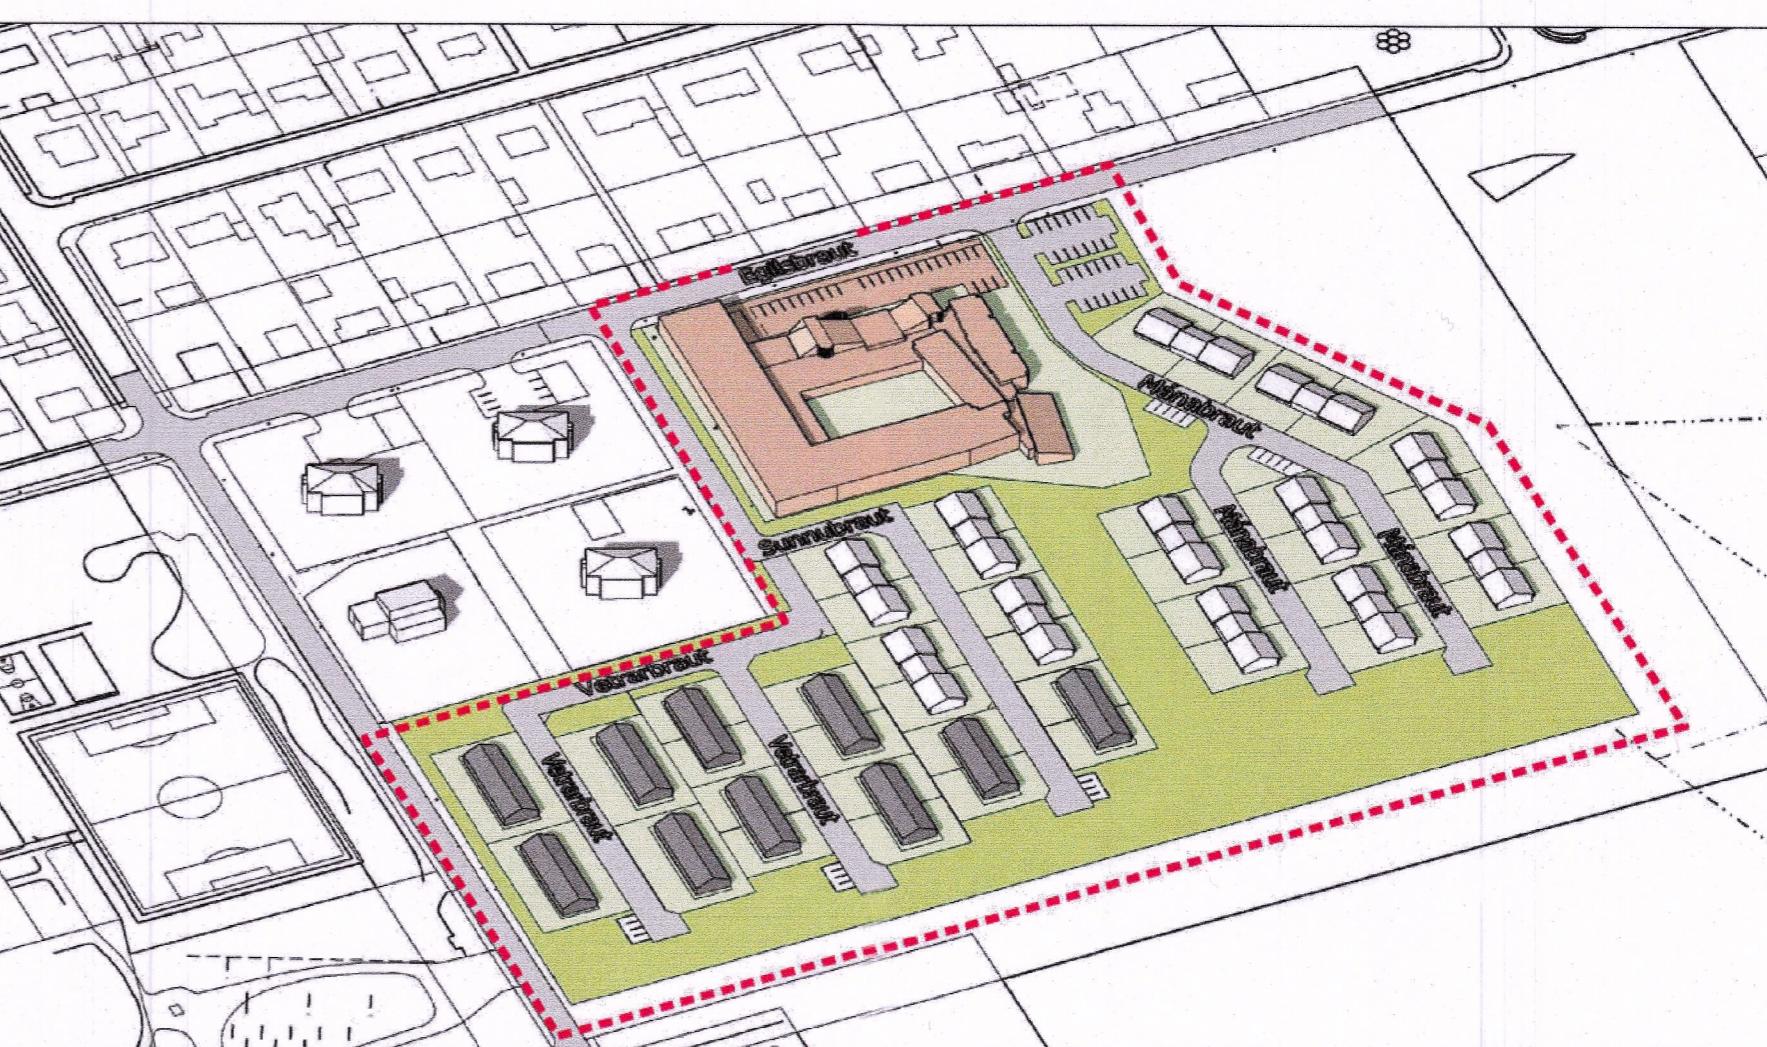

Prívíddarmynd af skipulagssvæðinu.

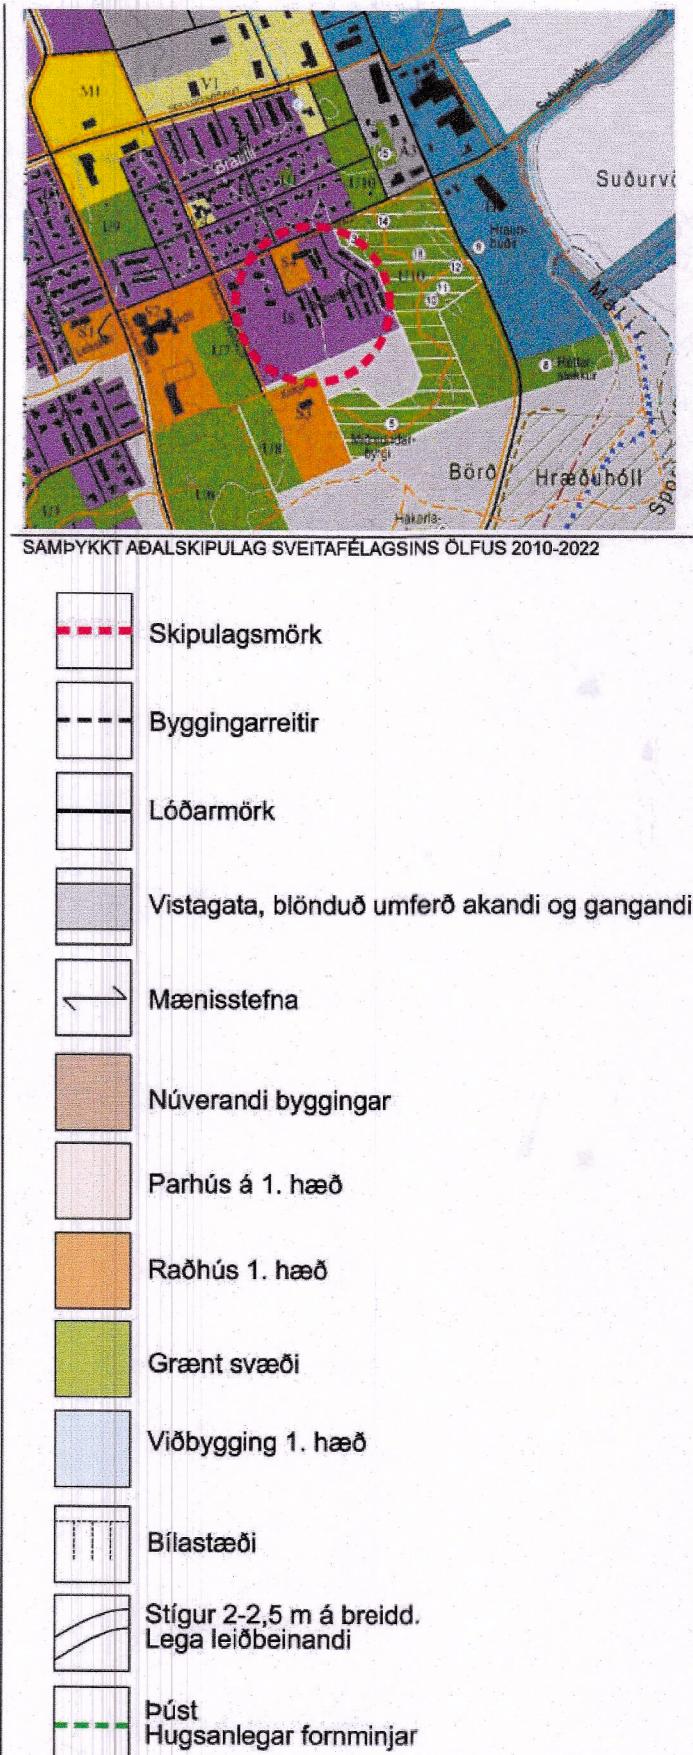

03.09.2020
Breytingar sem gerðar hafa verið frá að skipulagið var samþykkt í skipulags- og umhverfisefnd. - Byggingarreitum hnkað til vegna hugsanlegar fornleifa. Við það stækka tvær parhusalaðir.

Gunnlaugur Þórssen
GUNNLAUGUR ÞÓRSSEN
SÍMI: 515 0300
E-post: gunnlaugur@ask.is

Delliskipulag þetta sem samþykkt hefur meðferð í samræmi við ákvæði 41. gr. skipulagslagi nr. 123/2010 var samþykkt í Skýrslu - 24.09.2019 og í bæjarstjórn þann 3.12.2019.

Tillaga þessi var auglýst frá 20.12.2019 með athugasemdir frest til 3.2.2020.

Auglýsing um gildistóku delliskipulagsins var birt í B-deild Stjórmartíðinda þann 3.12.2019.

UTGÁFA I TERNNAÐ I YFIRFRÍÐI I DAGS
BREYTINGAN 1. 10. 2020 Gildendí uppráttur settur inn, skilmálaða 1.9 bæti við

ASK ARKITEKTAR EHF
GEIRSGÖTU 9 101 REYKJAVÍK
SÍMI: 515 0300
www.ask.is

ASK
ARKITEKTAR

VERKEFNI
DEILISKIPULAGSBREYTING VIÐ
EGILSGÖTU 9

TEKNUÐ TEKNINGAR	1:1000
HEITI TEKNINGAR	DEILISKIPULAGSBREYTING UPPDRÁTTUR OG GREINAGERD
YFIR	GRY
DAGS	PG
VERK NR.	0320
AUÐKENNI - NÚMER TEKNINGAR	05-01
UTGÁFA	

© ÓLLAPNOT OG AFTRÚTN TEKNINGAN ER HÁÐ SAMÞYKK ASK ARKITEKTA. EKKI SKAL MEÐLA UPPAF TEKNINGU.