



DEILISKIPULAG FISKELDIS SUNNAN SUÐURSTRANDARVEGAR


Ölfus

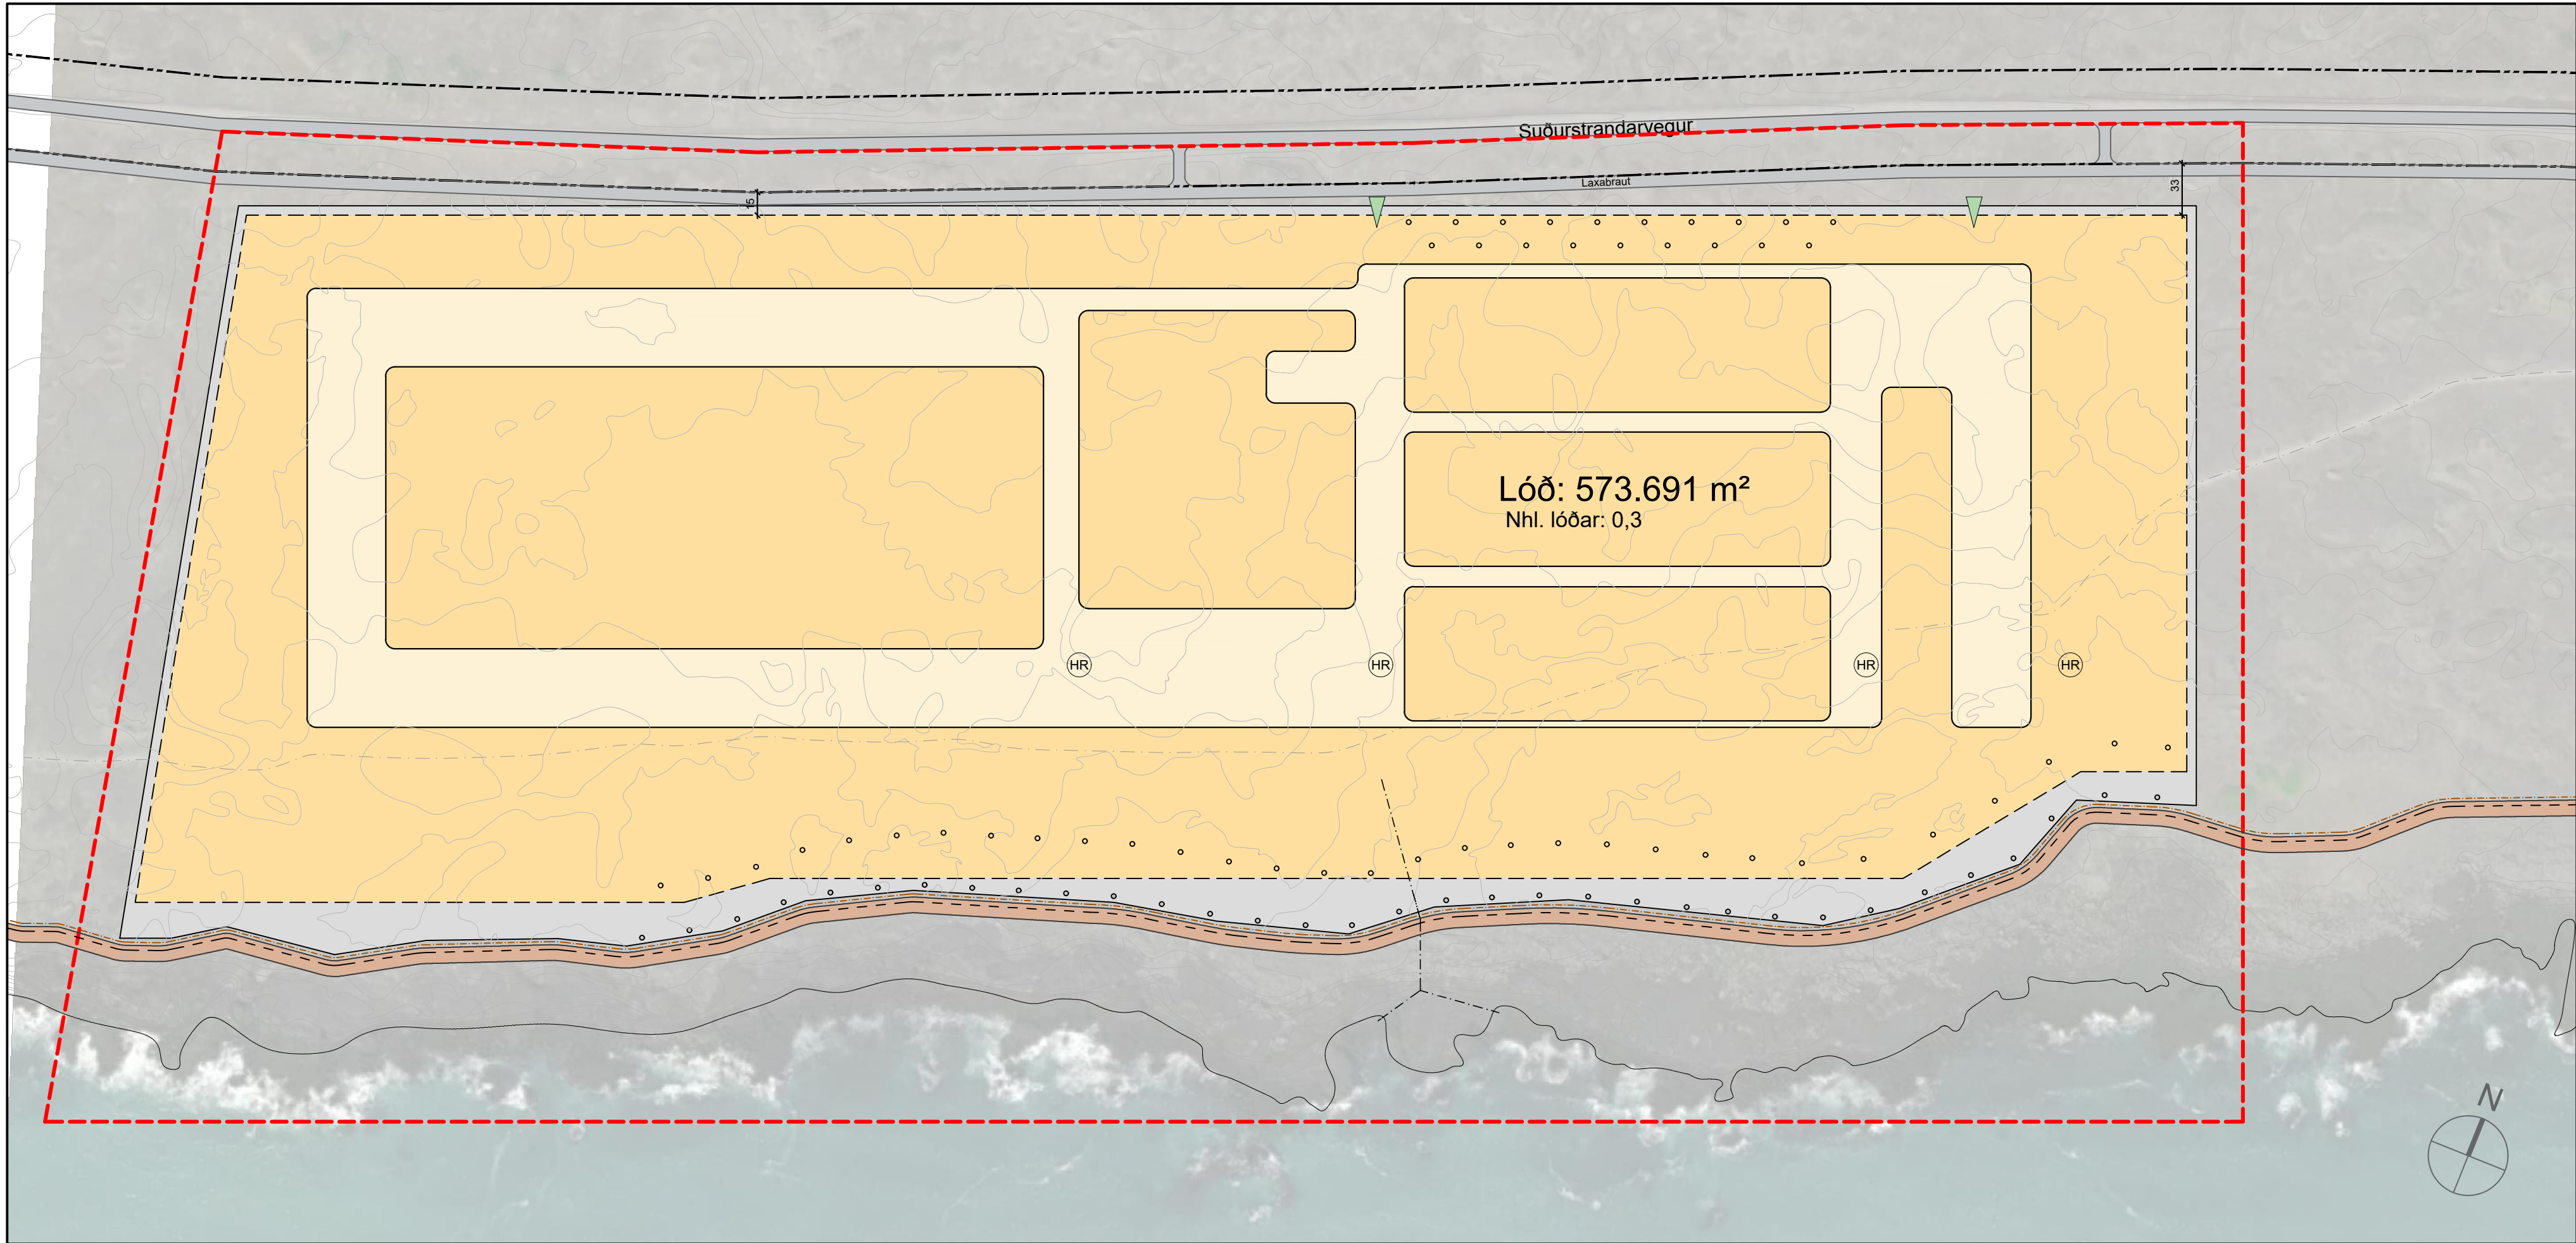

Deiliskipulag - mkv. 1:3000

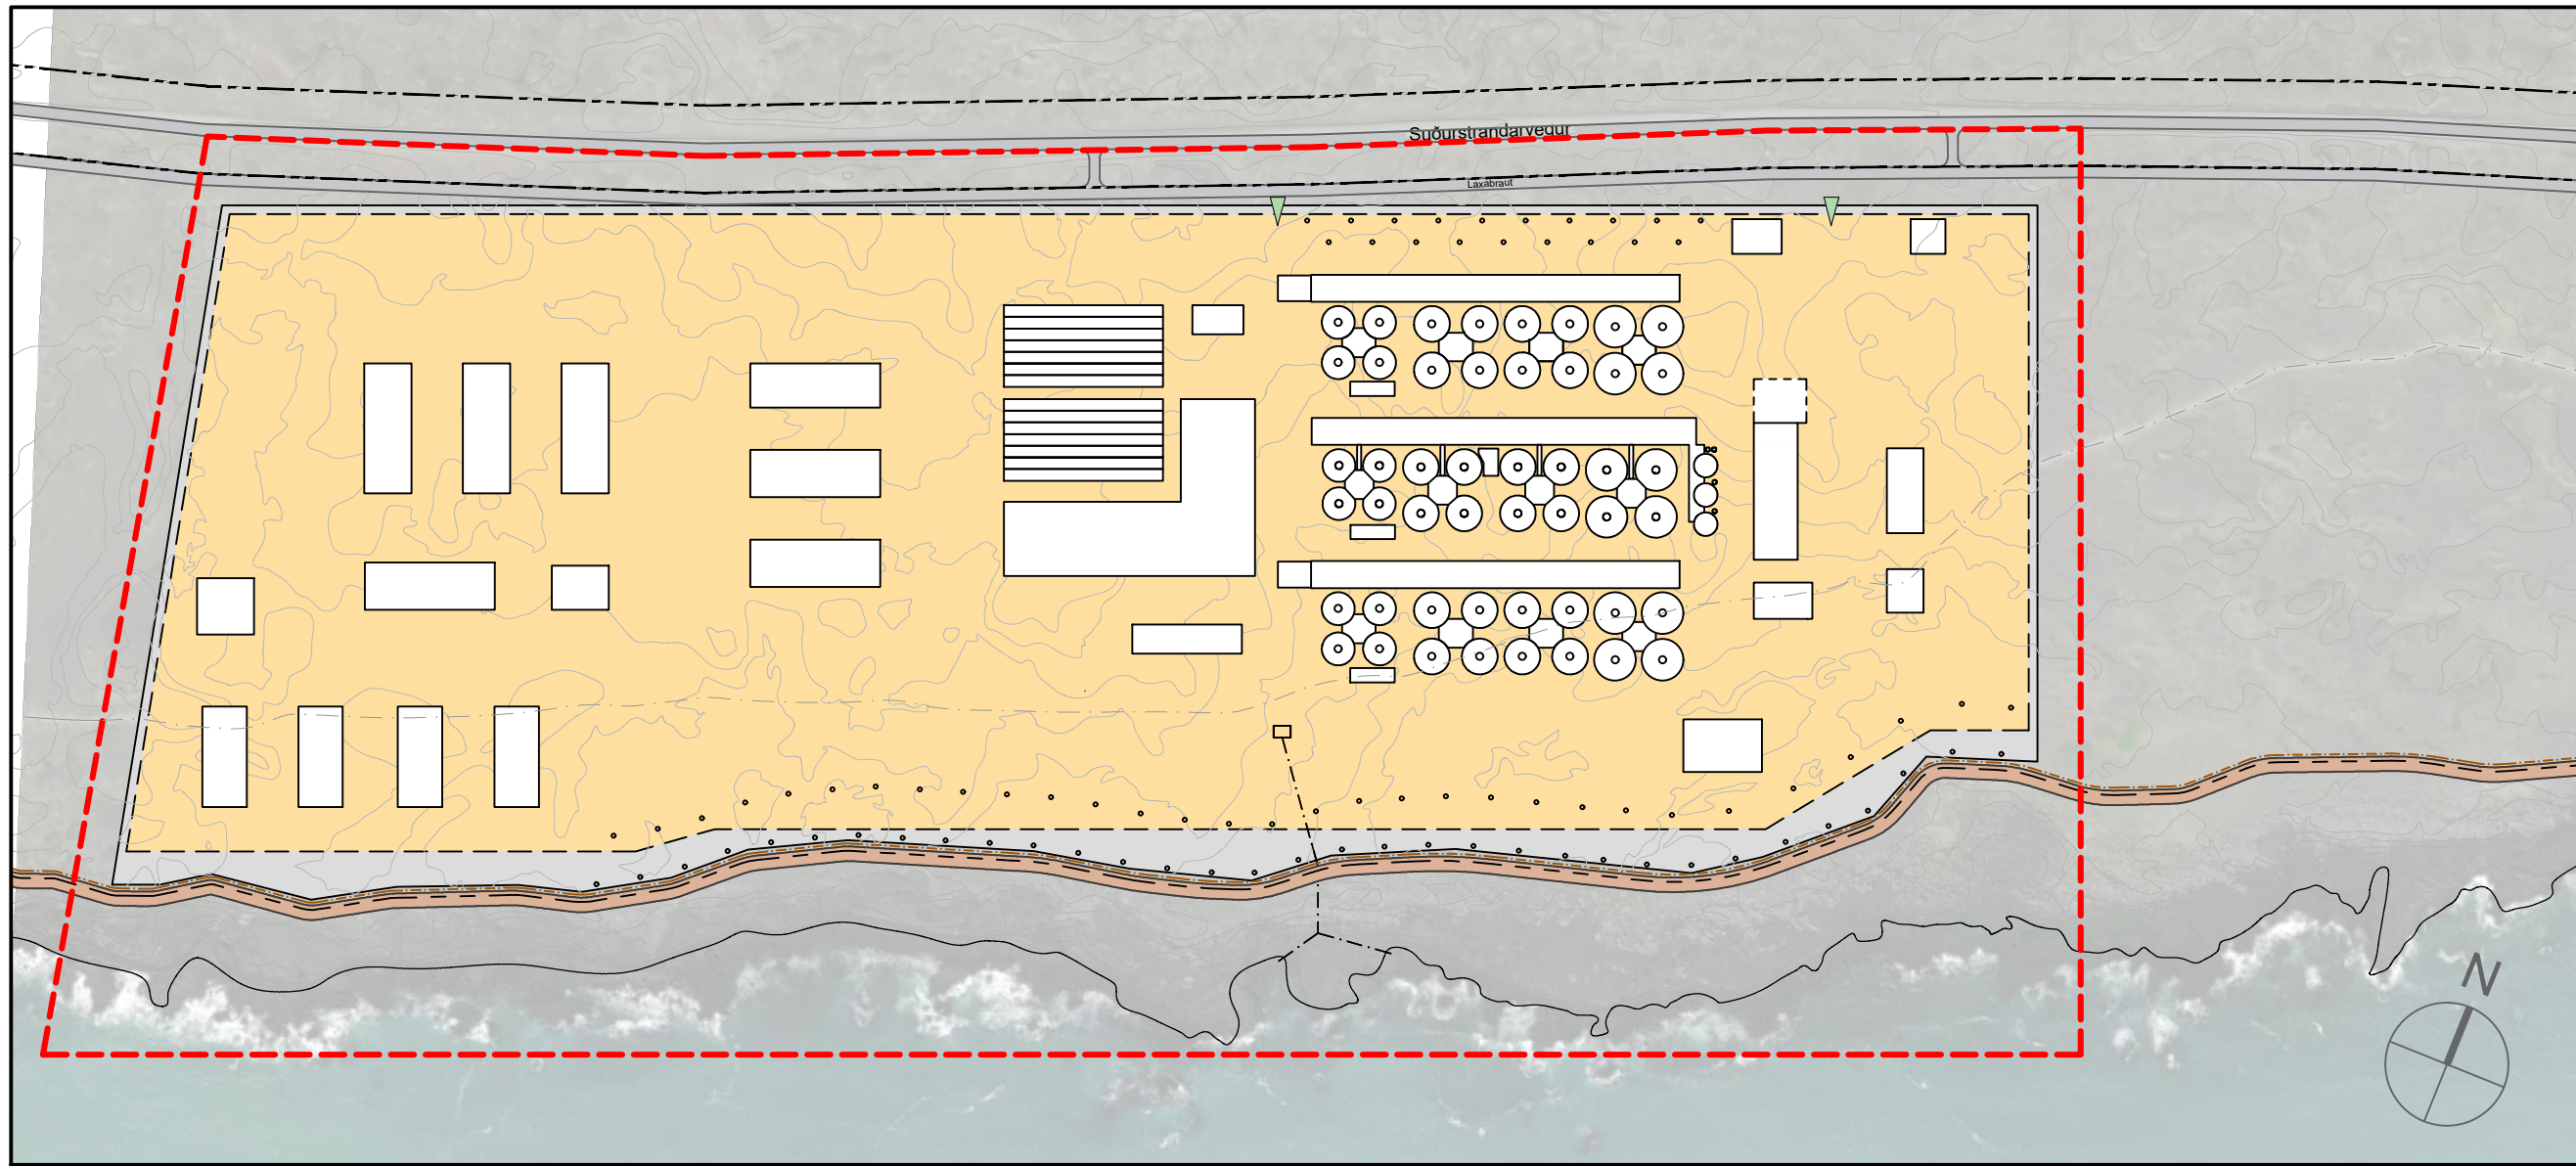

Skýringarmynd, leiðbeinandi - mkv. 1:4000

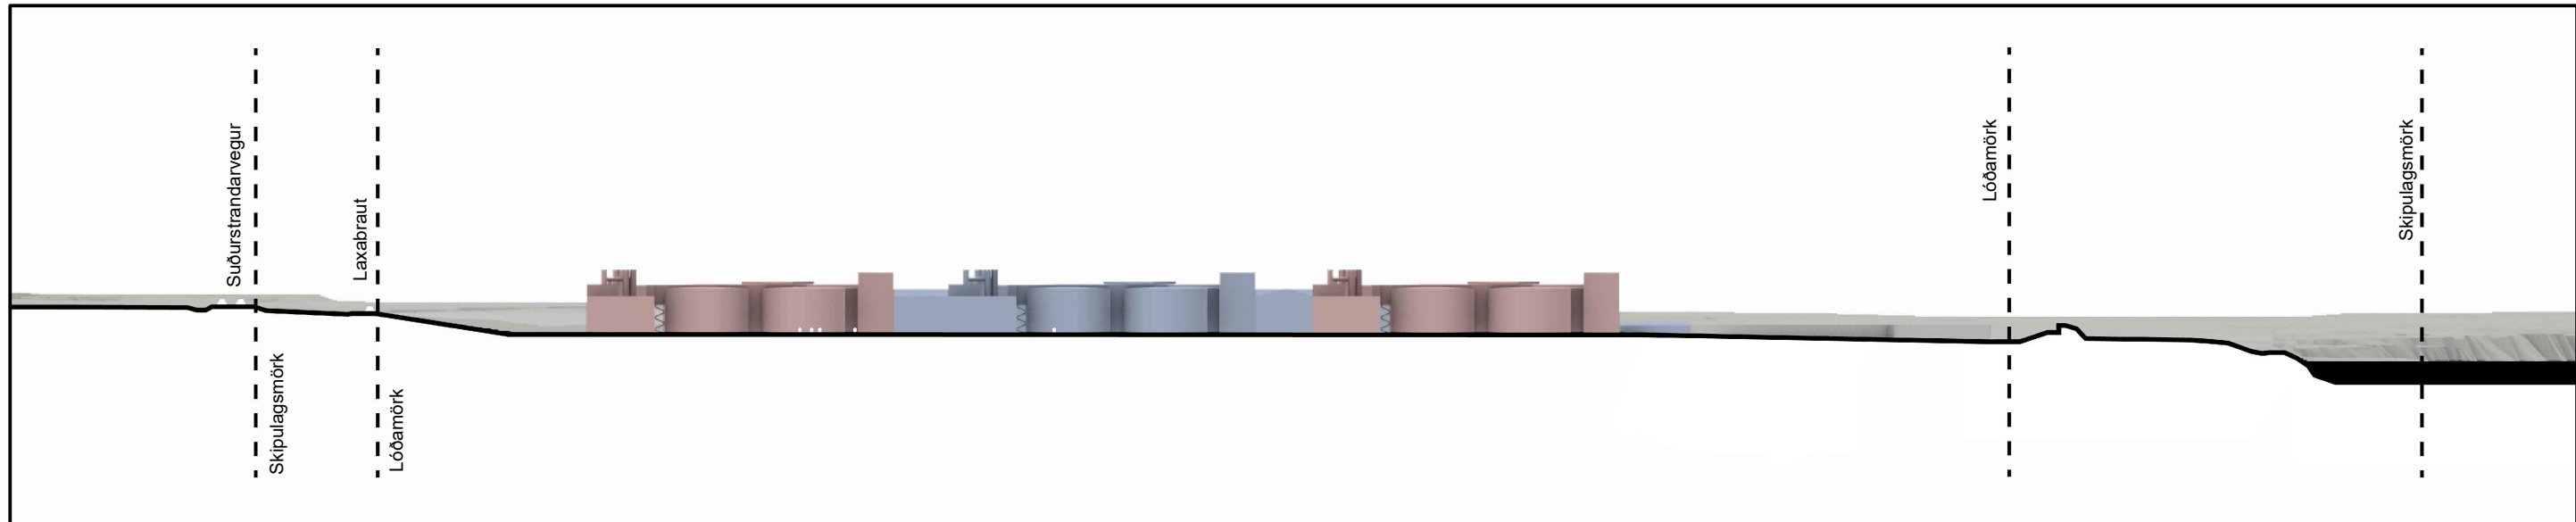

Skýringarmynd - möguleg útfærsla (leiðbeinandi)



Úr aðalskipulagi Ölfusar 2020-2036

- SKÝRINGAR:
- Mörk deiliskipulagsreits
 - Lóðarmörk
 - Byggingarreitur
 - Vegur
 - Nýr vegur
 - Göngu- og hjólastígur (lega er leiðbeinandi)
 - Reiðstígur (lega er leiðbeinandi)
 - Víkjandi stígur
 - Sjóvarnargarður (lega er leiðbeinandi)
 - Mögulegt aksturssvæði (leiðbeinandi)
 - Mögulegar byggingar (leiðbeinandi)
 - Útrás (leiðbeinandi staðsetning)
 - Veghelgunarsvæði
 - Borholur (leiðbeinandi staðsetning)
 - Innakstur á lóð (leiðbeinandi staðsetning)
 - Hreinsivirki/rotþró (möguleg staðsetning)

Uppdrætti þessum fylgir greinargerð með skilmálum: Deiliskipulag fiskeldis sunnan Suðurstrandarvegur. Greinargerð dags. nóvember 2022. VSO Ráðgjöf.

Deiliskipulag þetta sem fengið hefur meðferð í samræmi við ákvæði 1. mgr. 41. gr. skipulagslaga nr. 123/2010 var samþykkt

20__ og 20__ þann 20__

Tillagan var auglýst frá 20__ með athugasemdafresti til 20__.

Auglýsing um gildistöku deiliskipulagsins var birt í B-deild Stjórnartíðinda þann 20__.

Verkefni:
Deiliskipulag fiskeldis sunnan Suðurstrandarvegur

Verkhli:
Nýtt deiliskipulag

Mælikvarði:	1:3000, 1:4000, A1	Teiknað:	HN
Samþykkt:		Yfirfarið:	JH
Útgáfudagur:		Verknúmer:	
Teiknistöð:		Teiknir:	

AORDIC **VSÓ RÁÐGJÖF**

HALLARMÚLA 4-108 REYKJAVÍK Sími: 570 5700 arkthing@arkthing.is - www.arkthing.is