


Laxabraut 17

Deiliskipulag




Sveitarfélagið
Ölfus

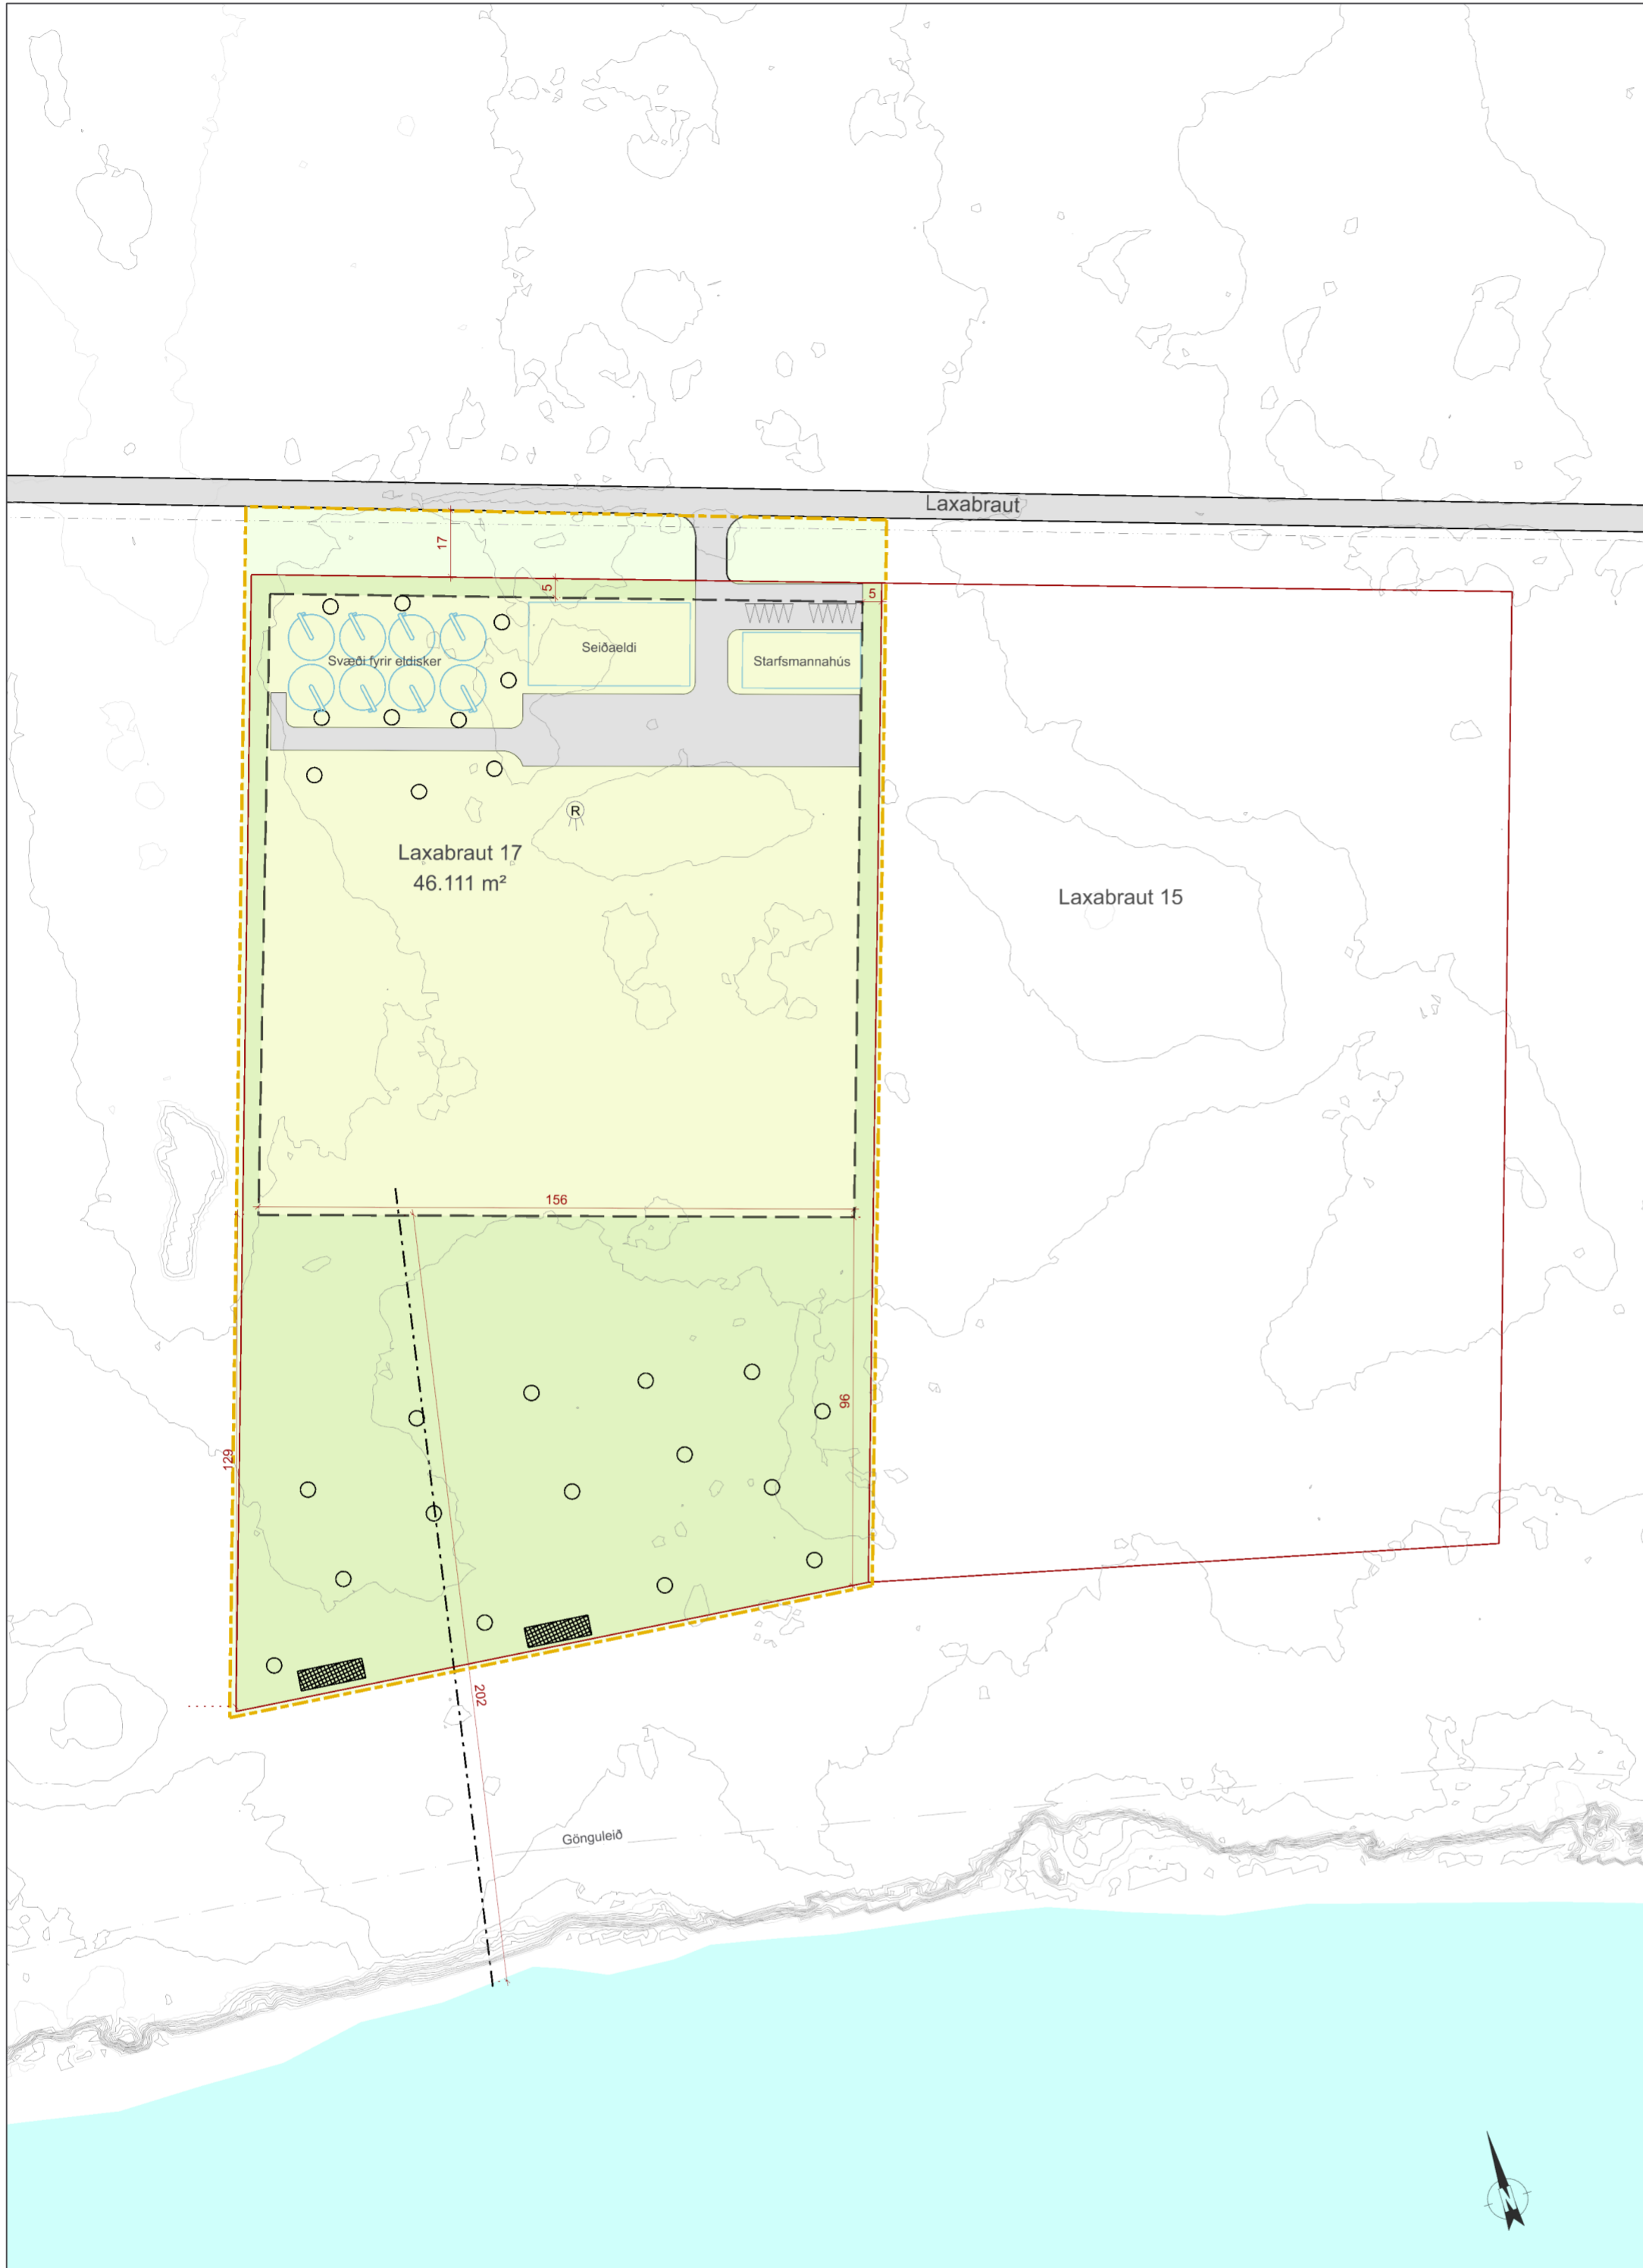

DEILISKIPULAGSUPPRÁTTUR 1:1.500

0 50

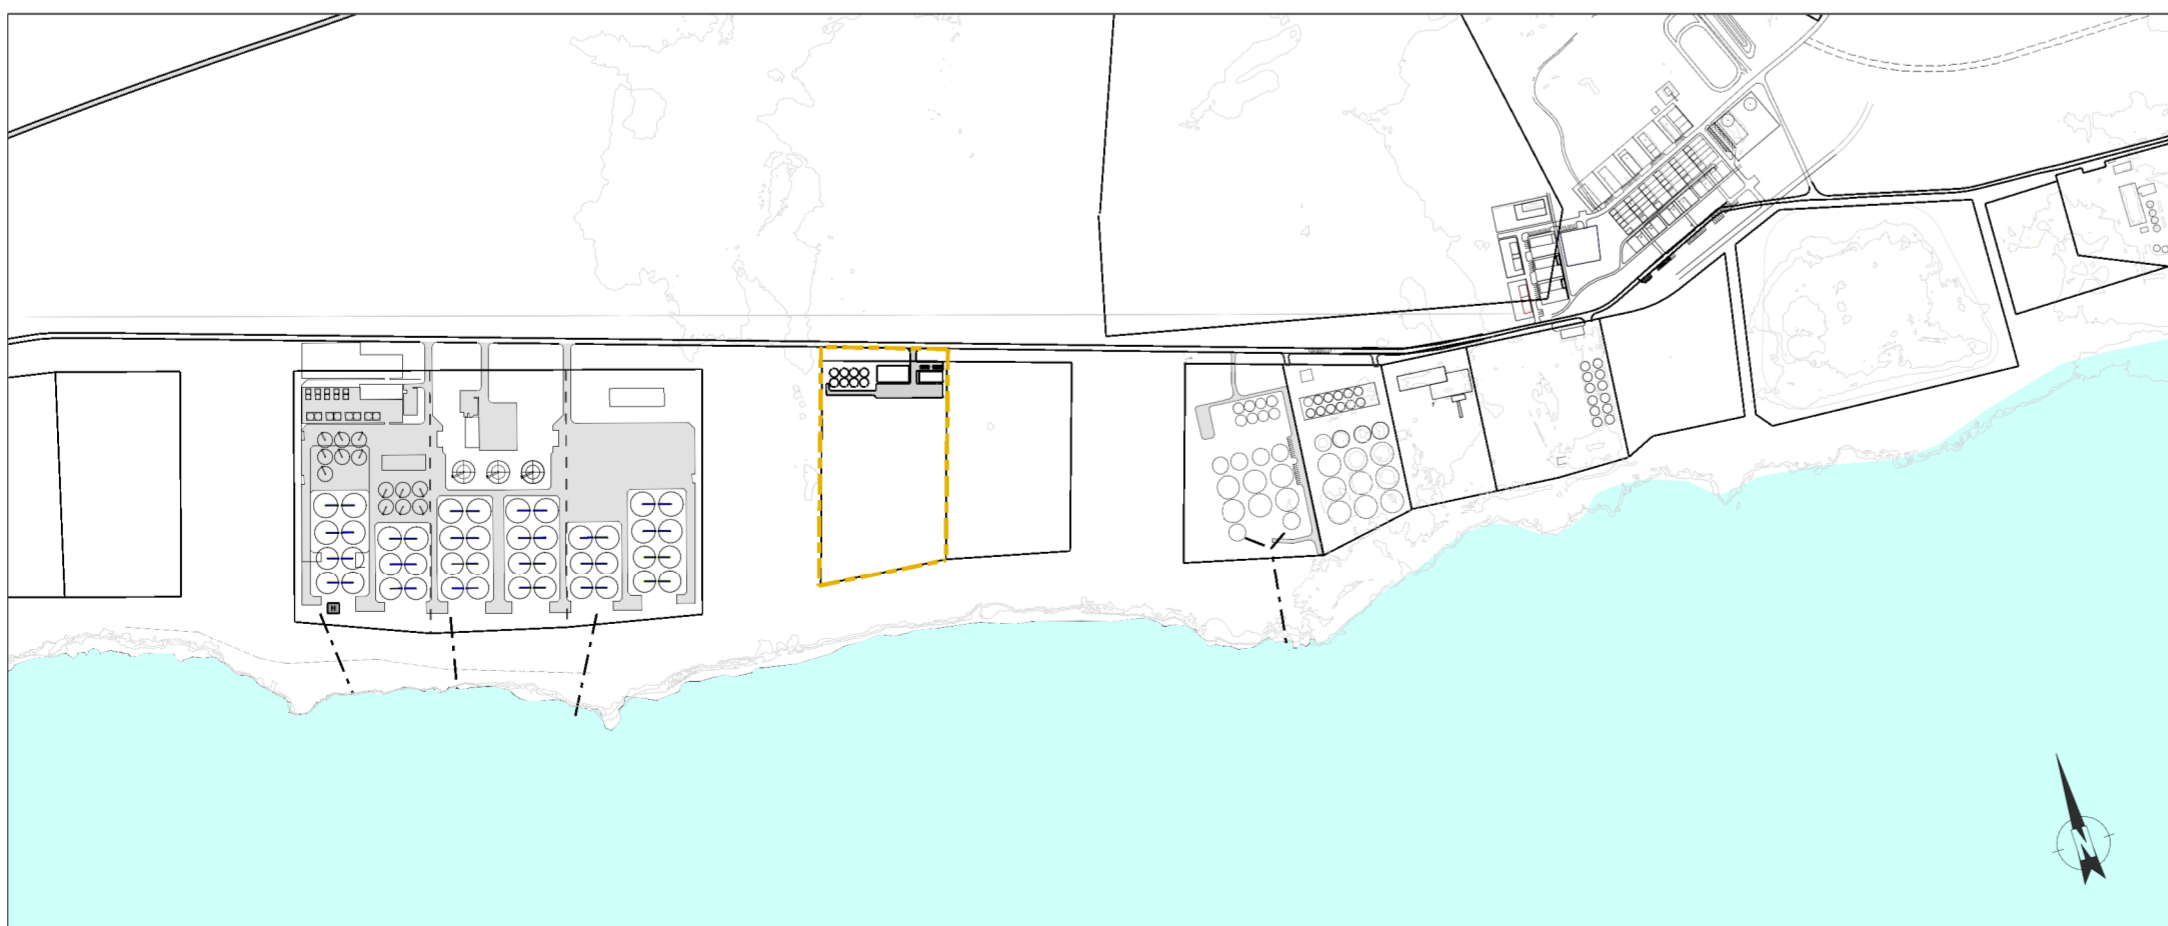

Yfirlitsmynd, aðliggjandi lóðir mkv. 1:10.000



Sveitarfélagið Ölfus Aðalskipulag 2010-2022 - Þéttbýlisuppráttur

Skýringar

- Skipulagssvæðið
- Byggingarreitur
- Lóðamörk
- Lóð
- Bílastæði
- Vegir
- Aksturssvæði innan lóðar (möguleg lega)
- Útrás (möguleg lega)
- Reiðleið
- Hreinsivirki (möguleg staðsetning)
- Borholur
- Siturbeði
- Byggingar og eldisker (möguleg staðsetning)

SAMPYKKTIR

Deiliskipulag þetta, sem auglýst hefur verið skv. 1. mgr. 41. gr. skipulagslaga nr. 123/2010 var samþykkt í

skipulags- og umhverfisnefnd þann _____

og í sveitarstjórn þann _____

Tillagan var auglýst frá _____

með athugasemdafresti til _____

f.h. Sveitarfélagsins Ölfuss

SKIPULAGSGÖGN:
Deiliskipulagsuppráttur 1:1.500
Greinargerð

KORTAGRUNNAR:
Hæðarlínur óútgefin gögn EFLU.
Stafræn gögn sveitarfélagsins



Laxabraut 17
Sveitarfélagið Ölfus

VERK: 8347-004 BLAÐSTÆRÐ: A2 UNNIÐ: MMR RÝNT: AB

MÆLIKVARDI: 1:1.500 DAGS: 18.10.2021 DAGS.BREYT: ---

SAMPYKKT:

TILLAGA