


Sólbakki, fyrrum Hlíðatunga land
Deiliskipulagsbreyting



HLUTI AF GILDANDI DEILISKIPULAGI AUGLÝST Í B-DEILD 14.12.2015 1:1500

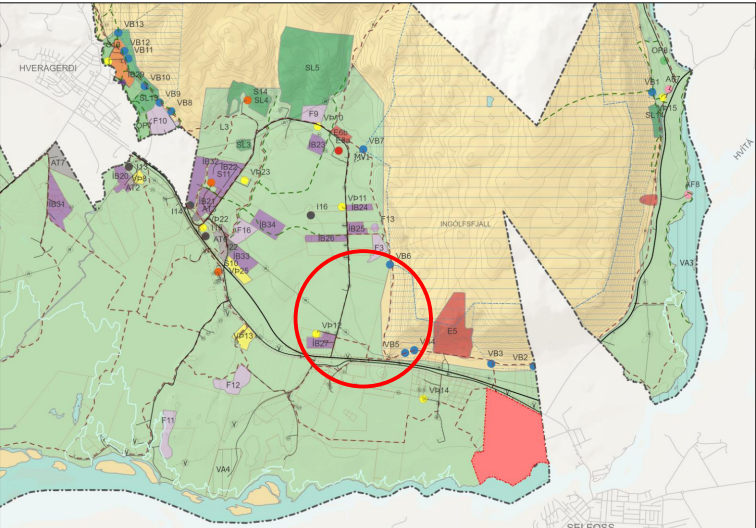

HLUTI AÐALSKIPULAGS SVEITAFÉLAGSINS ÖLFUSS 2020-2036

SKÝRINGAR

- Mörk skipulagssvæðis
- Útlínur lóðar
- Byggingareitur, hámark
- Vegur
- Helgunarsvæði Vegagerðar
- Hitaveita, stofnæð
- Vatnsveita, stofnæð
- Vatnsveita, fyrirh. heimlögn
- Rafmagnsveita, stofnæð
- Rafmagn, heimtaug
- Vatnsdæla
- Heiti hnitpunkts
- Bilastæði
- Fráveituvirki
- Raflagnaskápur
- 100 m byggingarlína

HNITASKRÁ

| Nafn | A-hnit    | N-hnit    |
|------|-----------|-----------|
| B01  | 397559.05 | 387005.76 |
| B02  | 397585.77 | 387024.21 |
| B03  | 397608.13 | 387018.47 |
| B04  | 397601.93 | 386994.63 |
| B05  | 397616.44 | 386990.84 |
| B06  | 397622.66 | 387014.75 |
| B07  | 397657.37 | 387005.86 |
| B08  | 397651.12 | 386981.82 |
| B09  | 397660.80 | 386979.30 |
| B10  | 397667.06 | 387003.37 |
| B11  | 397711.23 | 386992.05 |
| B12  | 397704.93 | 386967.83 |
| B13  | 397721.27 | 386951.18 |
| B14  | 397730.60 | 386987.08 |
| B15  | 397759.66 | 386979.63 |
| B16  | 397750.30 | 386943.63 |
| B17  | 397763.06 | 386952.96 |
| B18  | 397769.35 | 386977.15 |
| B19  | 397788.72 | 386972.19 |
| B20  | 397782.43 | 386947.99 |
| B21  | 397791.53 | 386943.24 |
| B22  | 397798.41 | 386969.70 |
| B23  | 397856.53 | 386954.80 |
| B24  | 397849.60 | 386928.14 |
| B25  | 397866.25 | 386952.31 |
| B26  | 397982.49 | 386922.51 |
| B27  | 397858.80 | 386923.25 |
| B28  | 397975.04 | 386893.45 |
| L01  | 397502.19 | 387010.22 |
| L02  | 397499.86 | 387056.56 |
| L03  | 397615.49 | 387026.92 |
| L04  | 397604.25 | 386983.68 |
| L05  | 397723.43 | 386999.25 |
| L06  | 397712.09 | 386955.63 |
| L07  | 398132.25 | 386894.45 |
| L08  | 398117.52 | 386837.81 |
| L09  | 397502.82 | 386997.65 |

HNITAKERFI: ISN93

SKIPULAGSGÖGN OG KORTAGRUNNUR

Skipulagsgögn fyrir svæðið eru þessi:

- Deiliskipulagsuppdráttur 1:1500
- Greinargerð
- Aðalskipulag sveitafélagsins Ölfuss 2020-2036
- Loftmynd: © Loftmyndir ehf.

Skipulagsuppdráttur er teiknaður í kortagrunni sveitarfélagsins.

SAMPYKKTIR

Deiliskipulagsbreyting þessi, sem auglýst hefur verið skv. 43. grein skipulagslaga nr. 123/2010 með síðari breytingum var samþykkt í skipulags- og byggingarnefnd þann \_\_\_\_\_

og í sveitarstjórn Ölfuss þann \_\_\_\_\_

Tillagan var auglýst frá \_\_\_\_\_

með athugasemdafrestri til \_\_\_\_\_

f.h.Sveitarfélagsins Ölfus

Auglýsing um gildistöku skipulagsins var birt í B-deild Stjórnartíðinda þann \_\_\_\_\_



|                        |            |              |       |
|------------------------|------------|--------------|-------|
| Sólbakki               | BLADSTÆRD: | UNNID:       | RÝNT: |
| Sveitafélagið Ölfus    | A1         | HH           | ÁJ    |
| Deiliskipulagabreyting | DAGS:      | DAGS.BREYTI: |       |
| VERK:                  | 1:1500     | 07.07.2022   | ---   |
| MÆLIKVARDI:            | DAGS:      | DAGS.BREYTI: |       |
| 1:1500                 | 07.07.2022 | ---          |       |
| SAMPYKKT:              | TILLAGA    |              |       |

**Inngangur**

Unnin er breyting á deiliskipulagi, auglýstí B-deild 14.12.2015. Gerð er breyting á byggingaskilmálum í samræmi við endurnýjun aðalskipulags sveitarfélagsins Ölfuss, þar sem leyfilegt nýtingarhlutfall innan lóða hefur verið rýmkað á landbúnaðarlandi.

Þar segir að nýtingarhlutfall megi verið allt að 0,15 en þó að hámarki 3000 m² innan hvers lóðar.

Einnig er gerð breyting á heiti landspildunnar þar sem núverandi heiti Hlíðartunga er breytt í Sólbakka

Byggingarskilmálar í greinargerð fyrir breytingu:

Byggingareitur B1: Heimilt er að byggja allt að 190 m² íbúðarhús og bilageymslu, 1 hæð, auk 60 m² vinnustofu og geymslu.

Byggingareitur B2: Heimilt er að byggja allt að 80 m² vinnustofu og geymslu.

Byggingareitur B3: Heimilt er að byggja allt að 170 m² íbúðarhús og bilageymslu, 1 hæð.

Byggingareitur B4: Heimilt er að byggja allt að 250 m² íbúðarhús og bilageymslu, 1 hæð.

Byggingareitur B5: Heimilt er að byggja allt að 60 m² gestahús.

Byggingareitur B6: Heimilt er að byggja allt að 1000 m² skemmu. Mænishæð má vera allt að 7,5 m.

Byggingarskilmálar í greinargerð eftir breytingu:

Byggingareitur B1: Heimilt er að byggja allt að 750 m² íbúðarhús og bilageymslu, 2 hæðir. Mænishæð má vera allt að 7,5 m. Mænisstefna er frjálss.

Byggingareitur B2: Heimilt er að byggja allt að 80 m² gestahús. Mænisstefna er frjálss.

Byggingareitur B3: Heimilt er að byggja allt að 630 m² íbúðarhús og bilageymslu, 2 hæðir. Mænishæð má vera allt að 7,5 m. Mænisstefna er frjálss.

Byggingareitur B4: Heimilt er að byggja allt að 520 m² skemmu. Mænishæð má vera allt að 7,5 m. Mænisstefna er frjálss.

Byggingareitur B5: Heimilt er að byggja allt að 60 m² gestahús. Mænisstefna er frjálss.

Byggingareitur B6: Heimilt er að byggja allt að 240 m² íbúðarhús og bilageymslu, 2 hæðir. Mænishæð má vera allt að 7,5 m. Mænisstefna er frjálss.

Byggingareitur B7: Heimilt er að byggja allt að 2.180 m² geymslu/hlóðu/reiðhöll. Mænishæð má vera allt að 7,5 m. Mænisstefna er frjálss.


Aðrar breytingar/viðbætur í greinargerð:

- Brunavarnir:** Slökkvivatn kemur úr brunahana eða safntanki sem staðsettur verður í jörðu á svæðinu skv. forskrift Eldvarnaeftirlits Brunavarna Árnessýslu. Stærð tanks miðast við brunaaág bygginga.
- Frágangur lóða:** Óheimilt er að láta lausamuni standa til langframa (meira en 2 mánuði) innan lóðar, s.s. gáma, bíla, báta, stöðuhúsi, vélahluti, byggingarefni eða annað álíka. Lóðarhafi skal ávallt huga að lóð sinni og halda henni sem snyrtilegastri svo engin hætta stafi af búnaði og munum innan hennar né hann sé öðrum til ama. Gæta skal að byggð gangi ekki að öþörfu á land og nærleggjandi umhverfi.
- Frárænnsl:** Leitast skal við að leiða frárænnsl bygginga í sameiginlega rotrbró innan svæðis. Frágangur og gerð heinsivirkis og frárænnslisigna skal vera í samræði við Heilbrigðisfirlit Suðurlands. Tryggja skal gott aðgengi tiltæmingar. Um fráveitu gildir reglugerð um fráveitur og skólp nr. 798/1999, með síðari breytingum.
- Byggingar:** Ekki eru gerðar sérstakar kröfur um form og útlit bygginga umfram gæðakröfur. Þakgerð er frjálss. Þó skal leitast við að yfirbragð bygginga taki mið af nærumhverfi og að fella

byggingar sem best að landi. Efnisval bygginga skal vera vandað og gæta skal innbyrðis samræmis. Vanda skal til frágangs bygginga, bilastæða og lóða. Forðast skal áberandi útlýsingar.

Staðföng í greinargerð eftir breytingu:

Nafninu Hlíðartunga er skipt út í öllum tilvikum fyrir Sólbakka. Hlíðartunga Land 1 verður Sólbakki 1, Hlíðartunga land 2 verður Sólbakki 2, Hlíðartunga land verður Sólbakki 3.

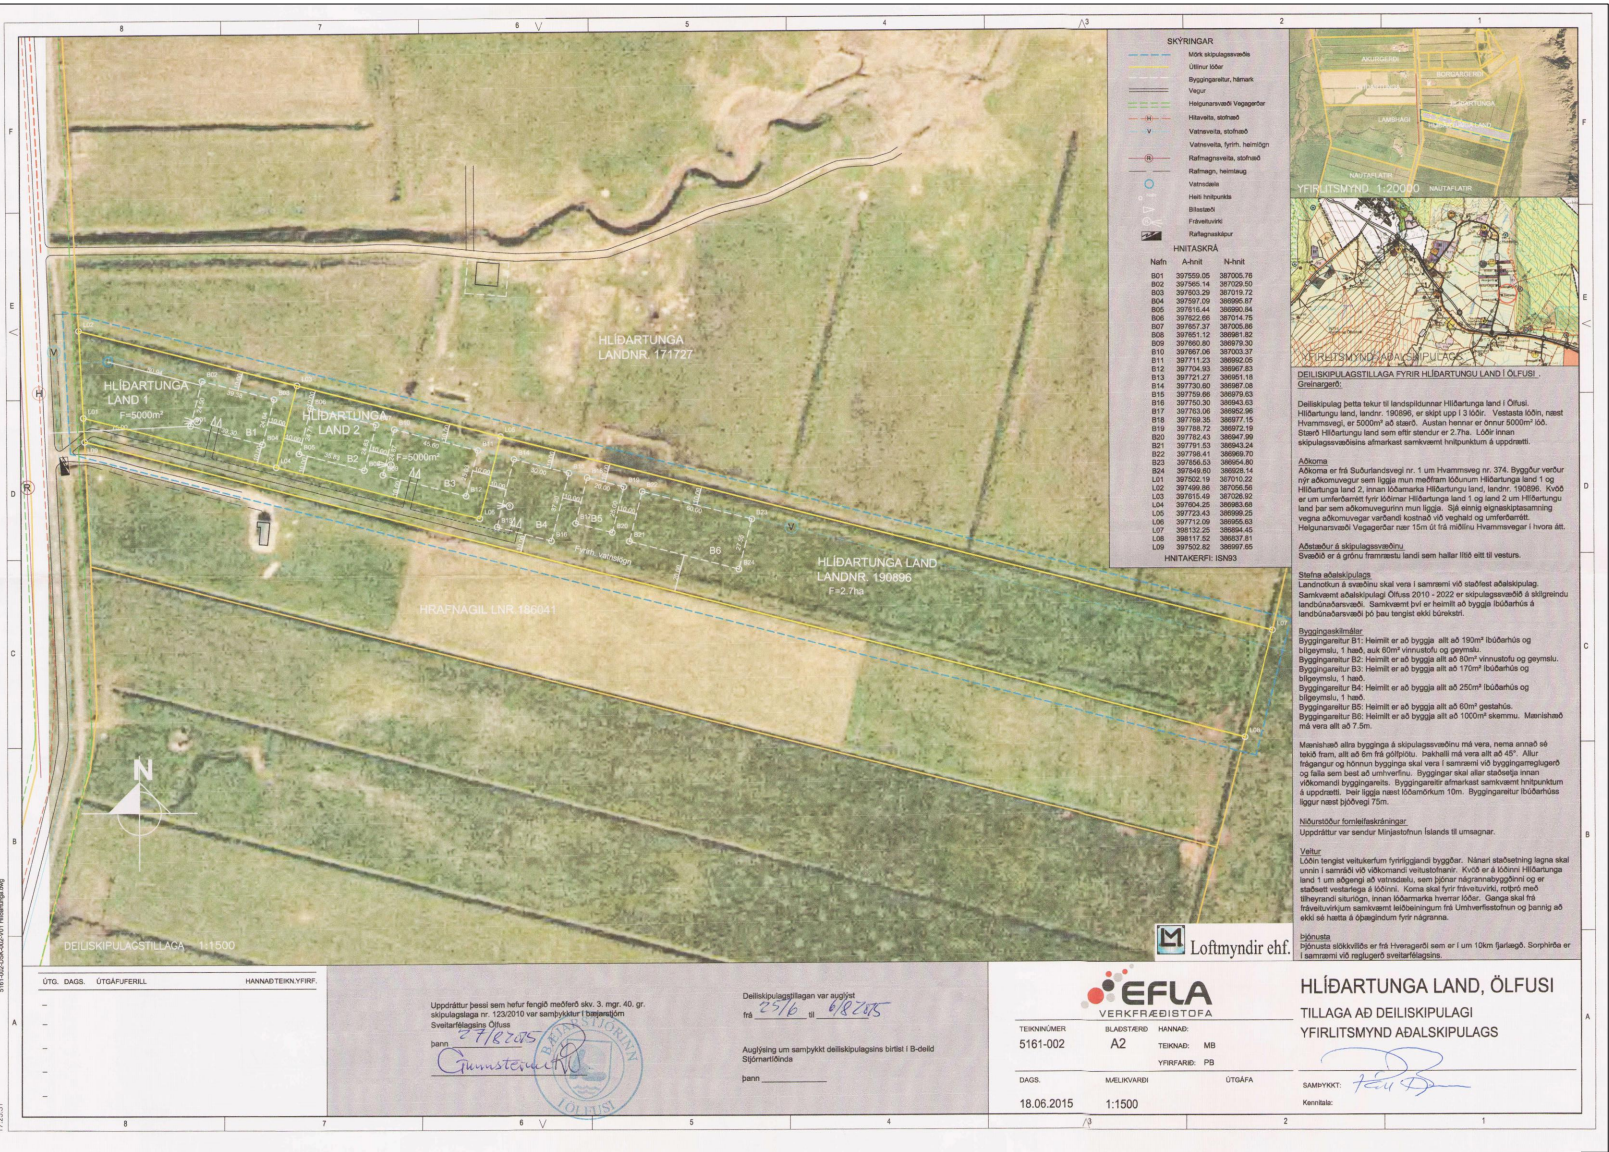

GILDANDI DEILISKIPULAG SAMPYKKT 27.08.2015, AUGLÝST Í B-DEILD 14.12.2015