



Þórustaðanáma í Ingólfssfjalli

Deiliskipulag efnistökusvæðis E5

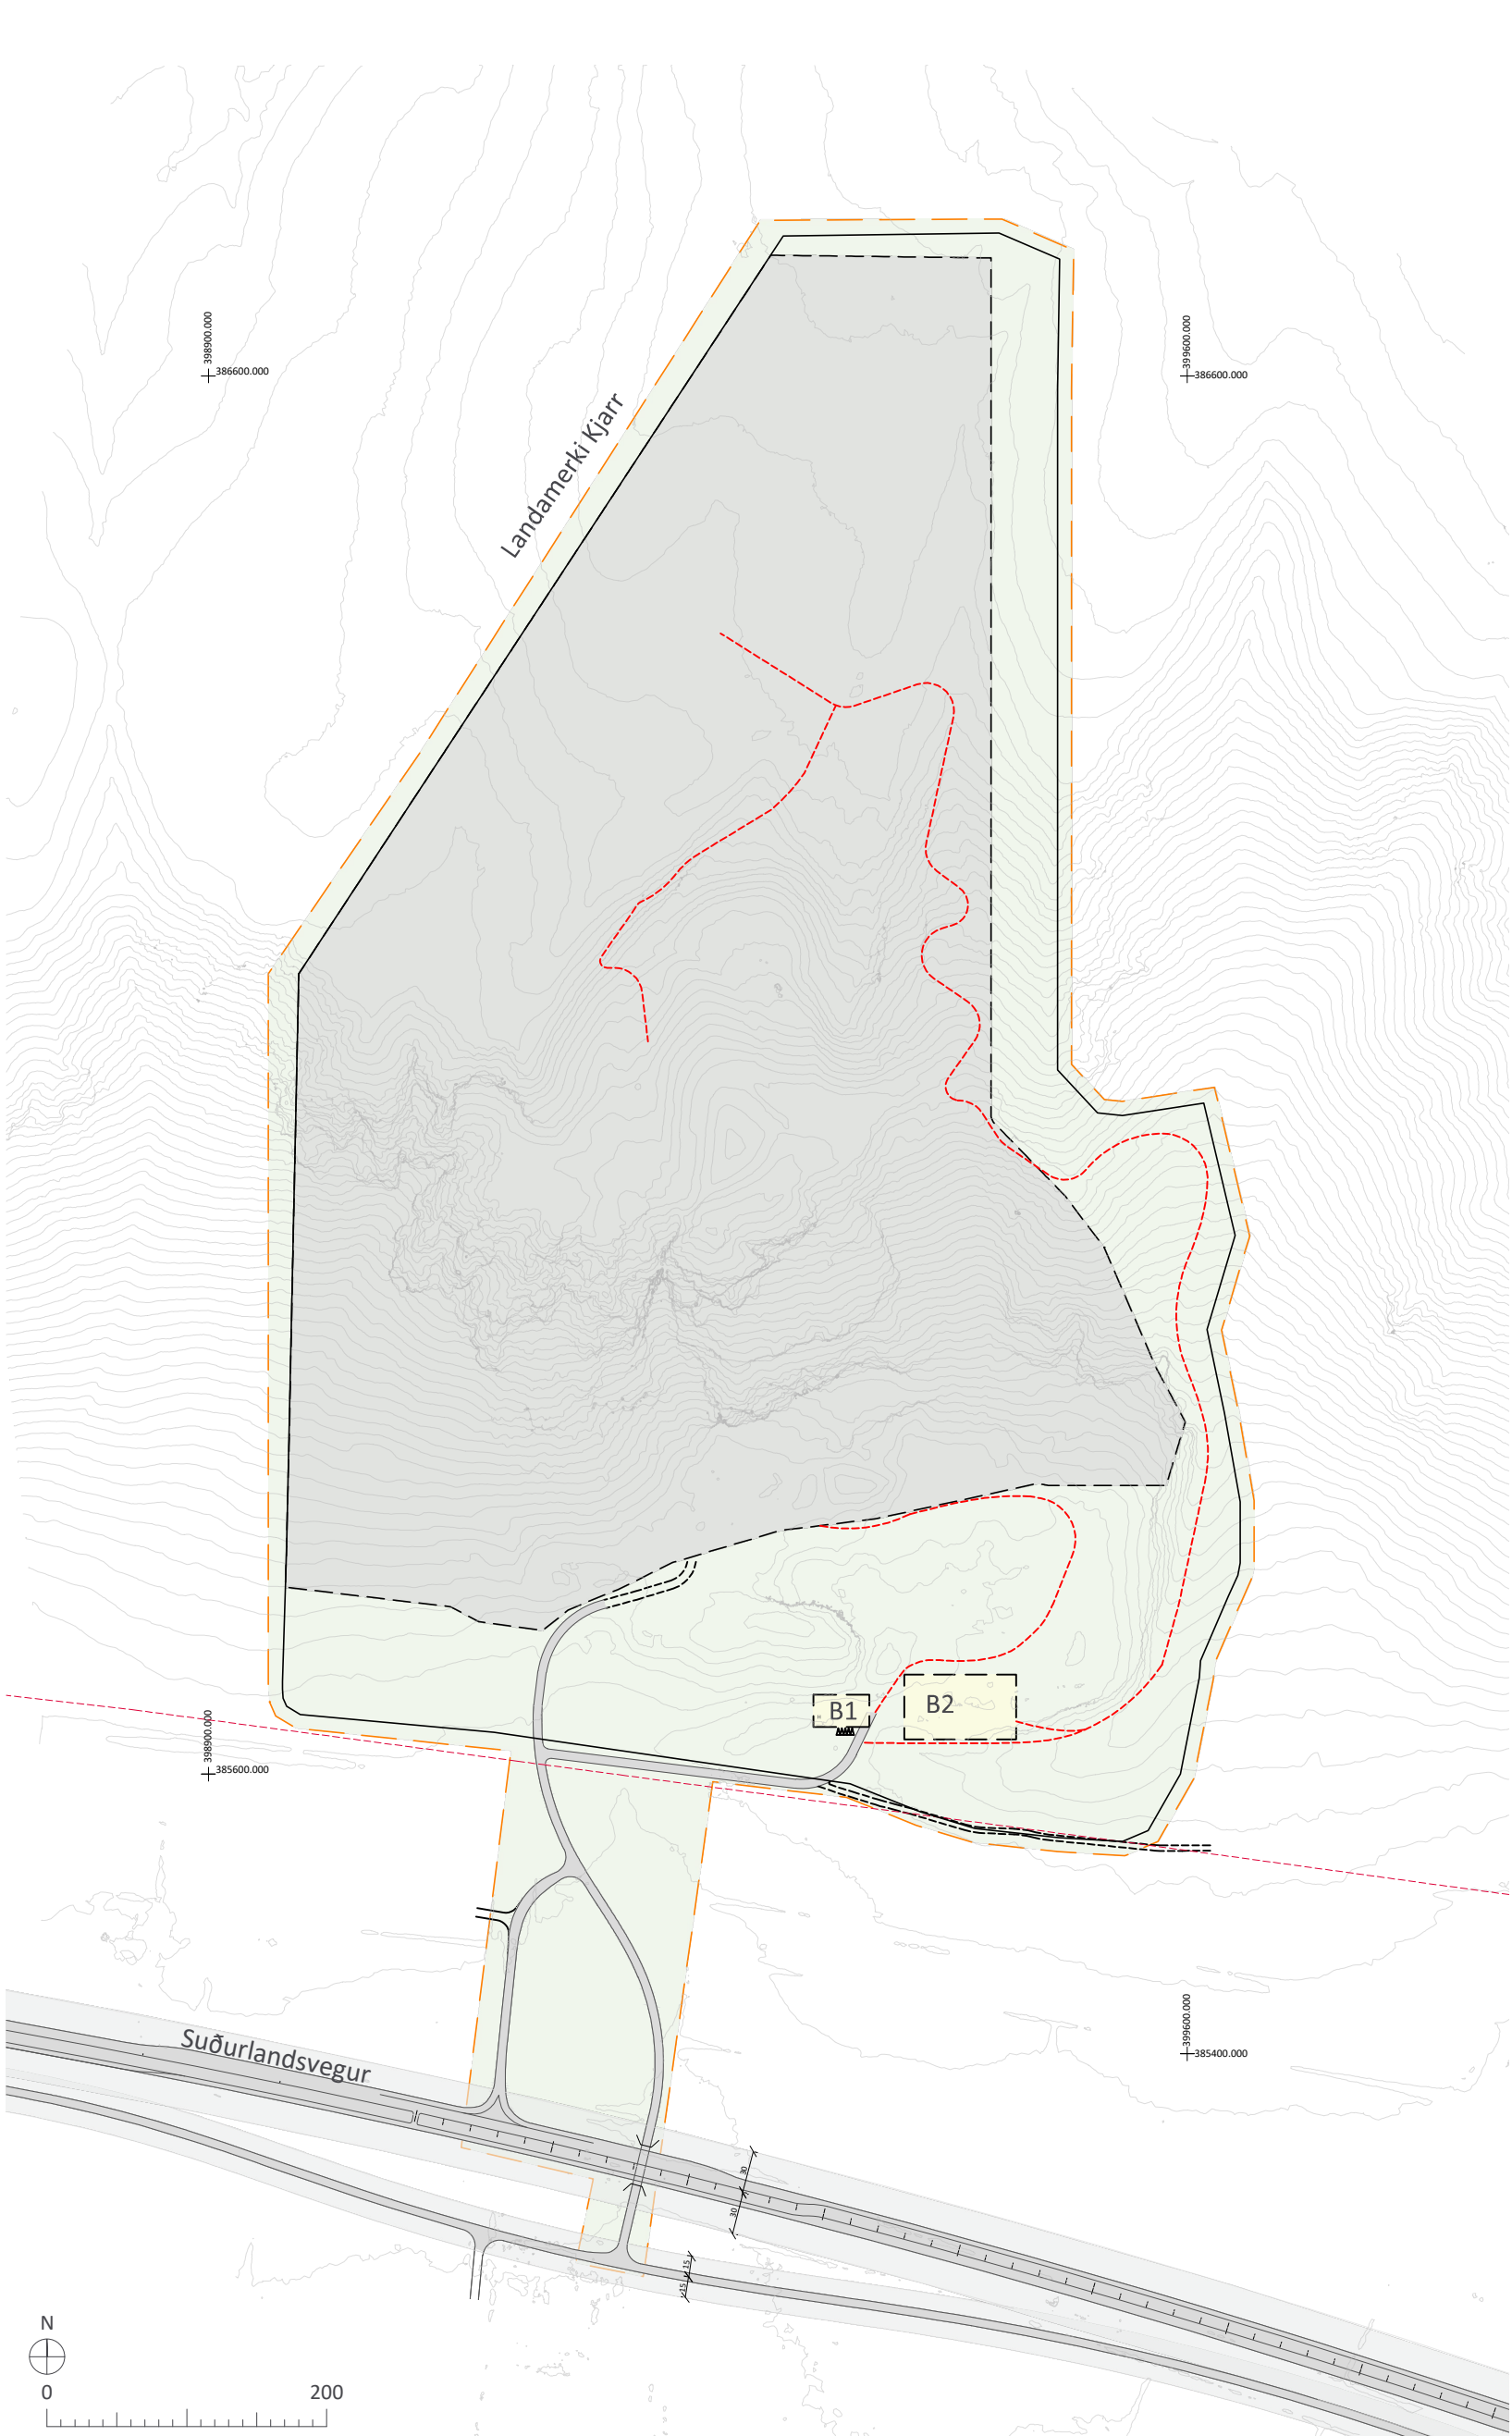


DEILISKIPULAGSUPPDRÁTTUR 1:5000

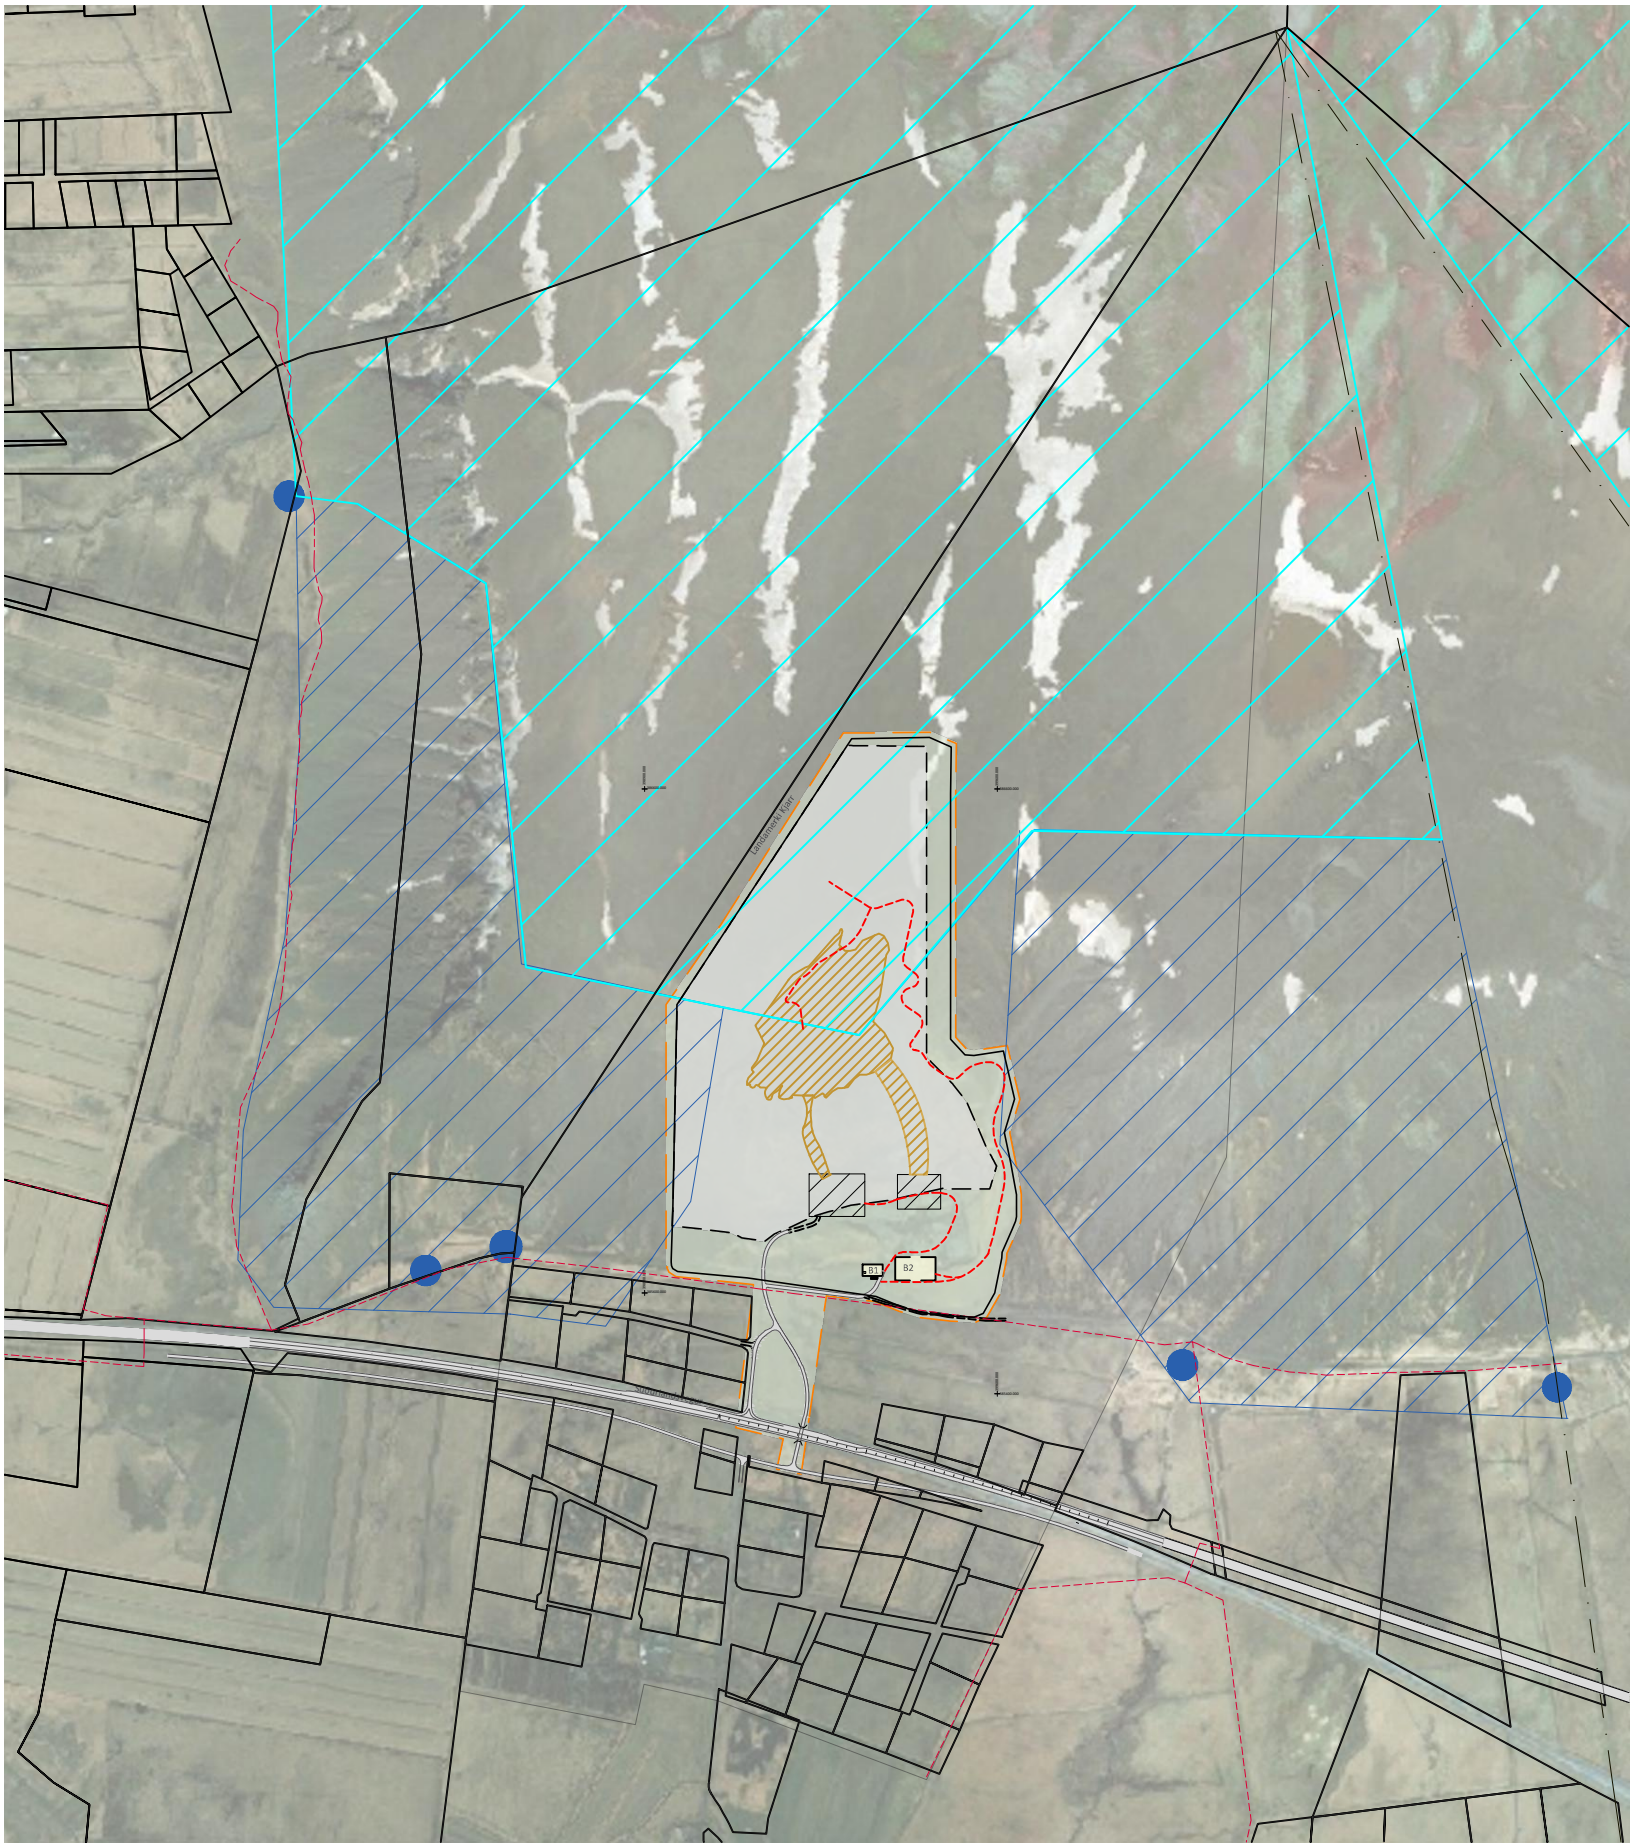

SKÝRINGARUPPDRÁTTUR 1:15000

- SKÝRINGAR

 - Mörk deiliskipulagsreits
 - Afmörkun efnistökusvæðis úr aðalskipulagi
 - Vinnslusvæði
 - Byggingareitir húsa
 - Vegur - aðkoma
 - Slóðar
 - Bílastæði til skýringar
 - Hreinsivirki leiðbeinandi staðsetning
 - Reiðleið
- Vinnslulóði
 - Núverandi efnistaka/rásir til skýringar
 - Afgreiðslusvæði til skýringar
 - Vatnsvernd - grannsvæði
 - Vatnsvernd - fjarsvæði
 - Brunnsvæði
 - Sveitarfélagsmörk
 - Landmerki/lóðamörk skv. Þjóðskrá
 - Veghelgunarsvæði

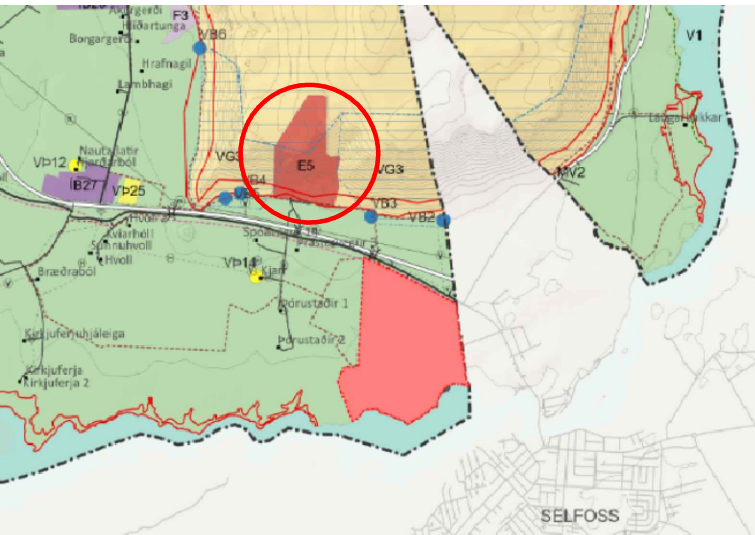

AÐALSKIPULAG SVEITARFÉLAGSINS ÖLFUSS 2020-2036

SKIPULAGSGÖGN OG KORTAGRUNNUR

- Skipulagsgögn:
- Deiliskipulagsuppráttur 1:5000
 - Skýringaruppráttur 1:15000
 - Greinargerð
- Kortagrunnur:
- Skipulagsuppráttur er teiknað í kortagrunni sveitarfélagsins.

SAMÞYKKTIR

Deiliskipulag þetta, sem auglýst hefur verið skv. 40. og 41. grein skipulagslaga nr. 123/2010 með síðari breytingum var samþykkt í skipulags- og umhverfisnefnd þann _____

og í sveitarstjórn Ölfuss þann _____

Lýsingin var auglýst frá _____

með athugasemdafresti til _____

Tillagan var auglýst frá _____

með athugasemdafresti til _____

f.h.Sveitarfélagsins Ölfuss _____

Auglýsing um gildistöku skipulagsins _____

var birt í B-deild Stjórnartíðinda þann _____



Þórustaðanáma
Sveitarfélagið Ölfus
Deiliskipulag efnistökusvæðis

VERK:	BLAÐSTÆRD:	UNNIÐ:	RÝNT:
2243-006	A2	MBG/HH/BRE	ÁJ/MÓ/SOL/IS
MÆLIKVARÐI:	DAGS:	DAGS.BREYTT:	
1:5000/1:15000	16.11.2022	---	

SAMÞYKKT: **TILLAGA**