



AÐALSKIPULAG ÖLFUSS 2020-2036

SKÝRINGAR

- - - Mörk deiliskipulagsreits
- Lóðarmörk
- - - Innri lóðarmörk til skýringar
- Skipulagt svæði
- Lóð
- Vegur
- Byggingareitir húsa
- Núverandi byggingar
- Bílastæði til skýringar
- Bílastæði til skýringar
- Gróður til skýringar
- Gróðurbelti
- Gangstétt og göngustígar
- - - Jarðstrengur
- Vatnsveita
- Fráveita
- Ofanvatnslausnir
- Ofanvatnslausnir
- Hraunmyndir
- Ofanvatnslausnir
- Veghelgunarsvæði
- Lóðarnúmer
- 800m² Lóðarstærð
- P1- parhús 1 hæð
- R1- raðhús 1 hæð
- R2- raðhús 2 hæðir/F1 fjölbýli 2 hæðir
- F1- fjölbýli 2 hæðir
- F2- fjölbýli 2-3 hæðir
- Vp2- Verslun og þjónusta
- Kennisnið, þverskurður af skipulagssvæðinu

SKÝRINGARUPPDRAÐTÚR 1:1500


SKIPULAGSGÖGN OG KORTAGRUNNUR

Skipulagsgögn fyrir svæðið eru þessi:

- Aðalskipulag Ölfuss 2020-2036
- Deiliskipulagsuppdráttur, M 1:1500, dagsettur 02:08:2023
- Skýringaruppdráttur þessi, M 1:1500, dagsettur 02:08:2023
- Greinargerð, dagsett 01:08:2023

Kortagrunnur:

Skipulagsuppdráttur er teiknað í kortagrunni sveitarfélagsins.

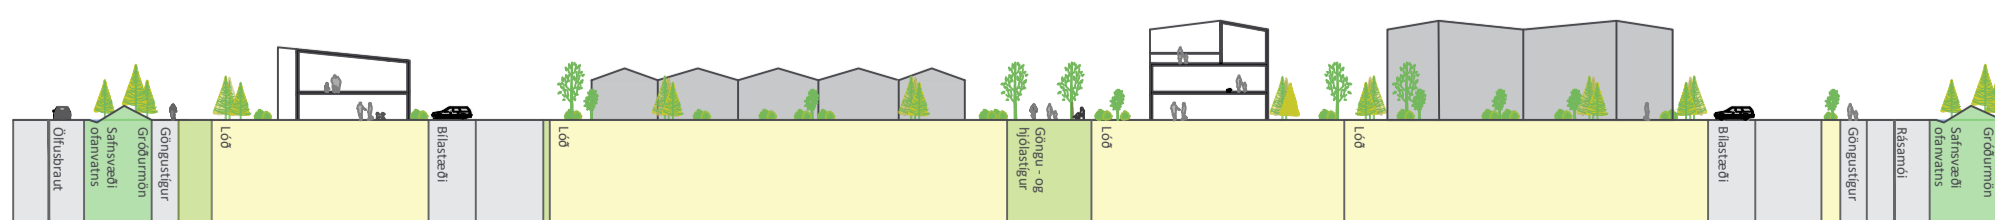

Kennisnið 1:800, skýringaruppdráttur



Mói svæði II
Sveitarfélagið Ölfus
Deiliskipulag

VERK: 101063-DSK-001-V17 BLAÐSTÆRÐ: A2 UNNID: MBG/GAL RÝNT: ABH

MÆLIKVARÐI: 1:1500 DAGS: 02.08.2023 DAGS.BREYT: ---

SAMPYKKT: **TILLAGA 2**