




Sveitarfélagið Ölfus - Deiliskipulag - Háagljúfur, Ölfusi

Deiliskipulag þetta sem auglýst hefur verið skv.
1. mgr. 41. gr. skipulagslaga nr. 123/2010
m.s.br. frá _____ til _____ var samþykkt
í sveitarstjórn Ölfuss þann _____.

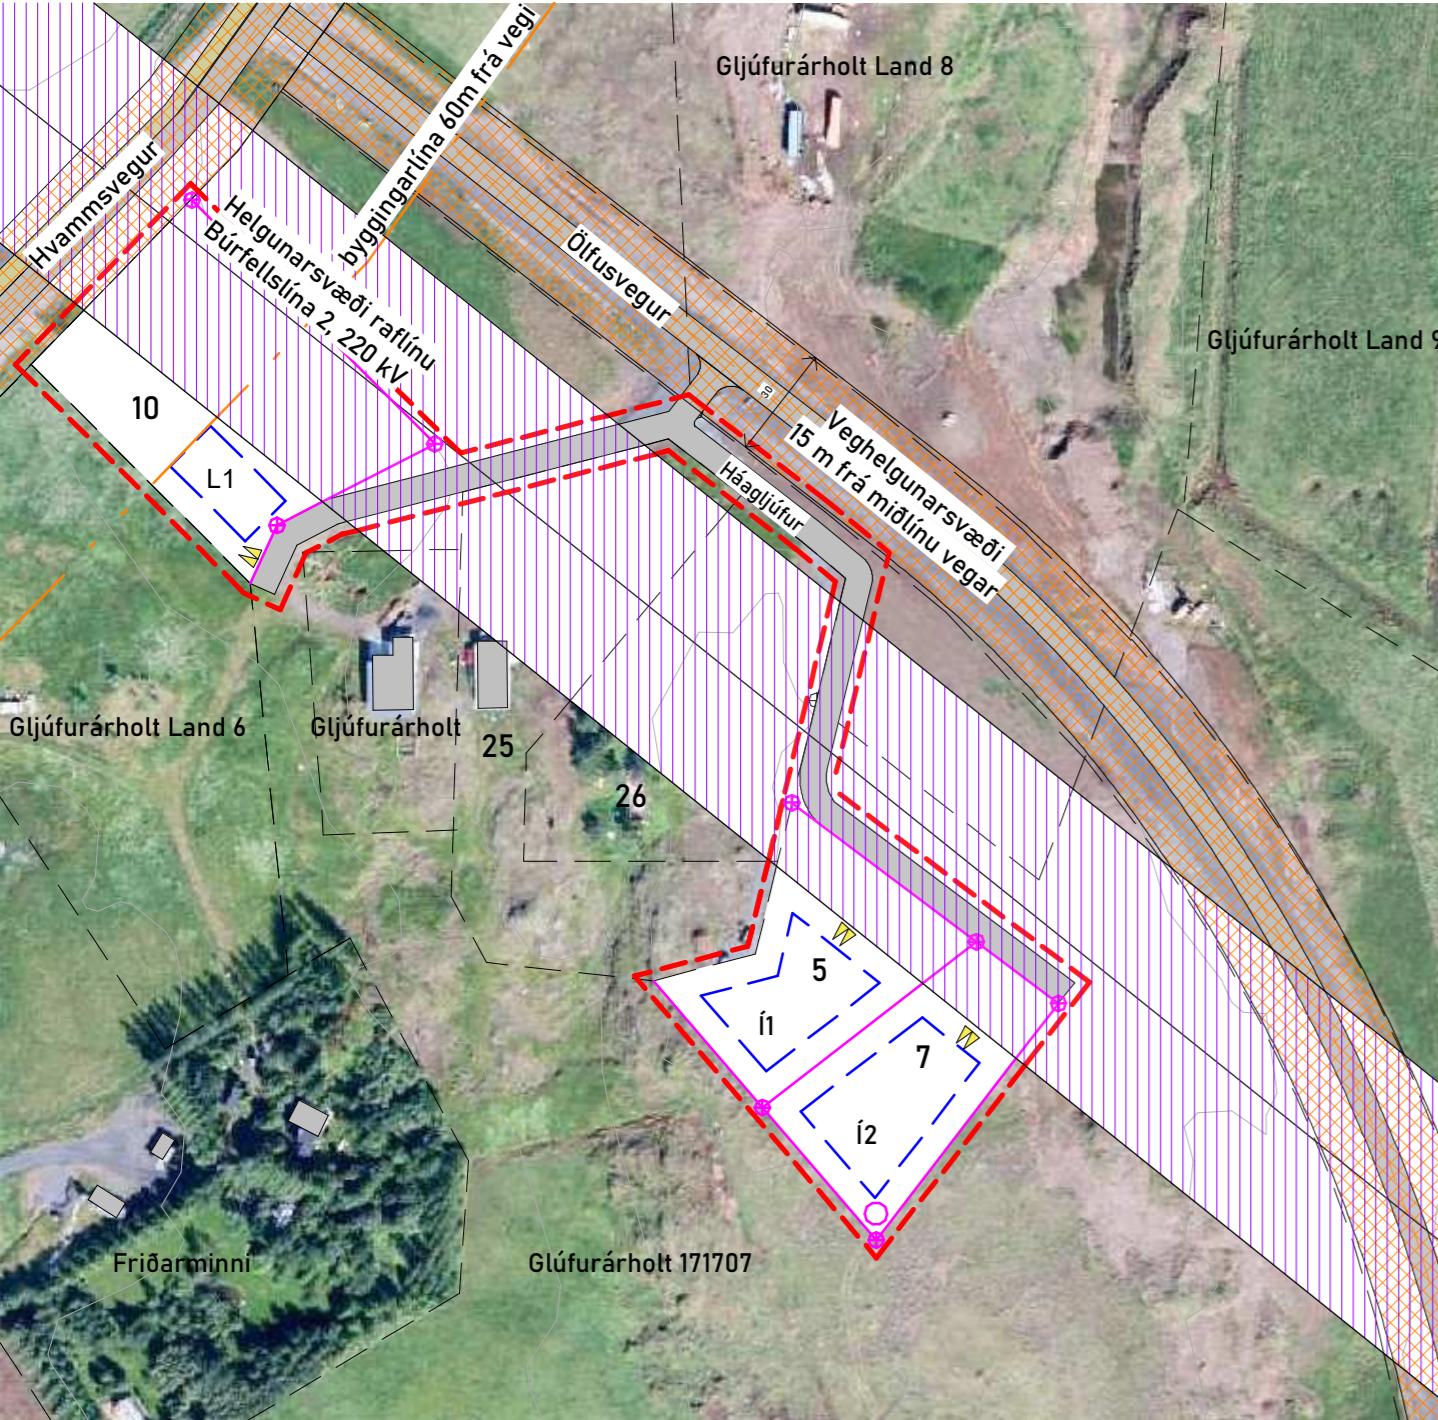

Yfirlitsmynd 1:2000

Greinagerð:

Deiliskipulag þetta snýr að þremur lóðum sem stofnaðar verða úr landi Gljúfurárholtið númer 171707 í Ölfusi. Um er að ræða tvær íbúðarlóðir og eina lóð fyrir fjölnota landbúnaðarbyggingu. Svæðið hefur ekki verið deiliskipulagt áður. Á íbúðarlóðum er gert ráð fyrir uppbyggingu íbúðarhúsnaðis bílskúrs og gestahúsi í samræmi við heimildir aðalskipulags Ölfuss.

Deiliskipulag þetta nær yfir hluta lands Gljúfurárholtið landnúmer 171707 og er landið skráð 18.7 ha í landeignaskrá. Til verða þrjár lóðir, Háagljúfur 10, 5.000 m², Háagljúfur 5, 2.896 m² og Háagljúfur 7, 2.725 m². Deiliskipulagið er í samræmi við aðalskipulag Ölfuss 2020-2036. En þar er svæðið skilgreint sem landbúnaðarsvæði og er heimilt að byggja á íbúðarlóðum skv. töflu 18 í greinagerð aðalskipulags „íbúðarhús auð bílskúrs og allt að 80 m² gestahús í samræmi við nýtingarhlutfallið 0,15.“

1 Stefna aðalskipulags og landnotkun:

Reitir þeir er deiliskipulagið nær til eru skilgreindir til landbúnaðar í aðalskipulagi Ölfuss 2020-2036.

2 Aðstæður á skipulagssvæði:

Engar byggingar eru til staðar á hinu skipulagða svæði. Landið er að mestu til gróði holt,

3 Helstu áherslur deiliskipulagstillögunnar:

Við hönnun húsa skal leitast við að gæta samræmis í útliti og að þau myndi samstæða heild. Það skal m.a. gert með samræmingu á efnis og litavali.

4 Aðkomuvegar:

Aðkoma að svæðinu er frá Hvammsvegi 374 til vesturs, austur Ölfusveg og niður afleggjara samkvæmt yfirlitsmynd samþykktum af vegagerðinni og sveitarfélagini.

5 Umhverfisskýrsla

Deiliskipulagið mun ekki fela í sér heimildir til framkvæmda sem háðar eru mati á umhverfisáhrifum og falla því ekki undir lög um umhverfismat nr. 105/2006

5.1 Umhverfisáhrif.

Ahrif framkvæmda á umhverfið, hina tilteku þætti gr. 5.4. skipulagsreglugerðar nr 90/2013, eru metin óveruleg.


6 Fornleifar:

EKKI ER VITAÐ UM FORNLEIFAR INNAN SKIPULAGSSVÆÐISSINS EN HAFNA BER Í HUGA AÐ SAMKVÆMT


24. gr. laga um fornminjar nr. 80/2012 segir eftirfarandi; "finnist fornminjar sem áður voru ókunnar, t.d. undir yfirborði jarðar, sjávar, vatns eða í jöklum, skal skýra Minjastofnun Íslands frá fundinum svo fljótt sem unnt er. sama skylda hvílir á landeigenda og ábúanda er þeir fá vitnesku um fundinn. Ef fornminjar sem áður voru ókunnar finnast við framkvæmd verks skal sá er fyrir því stendur slöðva framkvæmd án tafar".

7 Kynning og samráð

Deiliskipulagið hefur verið kynnt fyrir og haft samráð við: Sveitarfélagið Ölfus, Minjastofnun Íslands, Heilbrigðiseftirlit suðurlands, Vegagerðina, Umhverfisstofnun og almenning með því að drög að deiliskipulaginu voru kynnt vorið 2023.

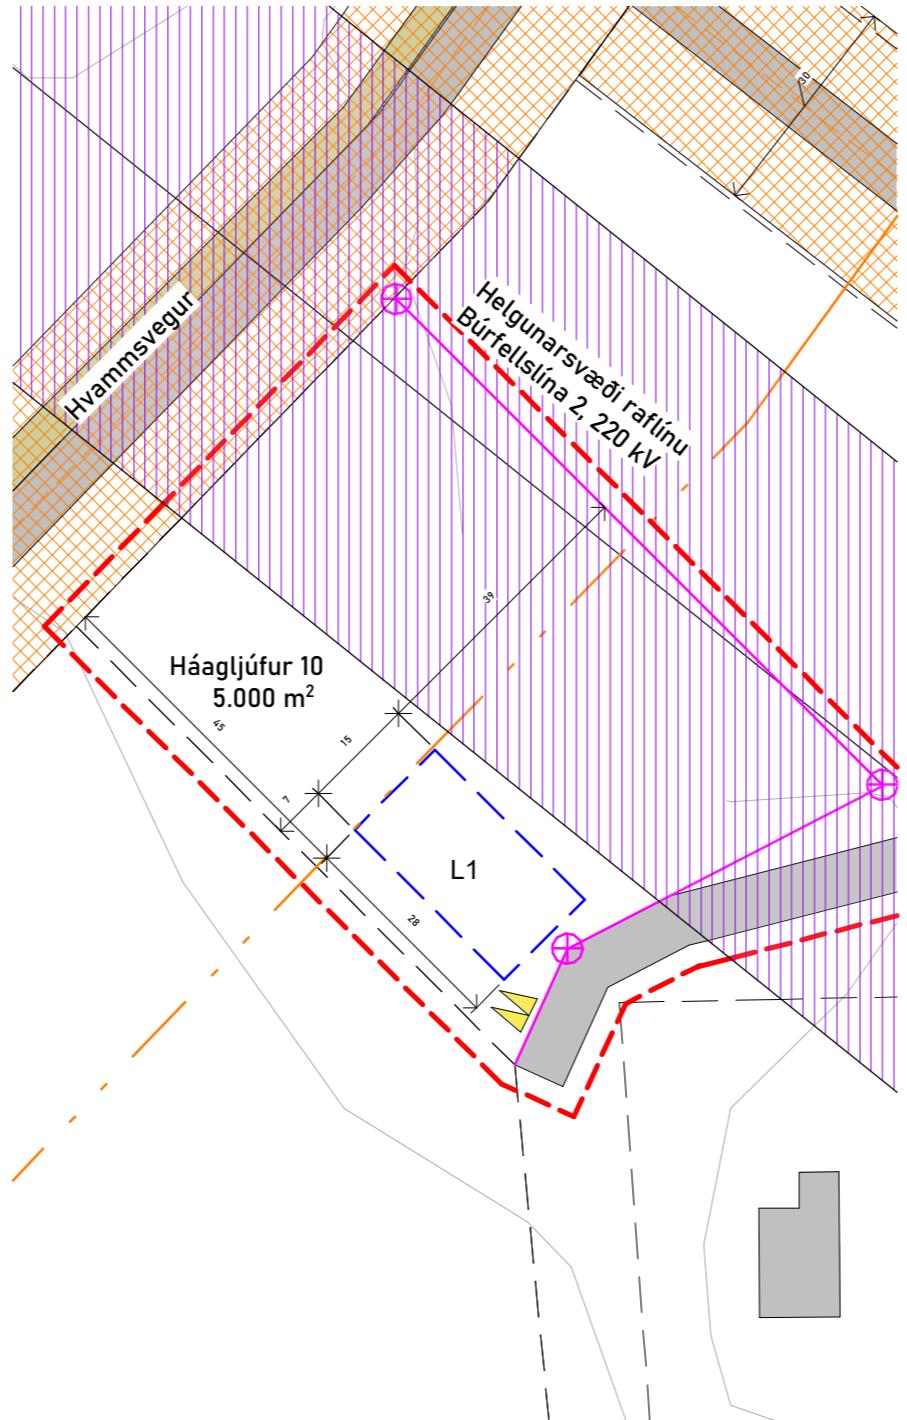

Háagljúfur 10
Skipulagsuppdráttur 1:1000

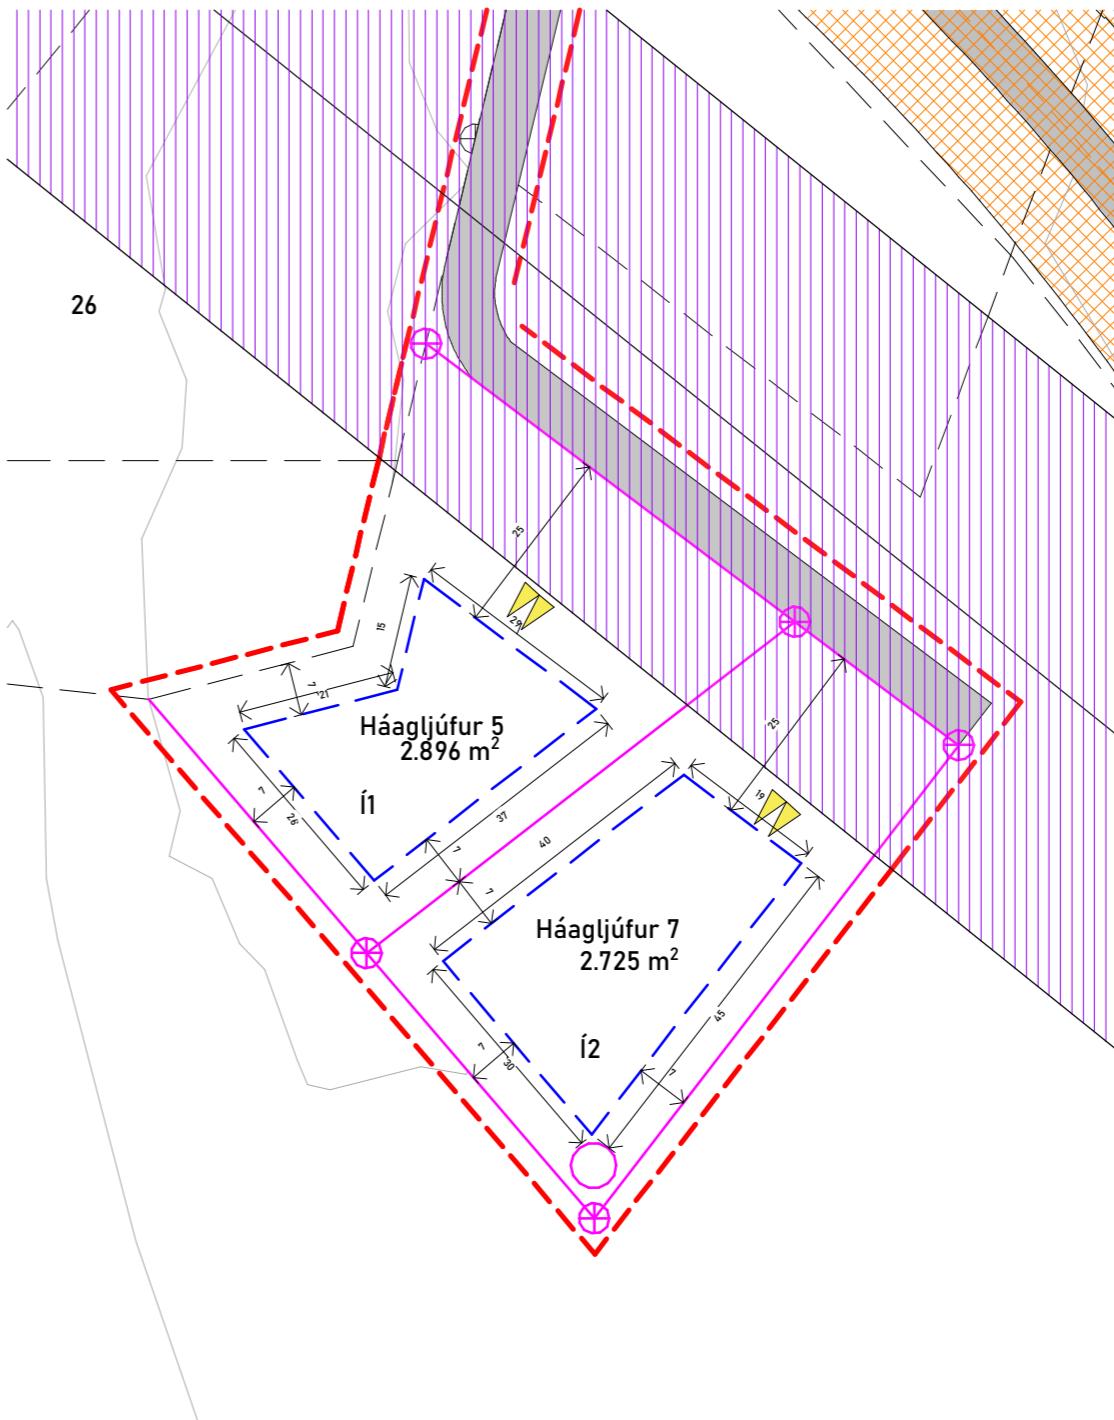

Háagljúfur 5 og 7
Skipulagsuppdráttur 1:1000

Skipulags- og byggingarskilmálar eftir breytingu:

1. Íbúðarhús: Á byggingarreitum í1 og í2 er heimilt að reisa íbúðarhús og bílskúr á einni eða tveimur hæðum. Bílskúr getur hvort heldur verið stakur eða samþygður íbúðarhúsi. Hámarkshæð í mæni mælt frá gólplötu má vera allt að 8.5 m. hámarksnýtingarhlutfall lóðar er 0,15.

2. Gestahús: Á byggingarreitum í1 og í2 er einnig heimilt að reisa gestahús allt að 80m² að stærð á einni eða tveimur hæðum, hámarkshæð frá mæni mælt frá gólplötu má vera allt að 8 m.

3. Fjölnota skemma: Á reit L1 má reisa skemmu allt að 420 m². Hámarkshæð frá mæni mælt frá gólplötu má vera allt að 8.5 m.

Byggingar skulu rúmast innan byggingareits, en reitir eru hafðir rúmir svo hægt verði að hagræða húsum á sem heppilegastan stað út frá grundun þeirra. Mænisstefna húsa og þakform er gefin frjáls. Að öðru leiti skulu byggingar og staðarval þeirra vera í samræmi við gildandi skipulags og byggingareglugerð.

4. Bílastæði: Við íbúðarhús að lágmártí 2 bílastæði. Staðsetning bílastæða á uppdrætti er leiðbeinandi.

5. Fráveita- lagnir og veitur: Leitast skal við því að hafa sameiginlega rotþró fyrir svæðið. Skal staðið að verkinu eins og lýst er í leiðbeiningarriti nr. 03/01 frá Umhverfisstofnun, reglugerð nr. 798/1999 um fráveitur og skólp og í samráði við Heilbrigðiseftirlit suðurlands. Rafmagns- og vatnslögnum skal komið fyrir með vegi eins og hægt er og í samráði við viðkomandi veitur.

- Kal davatnsheimæð kemur frá vatnsveitunni Berglindi.


- Rafmagnsheimtaug kemur með jarðstreng frá dreifikerfi Rarik.

- Hitaveita kemur frá OR

- Fráveita fer í rotþrær, leiðbeinandi staðsetningar sýndar á uppdrætti

6. Þjónusta: Lóðin er innan starfssvæðis Brunavarna Árnessýslu og skulu brunavarnir taka mið af brunavarnarætlun og lögum um brunavarnir nr. 75/2000. Ef veitukerfi anna ekki nægu slökkvivatni skal tryggja aðgengi að því s.s. með safntanki eða borholu. Magn slökkvivatns, s.s. stærð tanks, skal miðast við brunaaálag bygginga. Brunavarnir, s.s. stærð og staðsetning tanks eða borholu, skulu unnar í samráði við Eldvarnaeftirlit Brunavarna Árnessýslu. Sorphirða skal vera í samræmi við reglugerð sveitarfélagsins.

Auglýsing um gildistöku deiliskipulagsins var birt í B-deild Stjórnartíðinda þann _____.

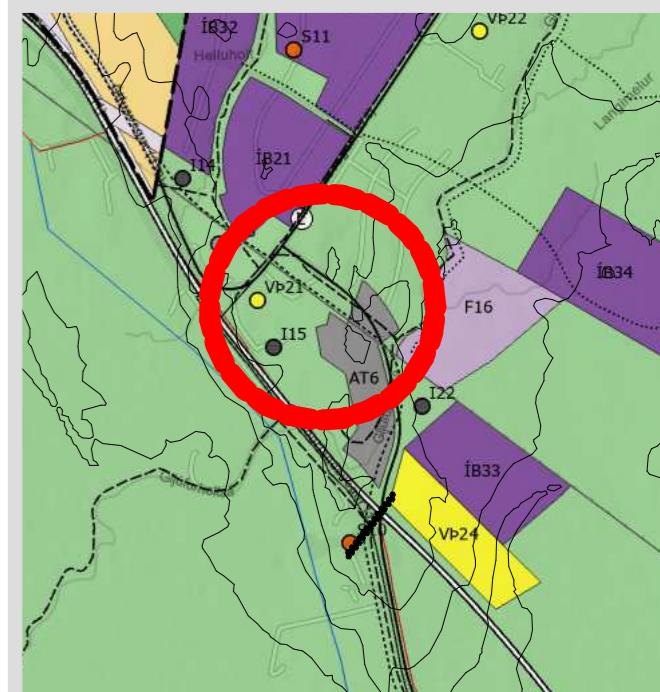

Úr aðalskipulagi Ölfuss 2020 - 2036, ekki í kvarða. Staðsetning skipulagssvæðis er sýnd með rauðum hring.

Helgunarsvæði raflinu	[purple square]
Miðlina vegar	[white square]
Lóðarmörk	[white line]
Mörk deiliskipulags	[red dashed line]
Byggingarreitur	[blue dashed line]
Bílastæði, leiðbeinandi staðsetning	[yellow triangle]
Göngu- og hjólaistígr	[grey line]
Vegur	[grey line]
Reiðstígur	[light green line]
Veghelgunarsvæði	[orange square]
Rotþró, leiðbeinandi staðsetning	[pink square]
Ný lóðarmörk	[grey line]
Ný hnít lóðarmarka	[purple square]

Frumútgáfa	19/05/2023	HEB	
Útgáfa:	Dagsetning:	Teiknað af:	Skýring:

Ábyrgðarmaður og réthafi: Haukur E. Benediktsson BFI
Haukur E. Benediktsson
Samþykkt:

Verk nr. 2023_007

Háagljúfur, Ölfusi

Efní

Deiliskipulag

Teikning.nr.

D101

Mkv. Prentað á:
As indicated A2



Haukur í horni
Byggingafræði ráðgjöf