


Aðalskipulag Sveitarfélgsins Ölfus 2020-2036

Breyting á skilmálum við Raufarhólshelli, AF1



Sveitarfélagið Ölfus

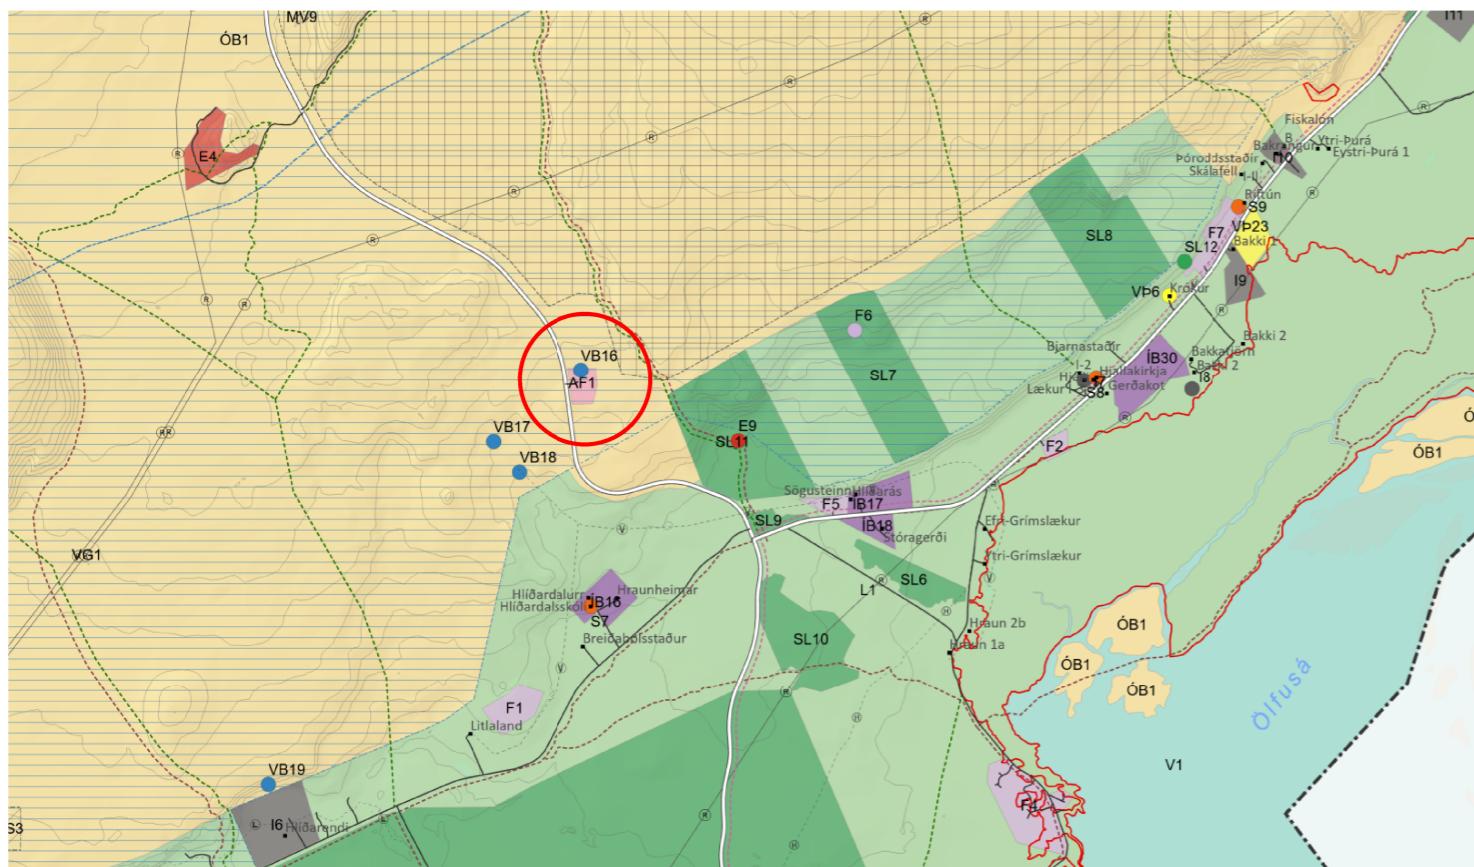

AÐALSKIPULAG SVEITARFÉLAGSINS ÖLFUS, TÓK GILDI 21.12.2022, EKKI Í KVARDÁ
Svæðið sem breytingum tekur til er innan rauða hringsins

Greinargerð

Aðalskipulag Sveitarfélagsins Ölfus 2020-2036 tók gildi 5.12.2022. Þar á undan var í gildi Aðalskipulag 2010-2022. Á því var gerð breyting árið 2017 þar sem nýtt afþreyingar- og ferðamannasvæði, AF1, var tilgreint við Raufarhólshelli í Leitahrauni. Einnig er þar í gildi deiliskipulag frá árinu 2017. Við endurskoðun aðalskipulagsins urðu þau mistök að texti úr eldra aðalskipulagi rataði ekki í endurskoðað aðalskipulag þar sem m.a. er fjallað var um ákvæði til vatnsverndar. Hér er gerð er breyting á Aðalskipulagi Ölfuss 2020-2036 til samræmis við aðalskipulagsbreytinguna sem gerð var á eldra aðalskipulagi árið 2017. Einungis er gerð textabreyting og er skilmálum fyrir verslunar- og þjónustusvæði AF1 breytt en uppráttur helst óbreyttur. Stærð svæðisins verður áfram 8,2 ha eins og kemur fram í gildandi aðalskipulagi. Farið er með aðalskipulagsbreytinguna sem óverulega í samræmi við 2. mgr. 36. gr. skipulagslaga nr. 123/2010 þar sem aðalskipulagsbreytingin frá 2017 var vel kynnt og auglýst og íbúar og hagsmunaaðilar upplýstir um ný ákvæði.

Umhverfisáhrif

Líkleg áhrif af stefnu aðalskipulagsbreytingarinnar eru metin skv. lögum um umhverfismat framkvæmda og áætlana nr. 111/2021. Áhrif vegna breytingarinnar sem hér er gerð eru jákvæð á umhverfisþætti eins og heilbrigði og öryggi þar sem mun skýrari skilmálar eru settir fyrir svæðið m.t.t. vatnsverndar.

Breyting á greinargerð

Greinargerð fyrir breytingu:


Tafla 21. Yfirlit yfir afþreyingar- og ferðamannasvæði (AF) í dreifbýli ásamt skilmálum.

NR.	LÝSING	STÆRD/HÁ	
AF1	Raufarhólshellir	Í gildi er deiliskipulag á svæðinu. Þar er gert ráð fyrir aðkomu, bílastæðum, þjónustubyggingu fyrir móttöku gesta, aðstöðu fyrir starfsfólk og mannvirki í hellinum til að bæta aðgengi og öryggi.	8,2

Greinargerð eftir breytingu:

Tafla 21. Yfirlit yfir afþreyingar- og ferðamannasvæði (AF) í dreifbýli ásamt skilmálum.

NR.	LÝSING	STÆRD/HÁ	
AF1	Raufarhólshellir	Svæði við innkomu í Raufarhólshelli, aðkoma er af þrengslavegi. Gert er ráð fyrir aðkomu, bílastæðum, þjónustubyggingum til dagdvalar og framkvæmdum í helli til að bæta aðgengi og öryggi. Mannvirki verði lágreist og taki mið af umhverfinu. Öll hönnun, uppbygging og rekstur taki mið af því að svæðið er á náttúrumjaskrá og á vatnsverndarsvæði II. Uppbyggingu og umfangi starfsemi innan svæðisins skal stillt í hóf og taka mið af umhverfi, þolmörkum og verndargildi svæðisins hvað varðar vatnsvernd. Gert er ráð fyrir vatnsbóli austan við hellinn, m.a. til að sjá svæðinu fyrir neysluvatni. Tryggt skal að engin hætta sé á mengun grunnvatns af völdum uppbyggingar eða tarfseminnar og framkvæmdir og/eða starfsemi sem ógnað getur öryggi vatnsöflunar er bönnuð. Í deiliskipulagi svæðisins skal gera kröfu um að frágangur bílastæðis sé þannig að hætta á mengun af völdum olíu- eða eldsneytisleka frá farartækjum sé lágmörkuð. Gerð verður grein fyrir umfangi í deiliskipulagi, þ.m.t. fyrirkomulagi og útfærslu fráveitu og mengunarvarna með tilliti til staðsettningar svæðisins innan grannsvæðis vatnsverndar. Framkvæmdir og/eða starfsemi sem ógnað getur öryggi vatnsöflunar er bönnuð innan svæðisins. Haft verður samráð við HES við nánari útfærslu.	8,2

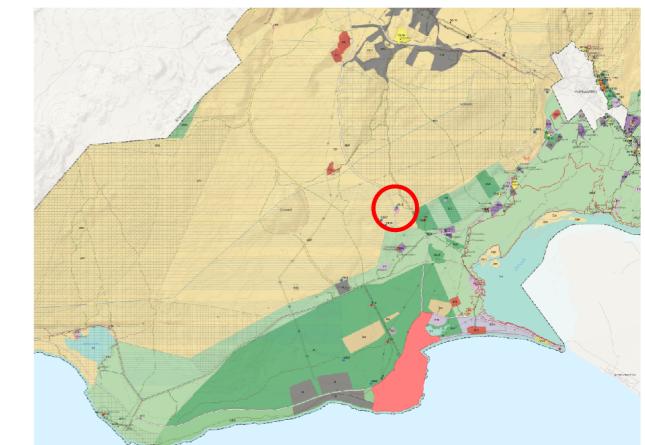

AÐALSKIPULAG SVEITARFÉLAGSINS ÖLFUS 2020-2036

EFLA

Aðalskipulag Sveitarfélagsins Ölfus 2020-2036
Breyting á skilmálum við Raufarhólshelli, AF1

VERK:	BLAÐSTÆRD:	UNNIÐ:	RÝNT:
6590	A3	AB	ÁJ
MÆLIKVARÐI:	DAGS:	DAGS.BREYTT:	
Ekki í kvarða			
25.01.2023			
SAMÞYKKT:			