


# Hlíðarendi - Ölfusi

Deiliskipulag iðnaðarsvæðis og sumarhúsalóða

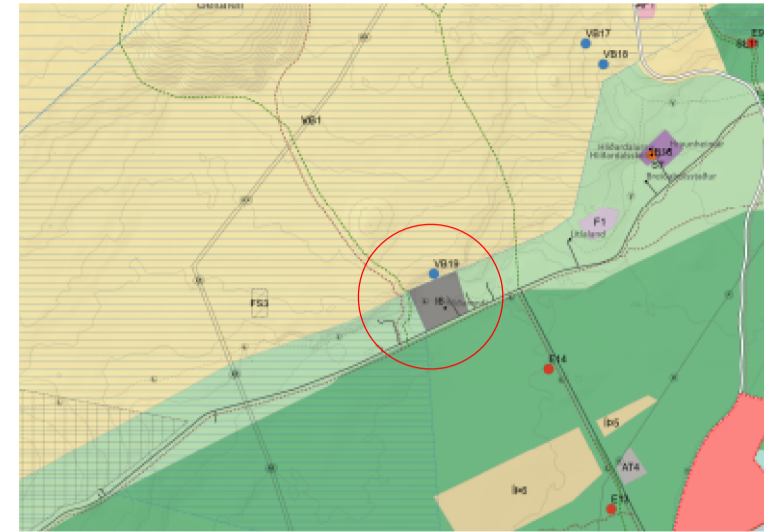

HLUTI AÐALSKIPULAGS SVEITARFÉLAGSINS ÖLFUSS 2020 - 2036



- SKÝRINGAR
- Skipulagt svæði
  - Lóðir
  - Landeignarskrá HMS
  - Byggingareitir húsa
  - Núverandi byggingar
  - Vegir
  - Vegslóðar
  - Reiðleið
  - Gönguleið
  - Veghelgungarsvæði 15m
  - Hreinsivirki - leiðbeinandi staðsetning
  - Bílastæði til skýringa
  - Vatnsból með 15m brunnsvæði
  - Ár og lækir
  - Vatnsvernd - grannsvæði
  - Fornminjar með 15m helgungarsvæði
  - Fornminjar með 15m helgungarsvæði

SAMPYKKTIR

Deiliskipulag þetta, sem auglýst hefur verið skv. 40. og 41.gr skipulagslaga nr. 123/2010 var samþykkt í sveitarstjórn Sveitarfélagsins Ölfuss þann \_\_\_\_\_

Tillagan var auglýst frá \_\_\_\_\_

með athugasemdafresti til \_\_\_\_\_

f.h. Ölfuss \_\_\_\_\_


Deiliskipulagið óðlaðist gildi í b-deild Stjórnartíðinda þann \_\_\_\_\_

SKIPULAGSGÖGN OG KORTAGRUNNAR

Skipulagsgögn fyrir svæðið eru þessi:

- Deiliskipulagsuppráttur 1:3000
- Skýringarmynd
- Greinargerð

Skipulagsuppráttur er teiknaður í kortagrunni sveitarfélagsins

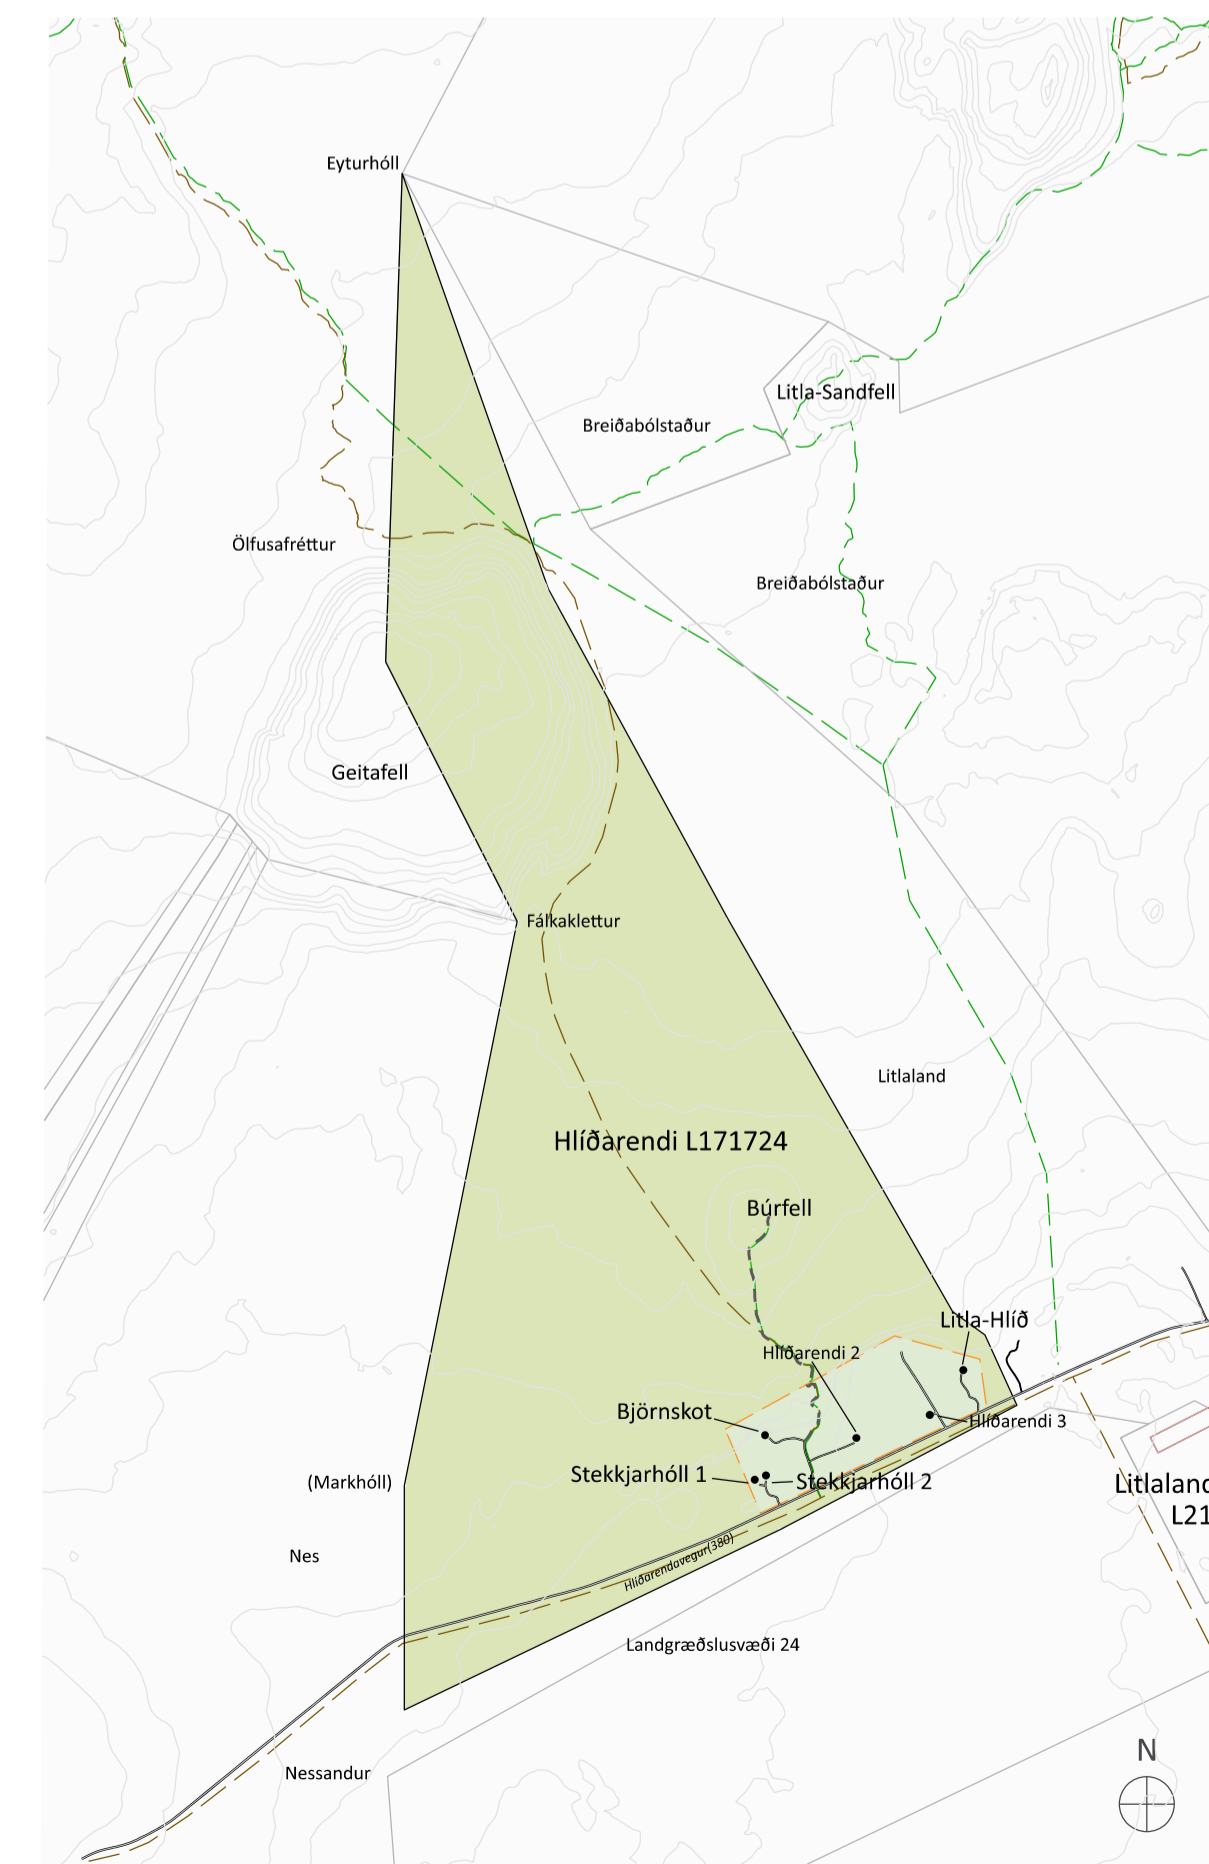

SKÝRINGARMYND 1:16.000

DEILISKIPULAGSUPPRÁTTUR 1:3000



Hlíðarendi Sveitarfélaginu Ölfusi Deiliskipulag

VERK:	BLADSTÆRD:	UNNIÐ:	RÝNT:
101647	A1	MMR	ÁJ/IS/BRE
MÆLIKVARÐI:	DAGS:	DAGS.BREYT:	
1:3000	30.11.2023	---	

SAMPYKKT: **TILLAGA**