



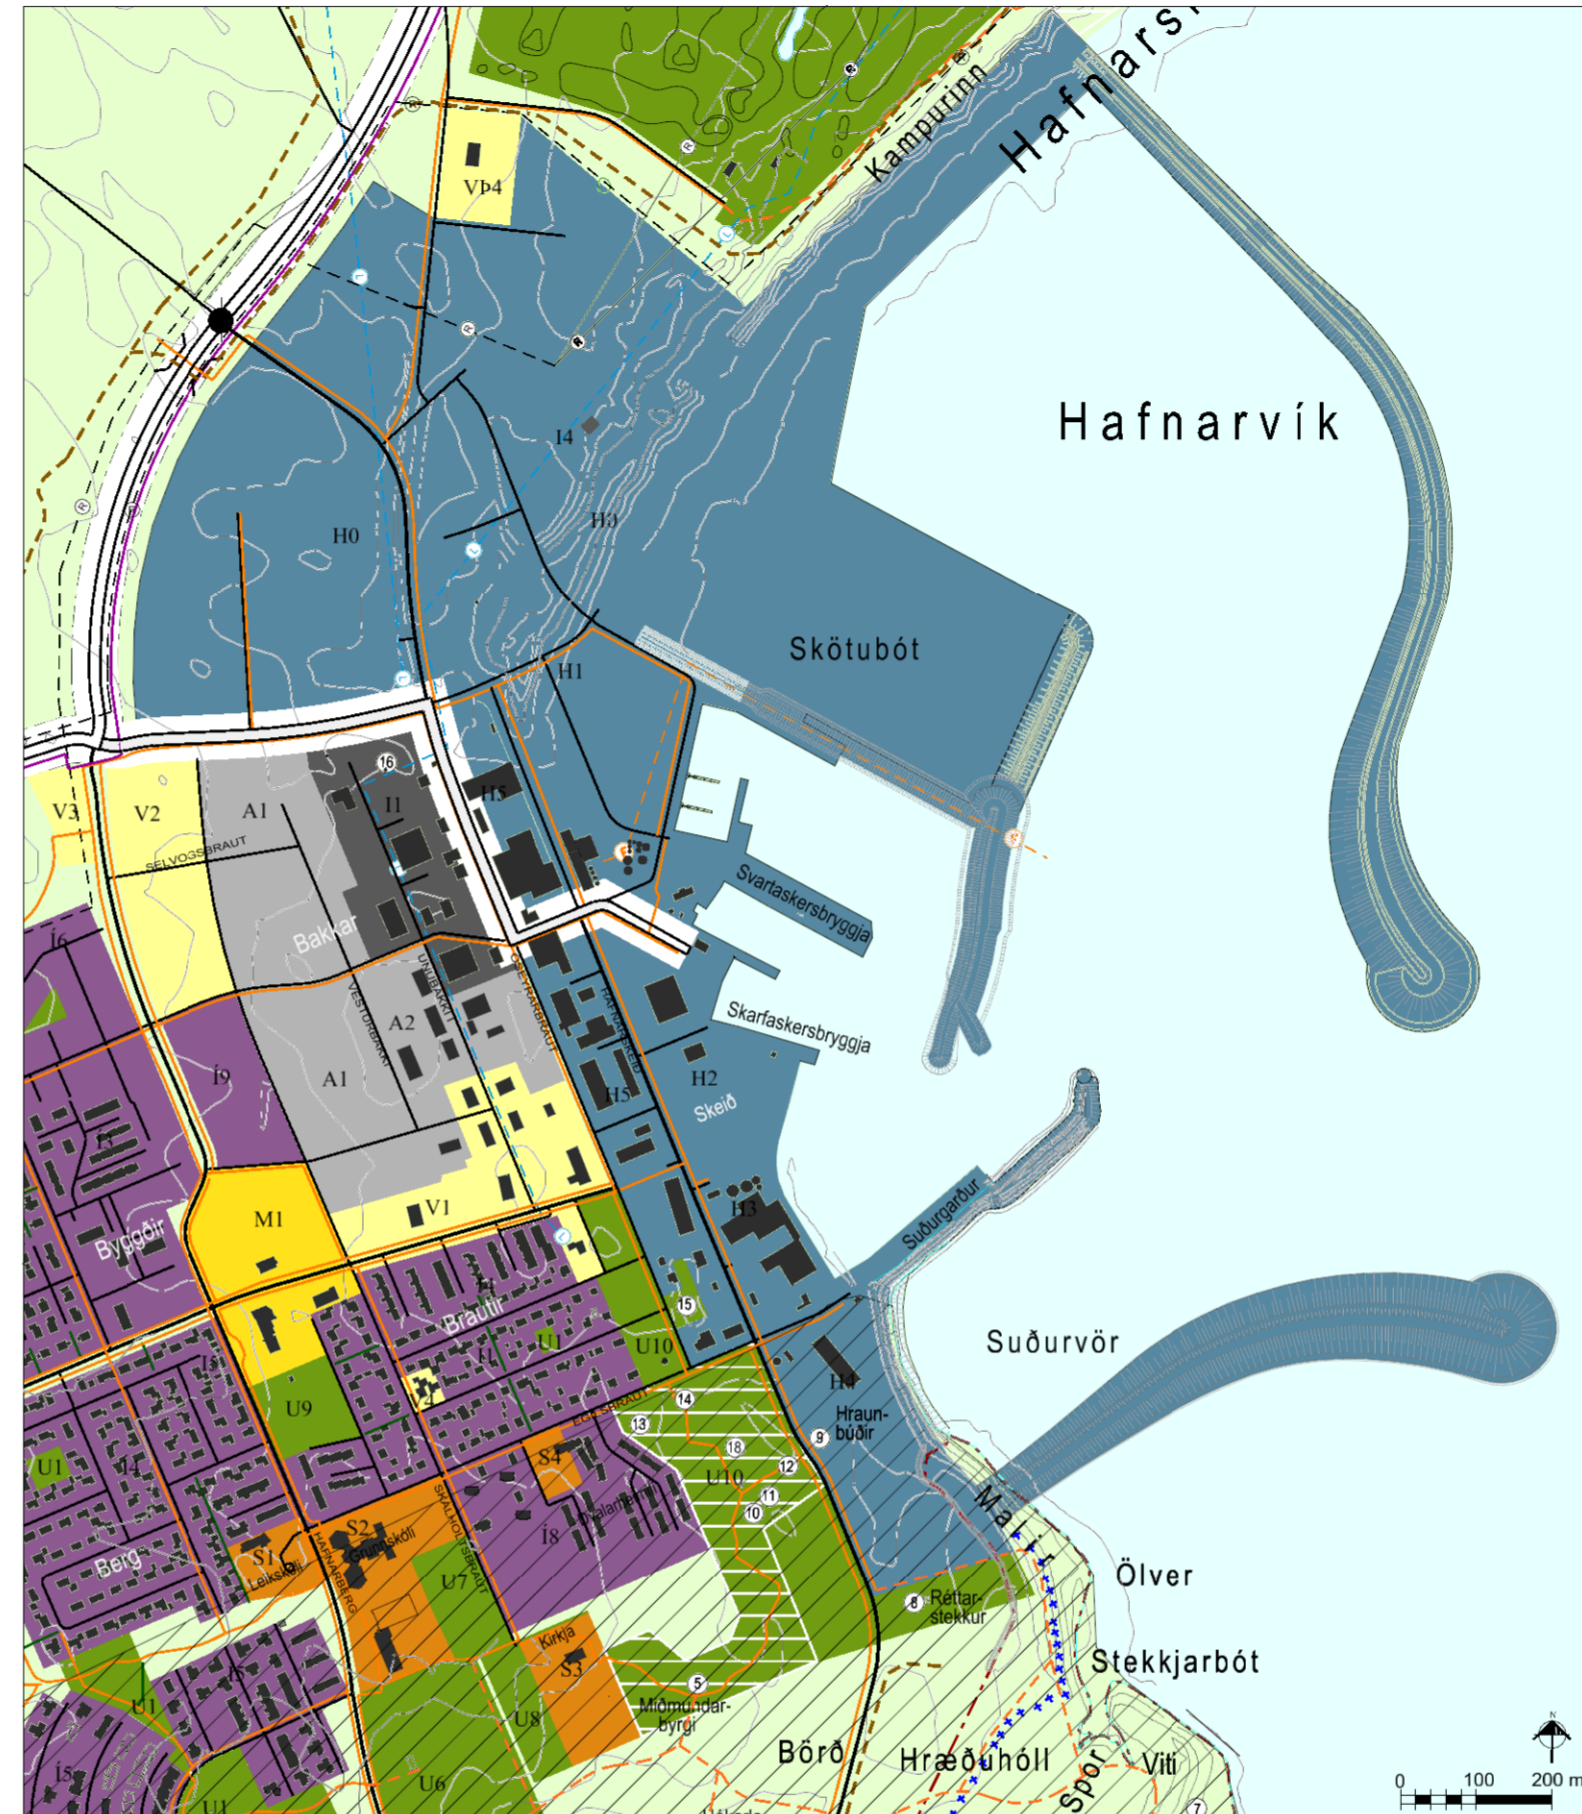

# SVEITARFÉLAGIÐ ÖLFUS

Aðalskipulag 2010-2022 - Þéttbýlisuppdráttur - Þorlákshöfn  
Breyting á hafnarsvæði og athafnasvæði

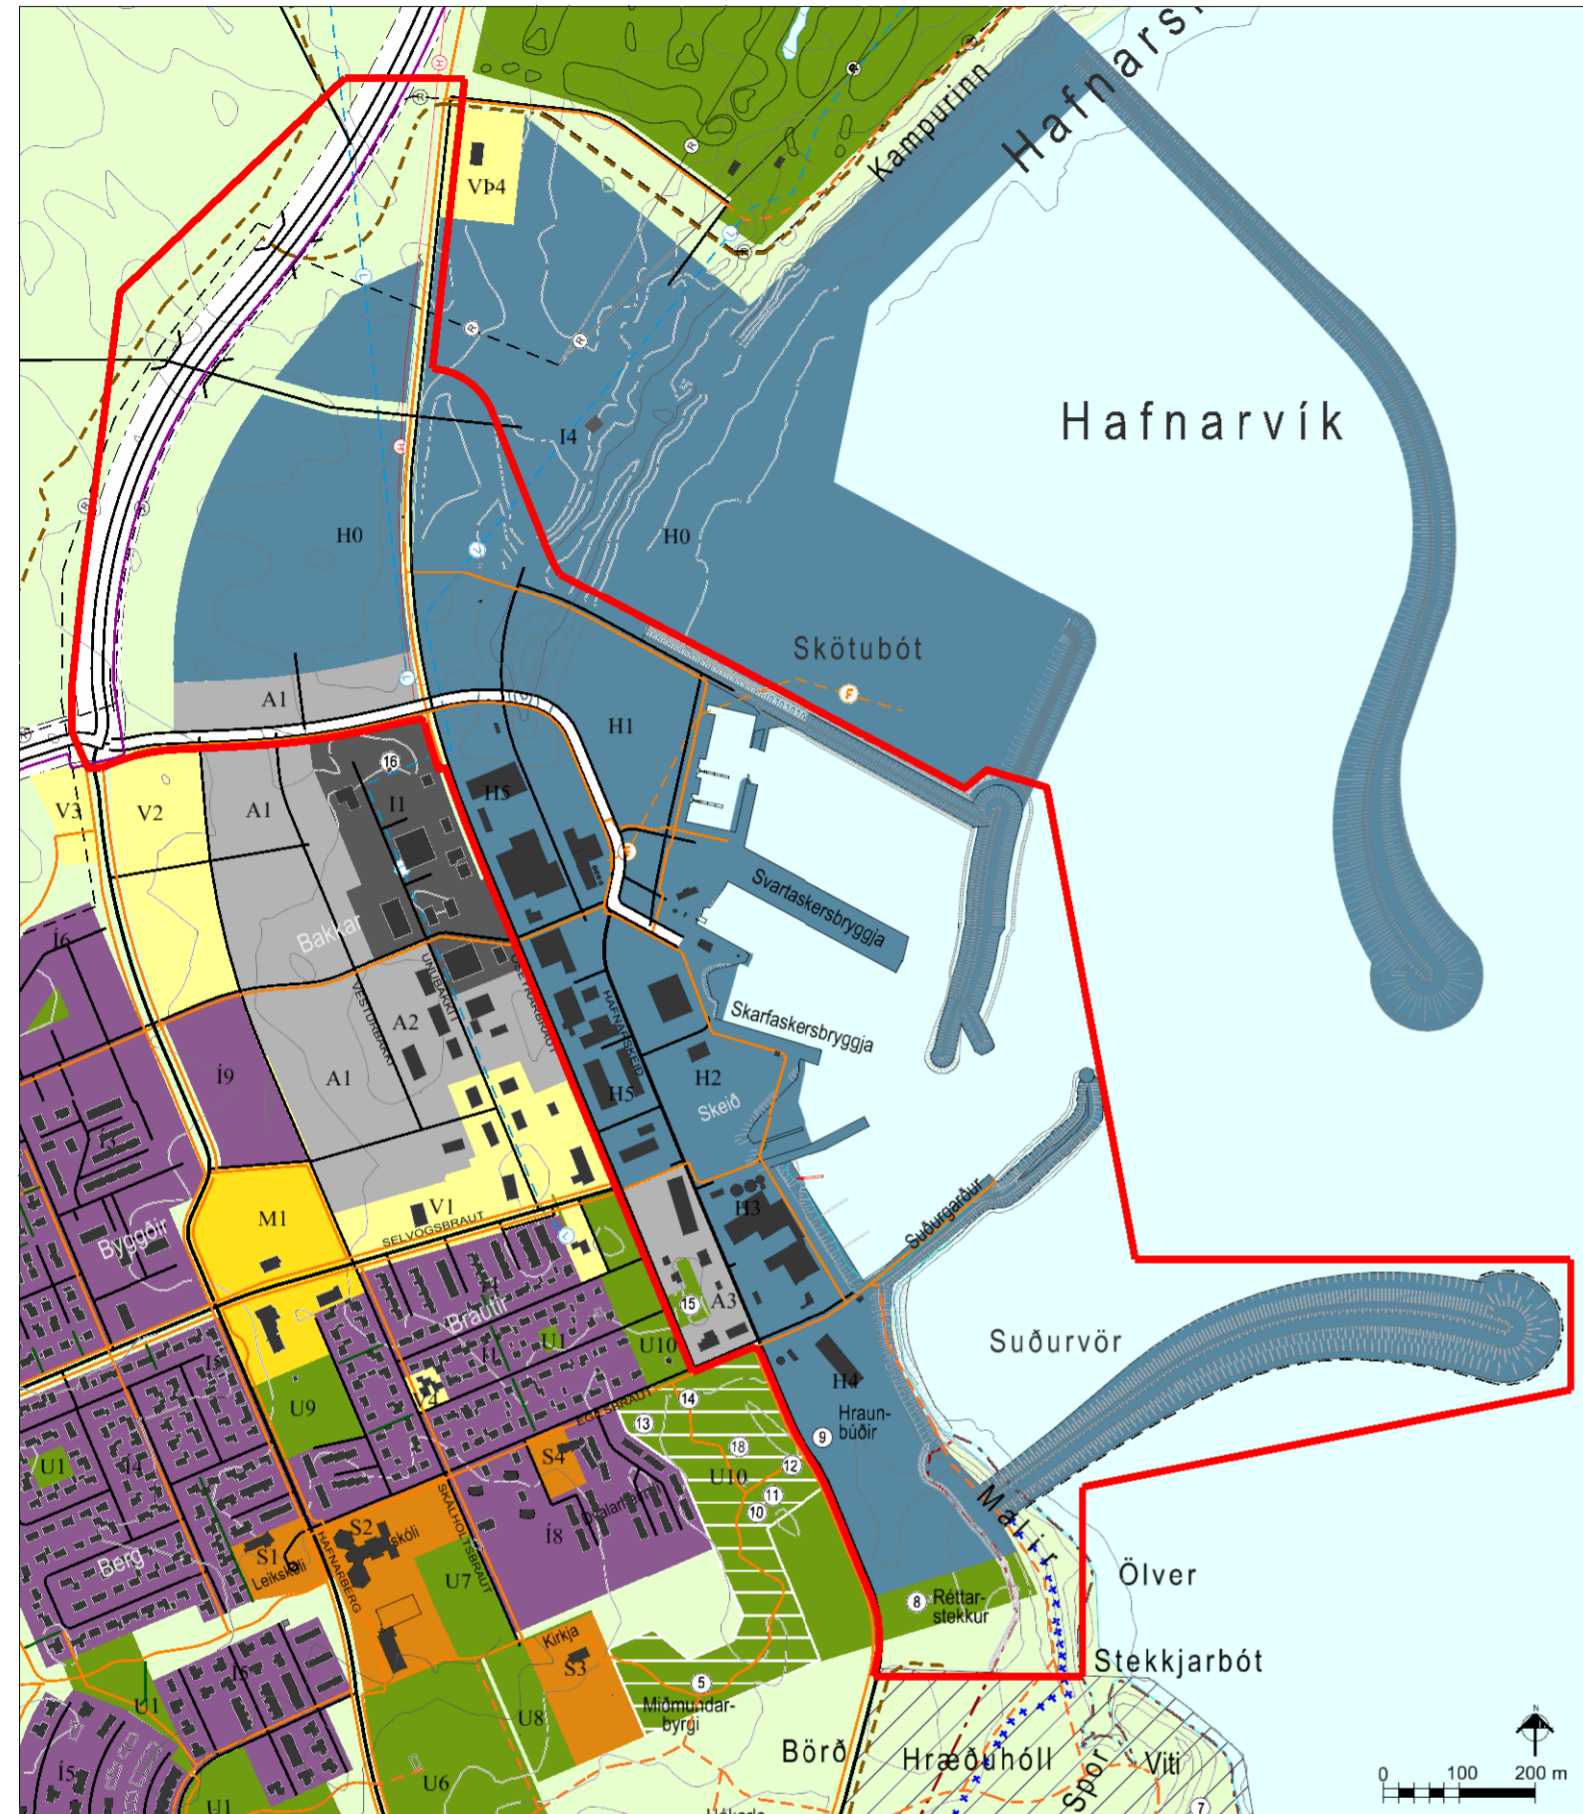

### SKÝRINGAR :

- ÍBÚDARSVÆÐI Í1 - Í9
  - ATHAFNASVÆÐIA1 - A3
  - ÍDNADARSVÆÐI I1 - I4
  - HAFNARSVÆÐI H1 - H5
  - HAFNARSVÆÐI H0: UPPBYGGING EFTIR 2022
  - STOFNANASVÆÐI
  - MIDSVÆÐI M1
  - VERSLUNAR- OG ÞJÓNUSTUSVÆÐI V1-V3
  - OPIN SVÆÐI TIL SÉRSTAKRA NOTA
  - ÖBYGGÐ SVÆÐI
  - SVÆÐI Á NÁTTÚRUMINJASKRÁ 6. útg. 1996
  - NÁMASVÆÐI
  - HVERFISVERNDARSVÆÐI
- ⊙ Sigríðarbær
  - ⊙ Langabásvarða
  - ⊙ Smalavarða
  - ⊙ Þrívörður
  - ⊙ Miðmundarbyrgi
  - ⊙ Hákarlabyrgi
  - ⊙ Hafnarvarða
  - ⊙ Réttarstekkur
  - ⊙ Hraunbúðir
  - ⊙ Ingileifarbær
  - ⊙ Brunnur
  - ⊙ Erlendarkot
  - ⊙ Helgubær
  - ⊙ Þorlákshöll
  - ⊙ Hlíðarendavarða
  - ⊙ Skeiðsvarða
  - ⊙ Tungaróar
- HELGUNARSVÆÐI STOFNBRAUTA
  - STOFNBRAUTIR
  - TENGIBRAUTIR
  - AÐRAR GÖTUR - sýndar til skýringar
  - HJÓLREIDASTÍGAR
  - STOFNSTÍGAR
  - ÚTIVISTARSTÍGAR
  - REIÐLEIÐIR
  - MISLÆG GATNAMÓT
  - UNDIRGÖNG
  - HÁSPENNULÍNA
  - VATNSVEITA
  - HITAVEITA
  - FRÁVEITA
  - LJÓSLEIÐARI
  - SJÓVARNIR

Aðalskipulag Þorlákshafnar 2010-2022, með síðari breytingum. Mkv. 1:10.000.

Breytt aðalskipulag Þorlákshafnar 2010-2022. Mkv. 1:10.000.

Lýsing aðalskipulagsbreytingar var auglýst frá \_\_\_\_\_ til \_\_\_\_\_  
Tillagan var kynnt dags. \_\_\_\_\_  
Aðalskipulagsbreytingin var auglýst frá \_\_\_\_\_ með athugasemdafresti til \_\_\_\_\_

Aðalskipulagsbreyting þessi sem auglýst hefur verið samkvæmt 1. mgr. 36. gr. skipulagslaga nr. 123/2010 var samþykkt í sveitarstjórn Sveitarfélagsins Ölfuss \_\_\_\_\_

Aðalskipulagsbreyting þessi var staðfest af Skipulagsstofnun þann \_\_\_\_\_

Aðalskipulagsbreytingin tók gildi með auglýsingu í B deild Stjórnartíðinda \_\_\_\_\_

SKIPULAGSGÖGN  
Uppdráttur  
Greinargerð með forsendum  
og skipulagsskilmálum

## ÞORLÁKSHÖFN

### Aðalskipulagsbreyting

	Verk: 1621 034	Dags: 28.03.2019
	Mkv. 1:10.000 í A2	Breytt:
	Unnið: IS, EDP	Rýnt:
	Samþykkt:	