

TEIKNING Í VINNSLU
 ENKI TIL NOTKUNAR Á BYGGINGARBYRÐI



Austur
1 : 100





Suður
1 : 100



Vestur
1 : 100



Norður
1 : 100

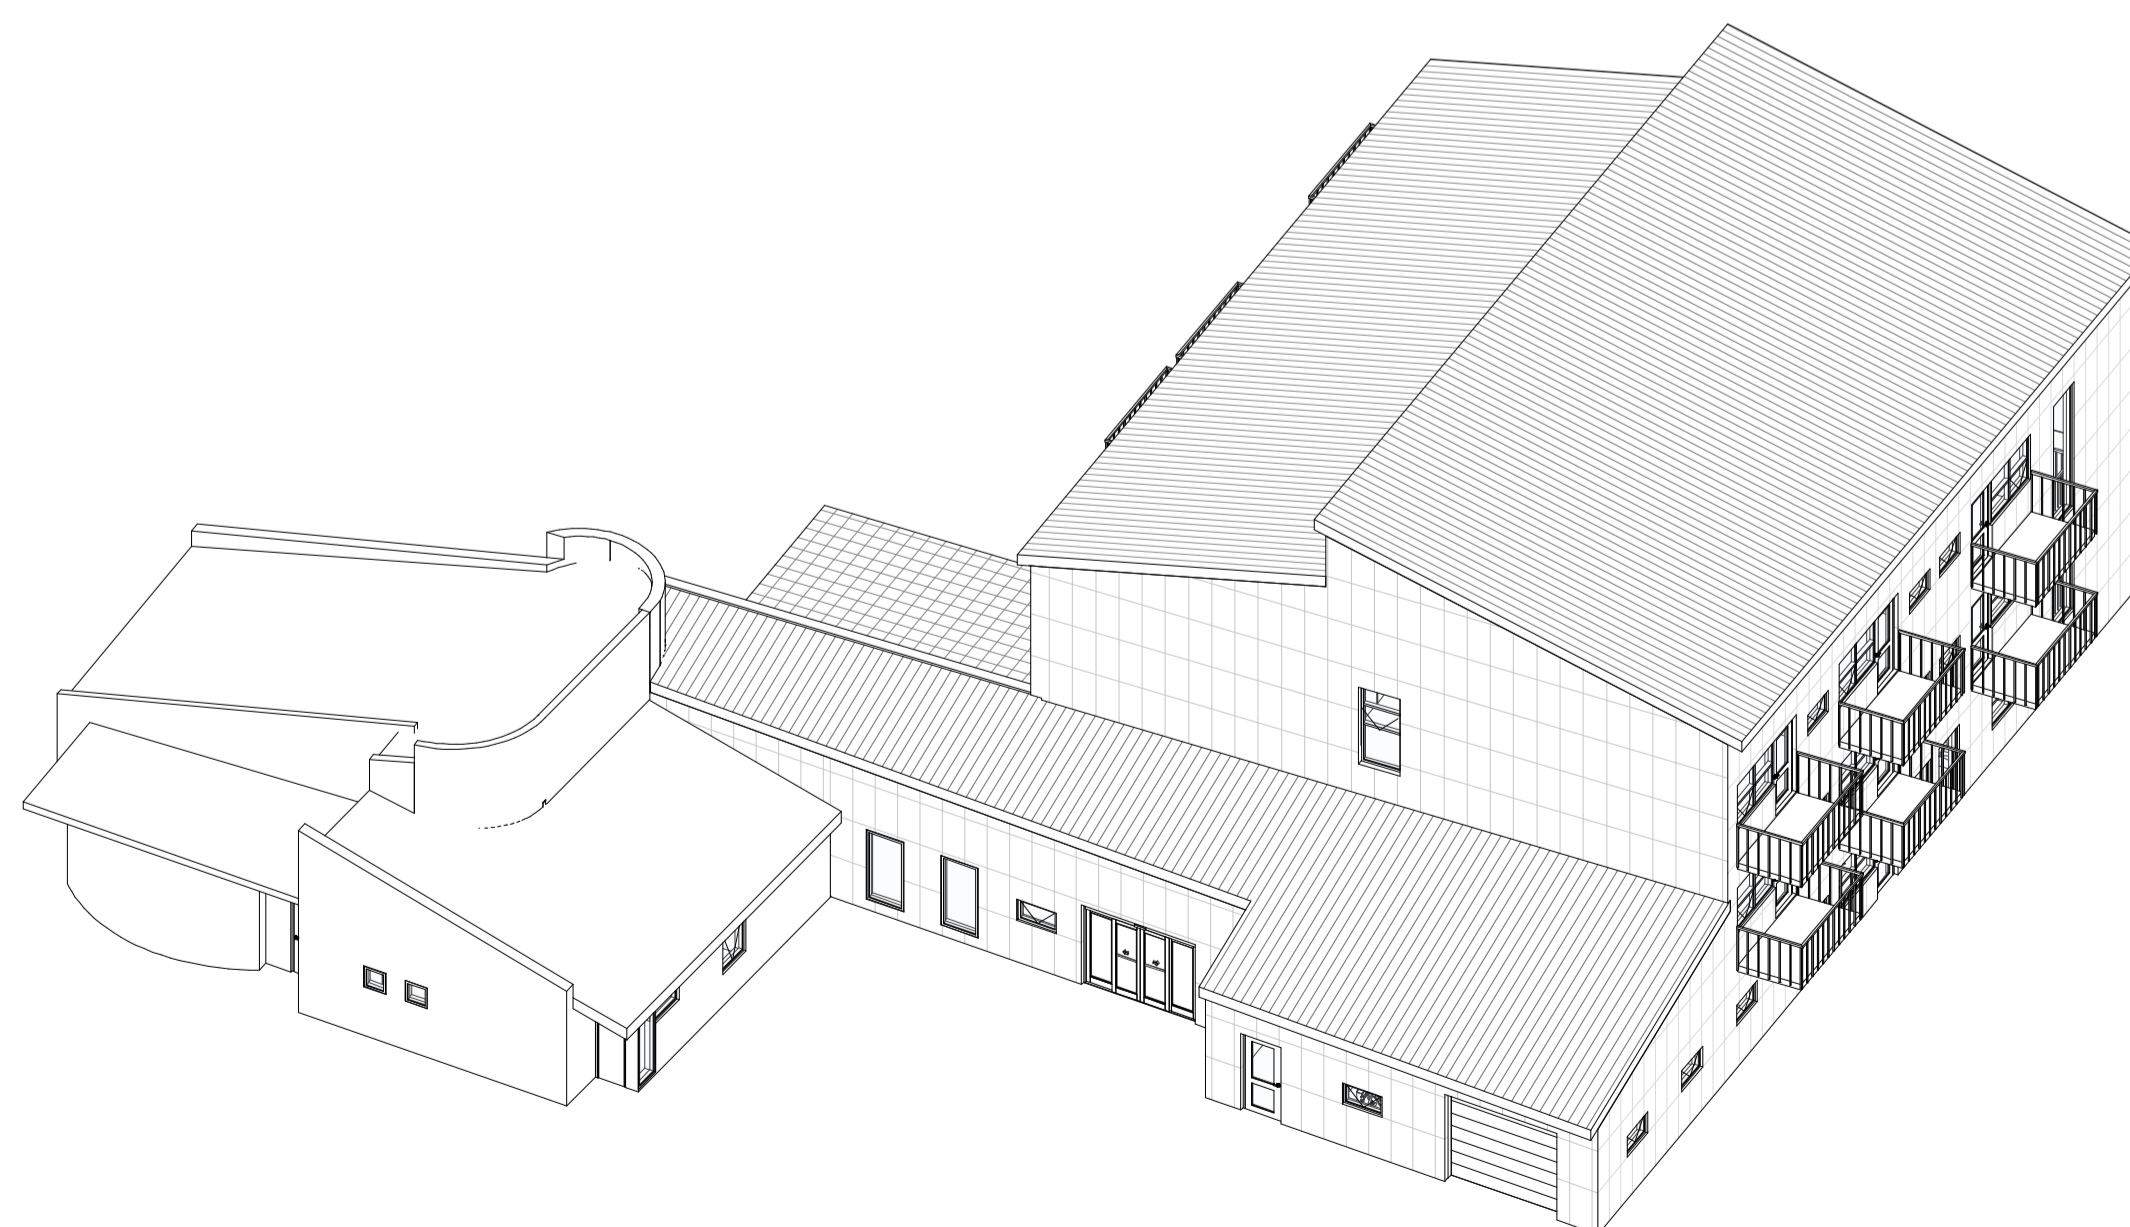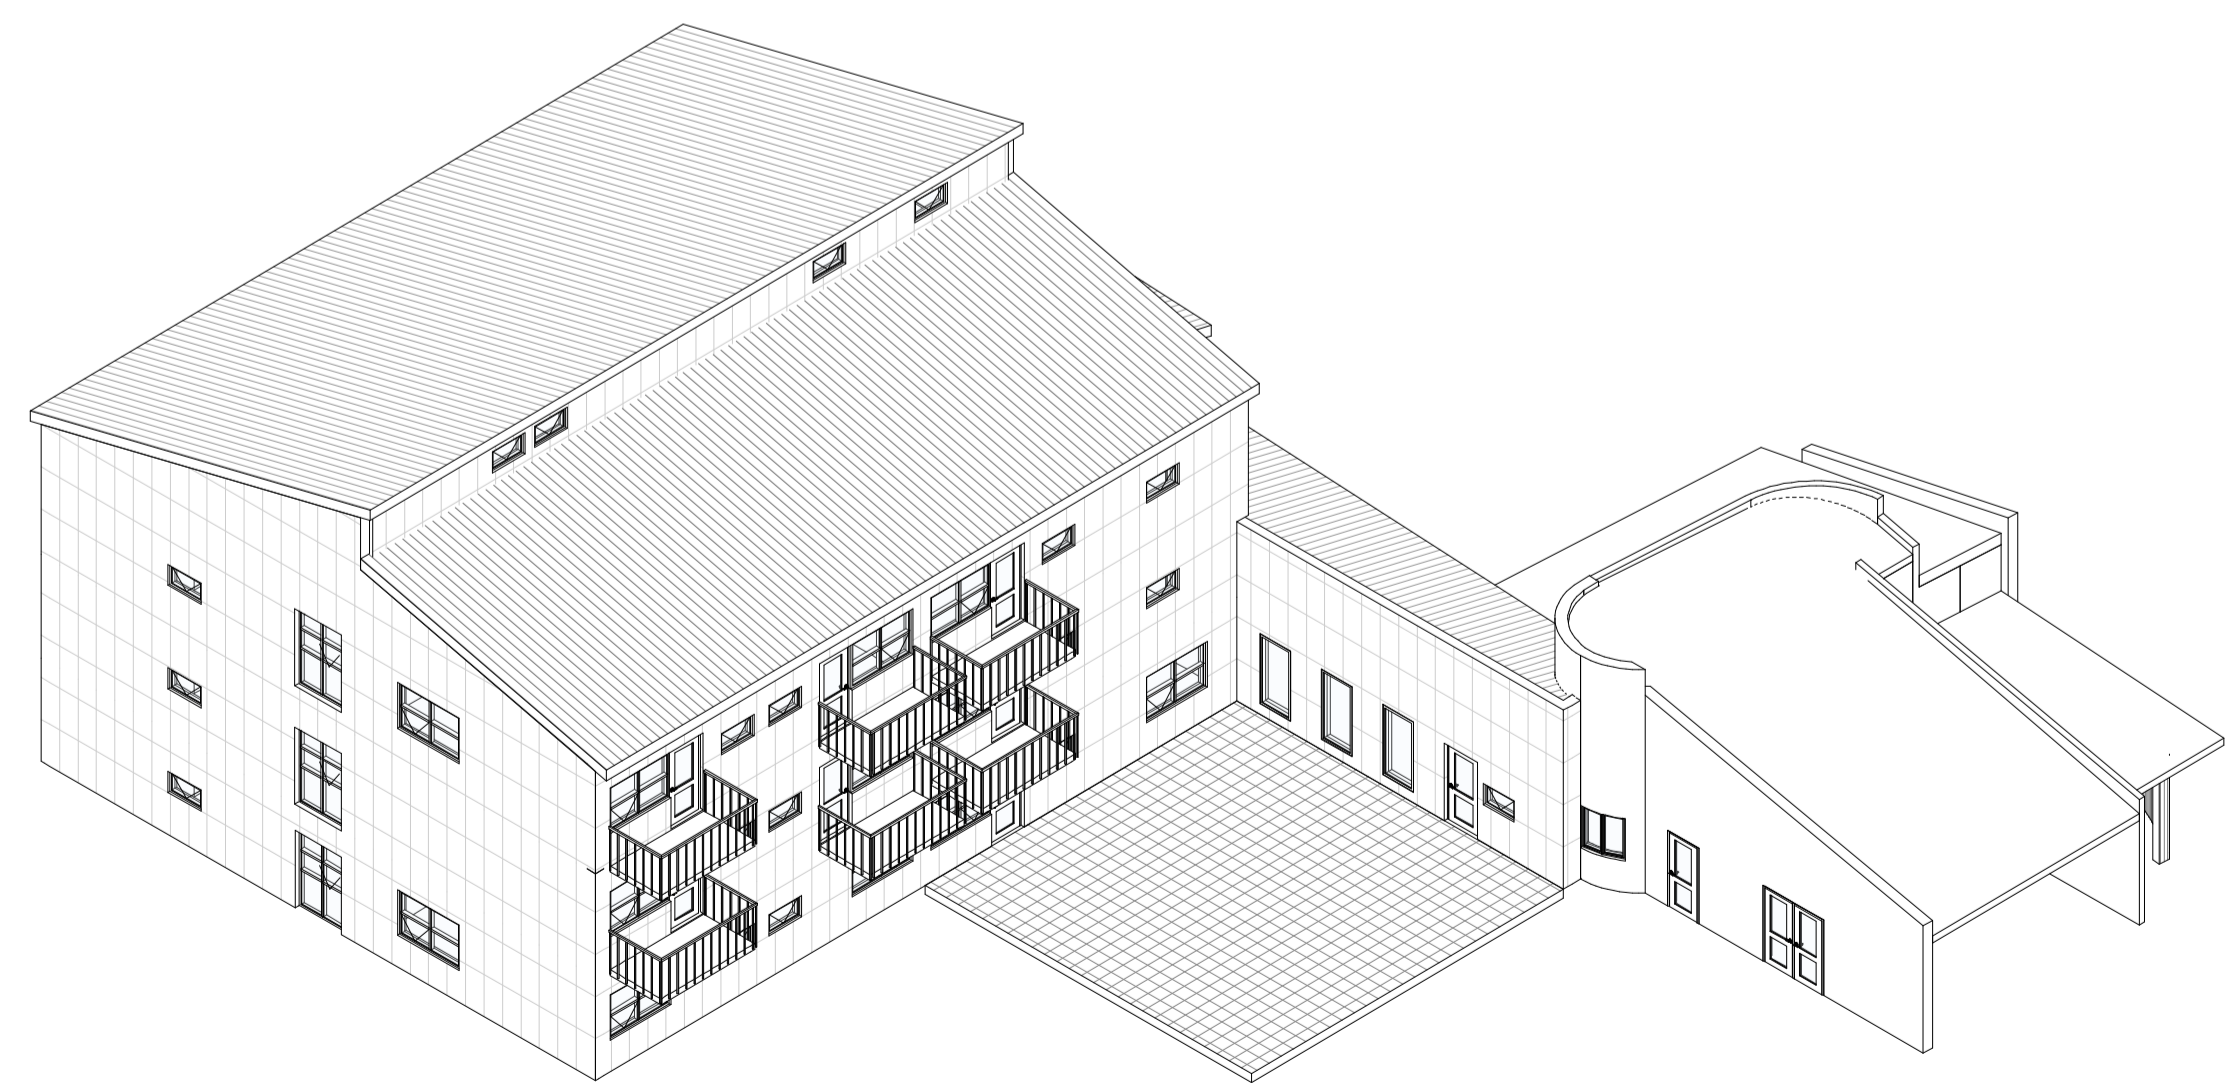

Útg.	Dags.	Skýring	Br.áf.

Þjónustuhúss aldraða Örfusi Egilsbraut 9		Tækniþjónusta SÁ ehf	
Útlit Tillaga nr. 4		Hannað ÞG	Teiknað ÞG
Sigurður Ásgrímsson kt:161161-2929 MTFI		Yfirfarið SÁ	Dags. 20.04.2018
<i>Sigurður Ásgrímsson</i>		Mvk.	nr. 1014-102

Úprentun: 04/12/18
 Vísib. 27.4.2018 14:35:15