




SVEITARFÉLAGIÐ ÖLFUS

Aðalskipulag 2010-2022 - Þéttbýlisuppráttur - Þorlákshöfn
Breytt hafnarsvæði

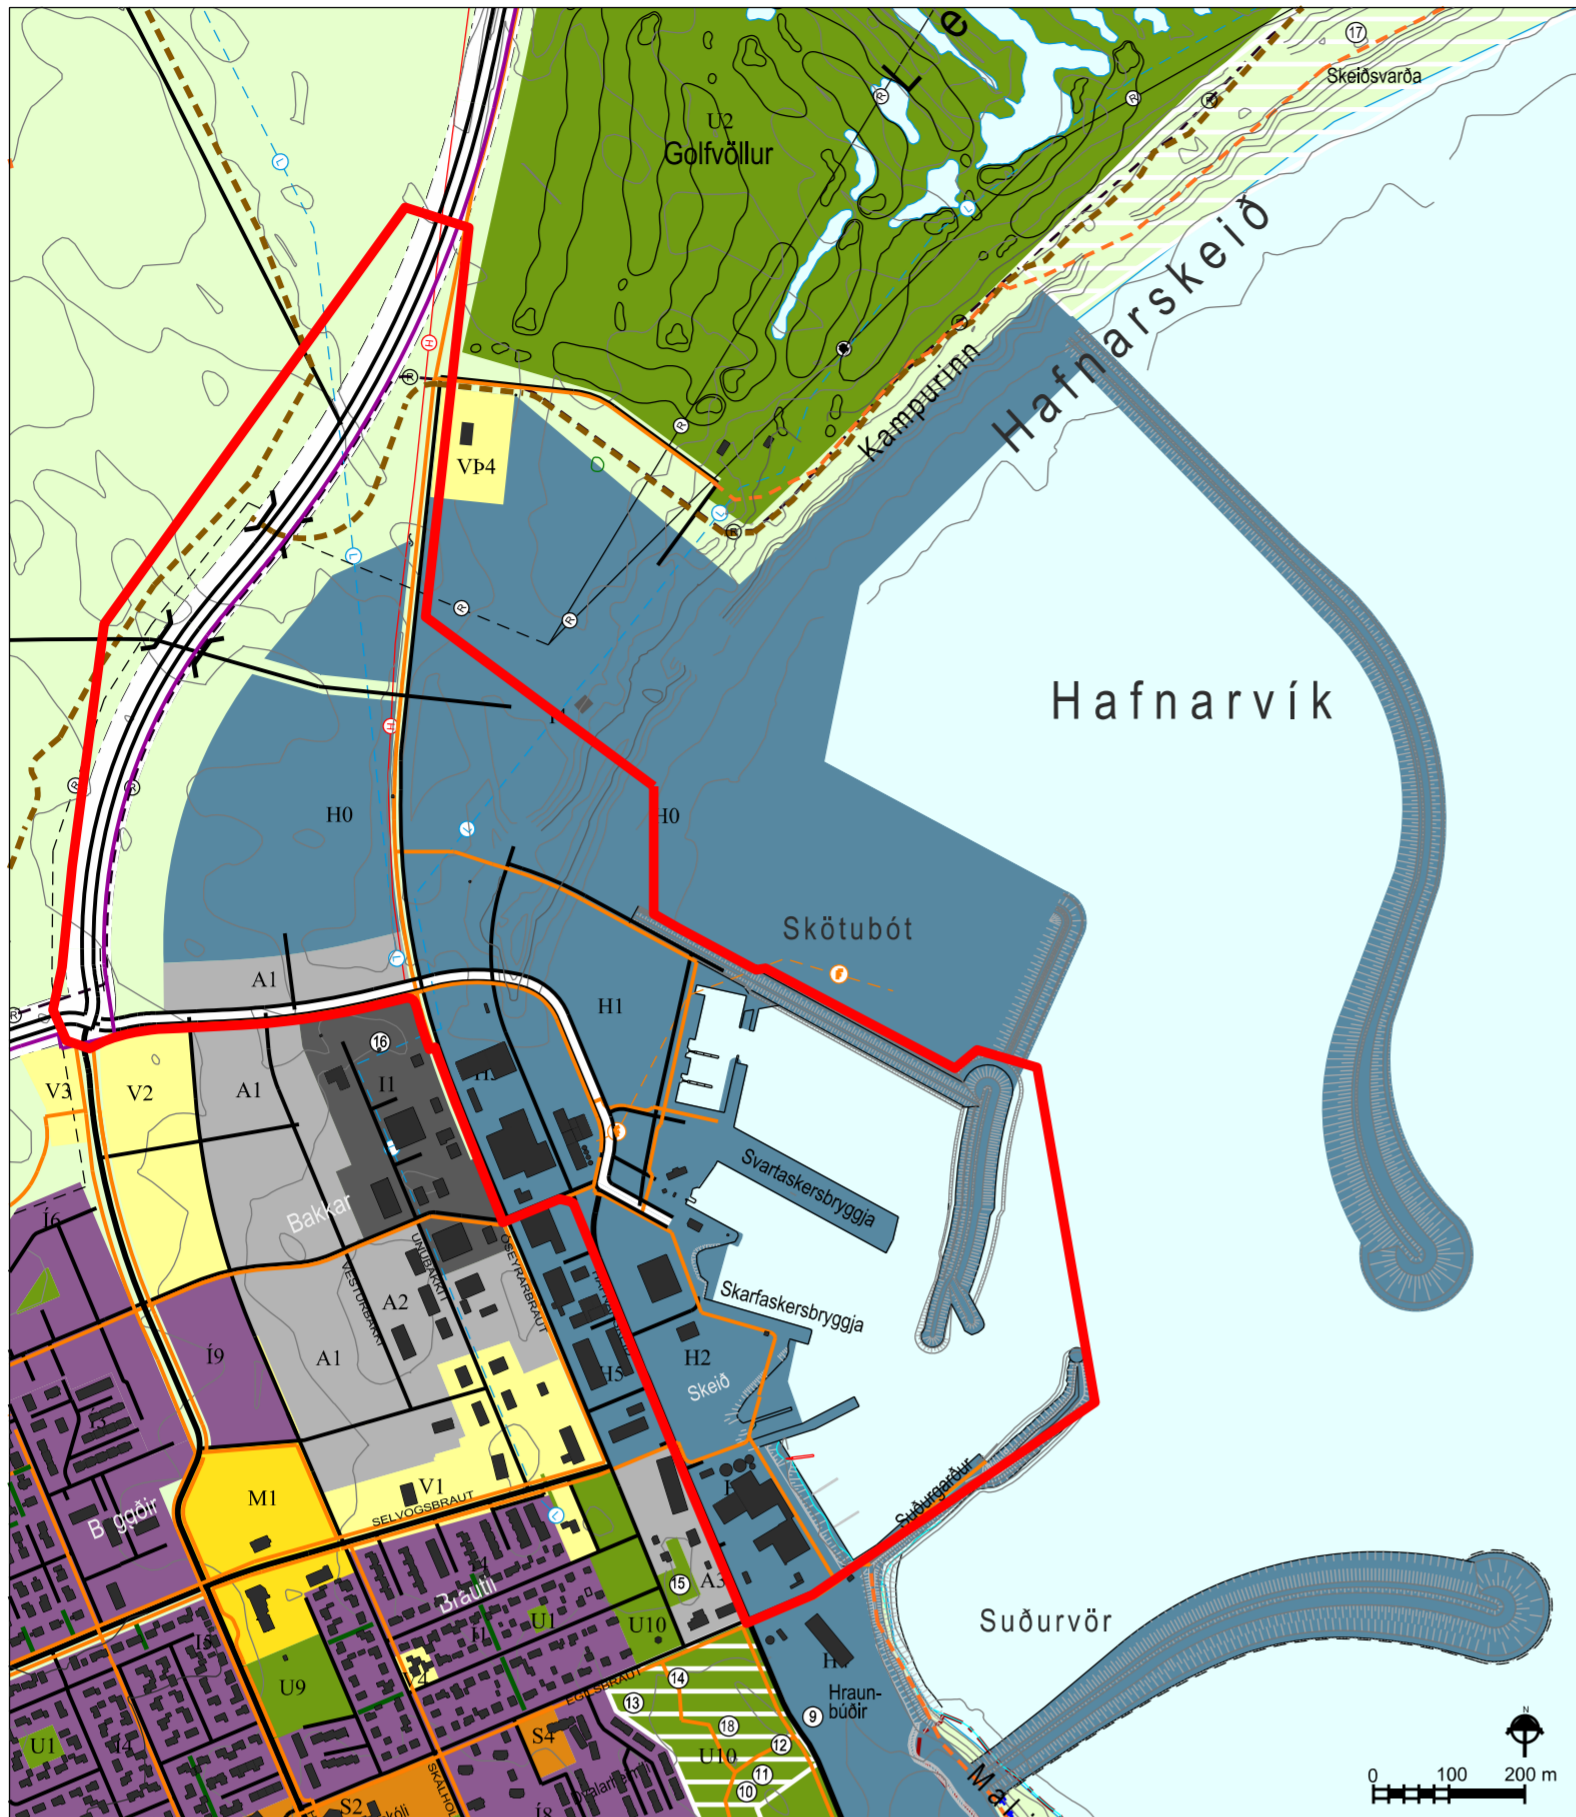

Aðalskipulag Þorlákshafnar 2010-2022, með síðari breytingum. Mkv. 1:10.000.



Breytt aðalskipulag Þorlákshafnar 2010-2022. Mkv. 1:10.000.

SKÝRINGAR :

- MÖRK SKIPULAGSSVÆDIS
- ÍBÚDARSVÆÐI Í1 - Í9
- ATHAFNASVÆÐIA1 - A3
- IÐNADARSVÆÐI I1 - I4
- HAFNARSVÆÐI H1 - H5
- HAFNARSVÆÐI H0: UPPBYGGING EFTIR 2022
- STOFNANASVÆÐI
 - S1 - Leikskóli
 - S2 - Skóli
 - S3 - Kirkja
 - S4 - Dvalarheimili
- MIÐSVÆÐI M1
- VERSLUNAR- OG ÞJÓNUSTUSVÆÐI V1-V3
- OPIN SVÆÐI TIL SÉRSTAKRA NOTA
 - U1 - Leiksvæði
 - U2 - Golfvöllur
 - U3 - Garðlönd
 - U4 - Hesthússvæði
 - U5 - Íþróttasvæði
 - U6 - Tjaldsvæði
 - U7 - Sundlaug og Íþróttahús
 - U8 - Kirkjugarður
 - U9 - Almenningsgarður
 - U10 - Minjasvæði
 - U11 - Náman
- ÖBYGGÐ SVÆÐI
- SVÆÐI Á NÁTTÚRUMINJASKRÁ 6. útg. 1996
- NÁMASVÆÐI
- HVERFISVERNDARSVÆÐI
- Langabásvarða
 - Smalavarða
 - Þrivörður
 - Miðundarbyrgi
 - Hákarlabryggi
 - Hafnarvarða
 - Réttarstekkur
 - Hraunbúðir
 - Sigríðarbræ
 - Ingileifarbræ
 - Brunnur
 - Erlendarkot
 - Helgubær
 - Þorlákshóll
 - Hlíðarendavarða
 - Skeiðsvarða
 - Túngarðar
- HÁFLÓDASVÆÐI
- HELGUNARSVÆÐI STOFNBRAUTA
- STOFNBRAUTIR
- TENGIBRAUTIR
- AÐRAR GÖTUR - sýndar til skýringar
- HJÓLREIÐASTÍGAR
- STOFNSTÍGAR
- ÚTIVISTARSTÍGAR
- REIÐLEIDIR
- MISLÆG GATNAMÓT
- UNDIRGÖNG
- HÁSPENNULÍNA
- VATNSVEITA
- HITAVEITA
- FRÁVEITA
- LJÓSLEIDARI
- SJÓVARNIR

Lýsing aðalskipulagsbreytingar var auglýst frá _____ til _____
 Tillagan var kynnt dags. _____
 Aðalskipulagsbreytingin var auglýst frá _____ með athugasemdafresti til _____

Aðalskipulagsbreyting þessi sem auglýst hefur verið samkvæmt 1. mgr. 36. gr. skipulagslaga nr. 123/2010 var samþykkt í sveitarstjórn Sveitarfélagsins Ölfuss _____

Aðalskipulagsbreyting þessi var staðfest af Skipulagsstofnun þann _____

Aðalskipulagsbreytingin tók gildi með auglýsingu í B deild Stjórnartíðinda _____

ÞORLÁKSHÖFN

Aðalskipulagsbreyting

Suðurlandsveggi 1-3 850 Hella. S. 487 7800 www.efla.is	Verk: 8717 SA103A Mkv: 1:10.000 Blaðstærð: A2	Dags: 18.10.2018 Breytt:
Hannað: GG, AJ, IS Teiknað: IS	Samþykkt:	TILLAGA