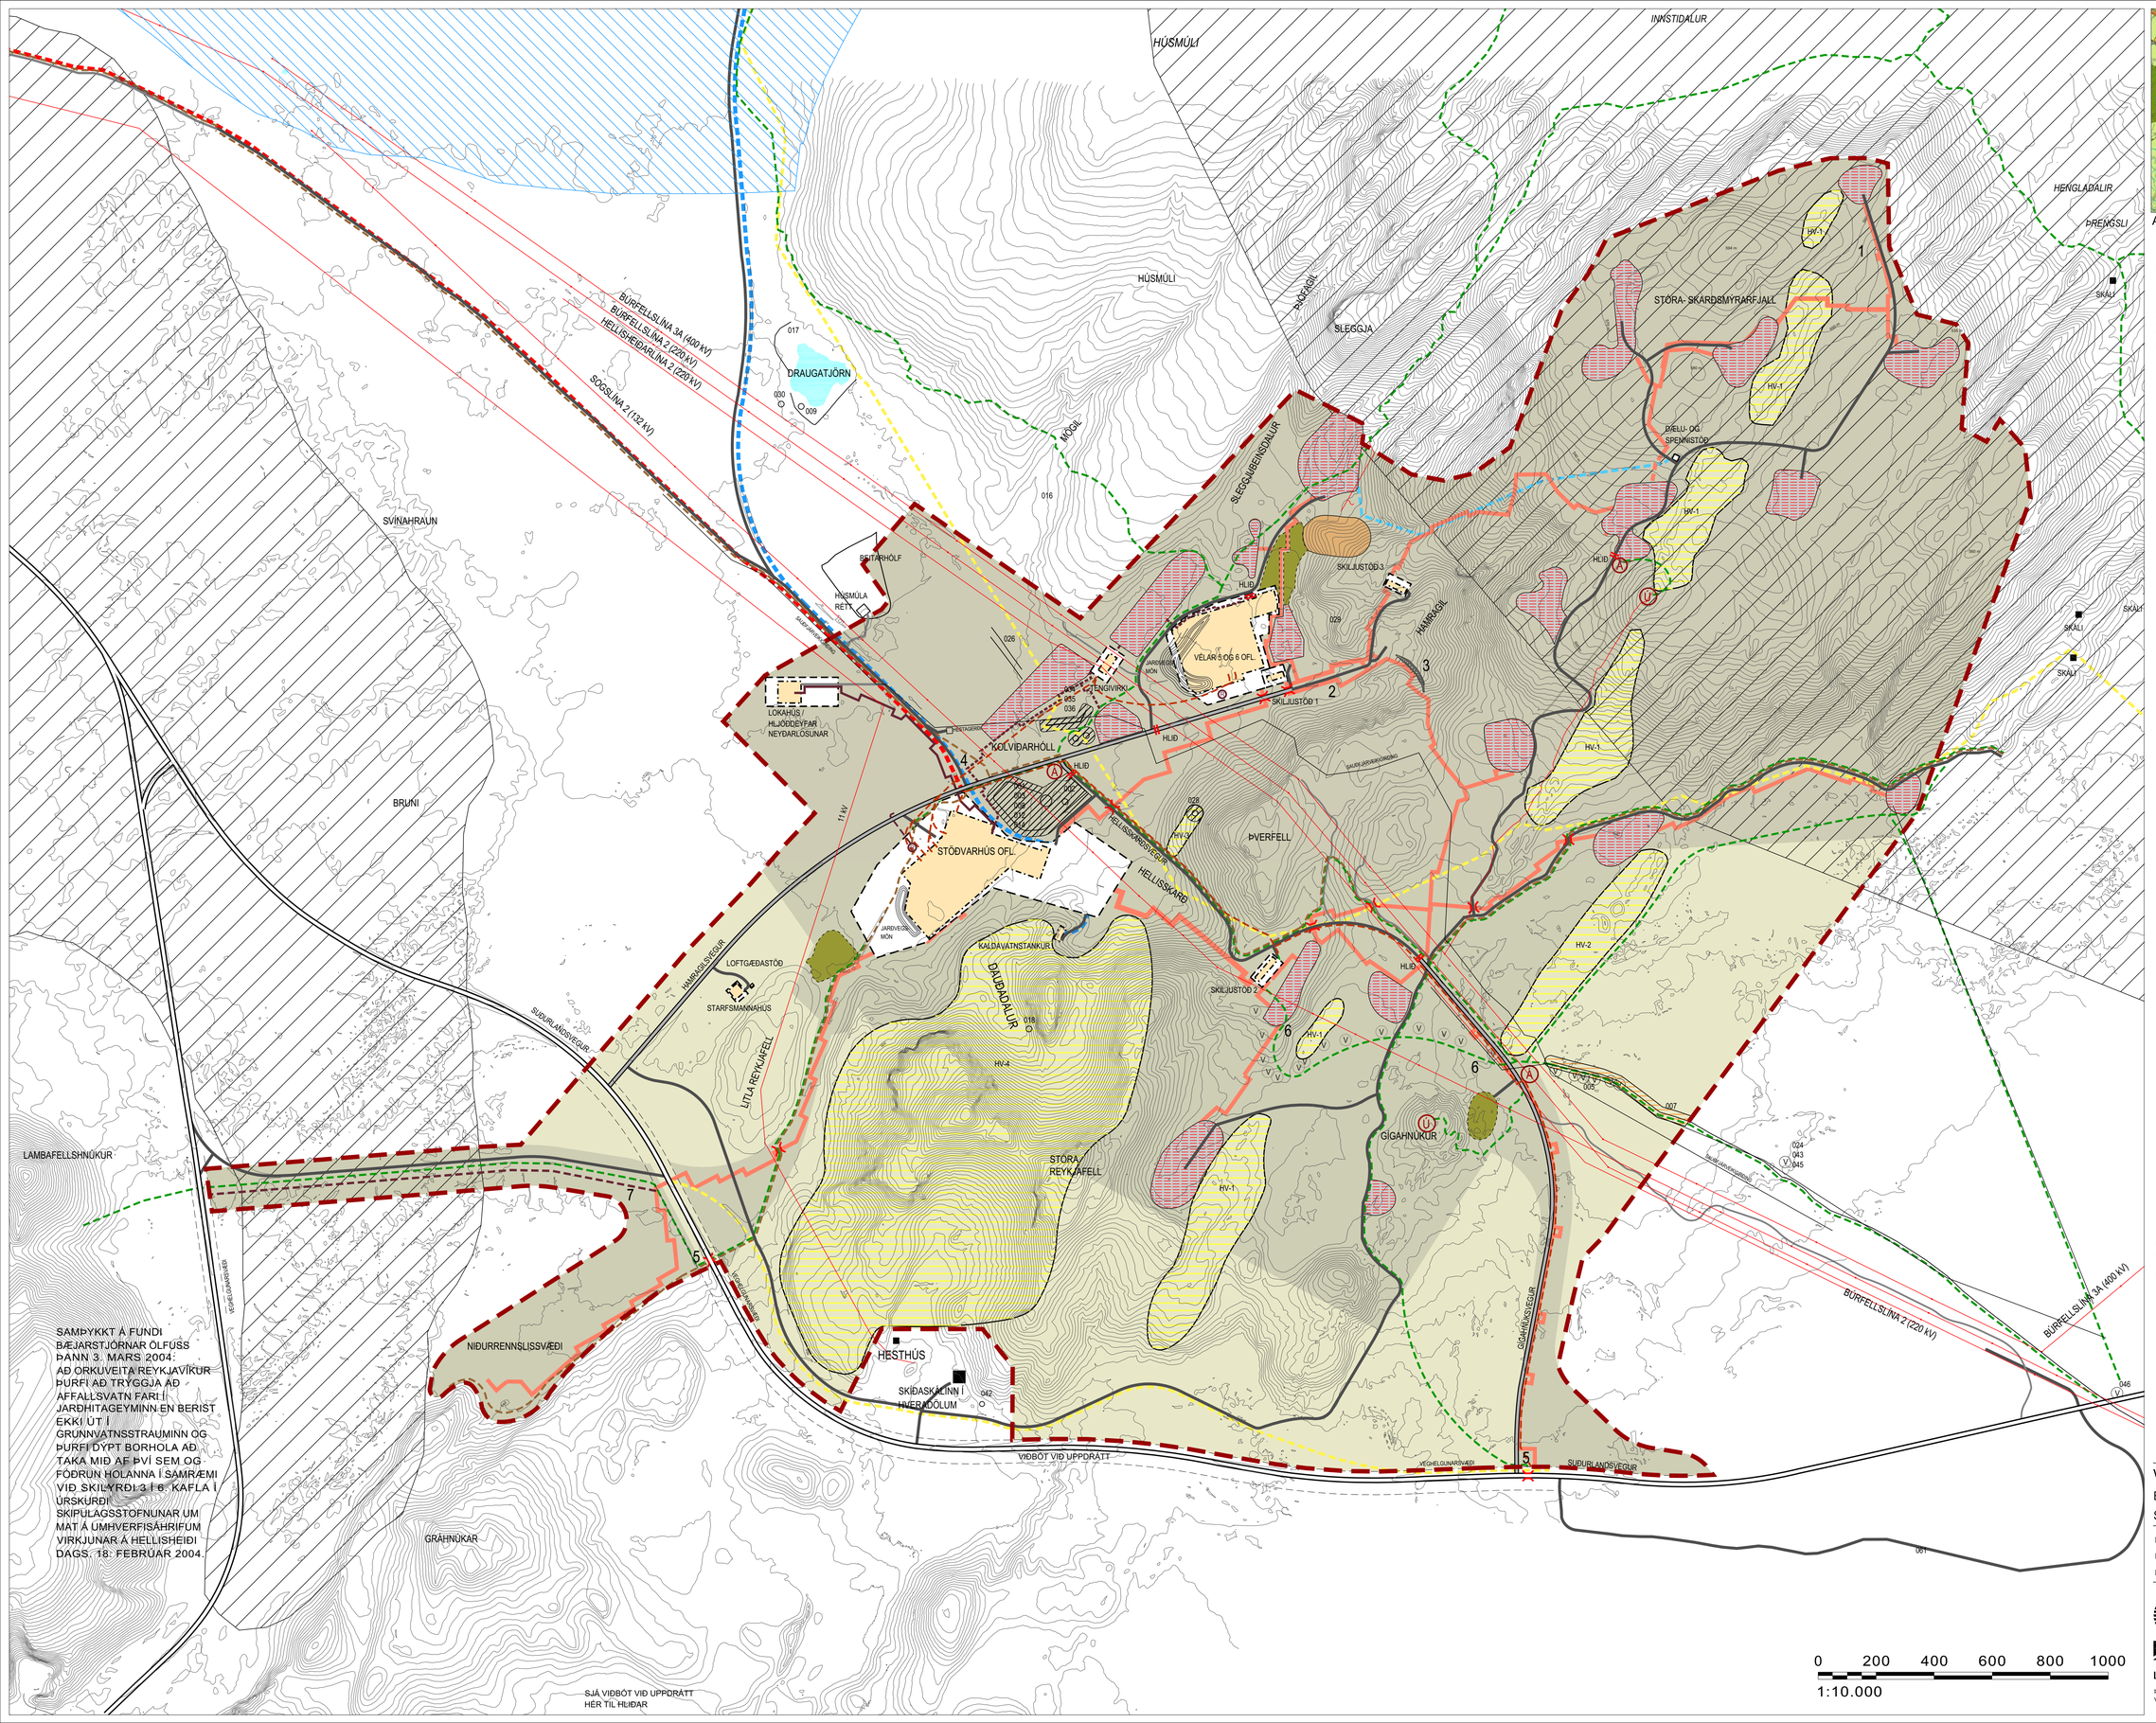

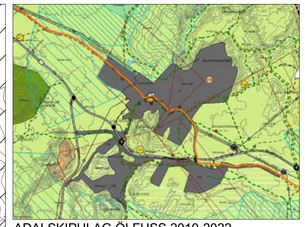

AÐALSKIPULAG ÖLFUSS 2010-2022

SKÝRINGAR

- MÖRK SKIPULAGSSVÆÐIS
- ÍÐNAÐARSVÆÐI
- BYGGINGAREITIR
- LÓÐARMÖRK
- BORSVÆÐI
- OFANJARÐAR PÍPULAGNIR
- NEÐANJARÐAR PÍPULAGNIR
- MERKTAR GÖNGULEIÐIR
- REIÐLEIÐIR
- VERNDARSVÆÐI / HVERFISVERND
- MALARNÁM
- GEYMSLUSVÆÐI OG EFNISLAGER
- GEYMSLUSVÆÐI
- 001 NÚMERAÐAR MINJAR (SJÁ GREINARGERÐ)
- V FRIÐLÝSTAR FORNMINJAR, VÖRÐUR
- FRIÐLÝSTAR FORNMINJAR, HELLISHEIÐARVEGUR
- MENNINGARMINJAR
- NÁTTÚRUVERNDARSVÆÐI, SVÆÐI Á NÁTTÚRUMINJASKRÁ
- VATNSVERNDARSVÆÐI, FJARSVÆÐI
- VATNSVERNDARSVÆÐI, GRANNSVÆÐI VATNSBÓLA
- KALDAVATNSÆÐ
- HEITAVATNSÆÐ
- NIÐURRENNSLISVEITA, OFANJARÐAR
- NIÐURRENNSLISVEITA, NEÐANJARÐAR
- NIÐURGRAFIN BORVATNSVEITA OG HÁSPENNUSTRENGUR
- LJÓSLEIÐARI
- HÁSPENNULÍNUR
- HÁSPENNUSTRENGUR Í JÖRÐ
- STOFNVEGIR
- TENGIVEGIR
- ÁÐRIR VEGIR
- VEGSLÓÐAR
- JARÐVEGSMÓN
- A ÁNINGARSTAÐUR ÓG BÍLASTÆÐI
- P BÍLASTÆÐI
- U ÚTSÝNISSTAÐUR
- HLIÐ
- YFIRKEYRSLA / UNDIRGÖNG
- ROTÞRÓ

NÚMER Á UPPDRÆTTI VÍSA Í NÚMERAÐAR BREYTINGAR Í GREINARGERÐ DEILISKIPULAGS SJÁ JAFNFRAMT MEÐFYLGJANDI GREINARGERÐ DAGS. 17.03.2016.

KORTGRUNNAR:
HÆÐARLÍNUR EFTIR LOFTMYNDAKORTUM FRÁ ISGRAF EHF.
OG LOFTMYNDUM EHF.
HÆÐARLÍNUR ERU MEÐ 5 METRA MILLIBIL

DEILISKIPULAGSBREYTING ÞESSI ER NÍUNDA BREYTING Á DEILISKIPULAGI SEM UPPHAFLEGA VAR SAMÞYKKT 24.06.2004 OG ÖÐLAÐIST GILDI 20.07.2004. GILDANDI DEILISKIPULAG VAR SAMÞYKKT 20.12.2010. DEILISKIPULAG ÞETTA KEMUR Í STAÐ ÞESS DEILISKIPULAGS SEM ER Í GILDI.

DEILISKIPULAGSBREYTING ÞESSI, SEM FENGIÐ HEFUR MEÐFERÐ SAMKV. 1. MGR. 41. GR. Í SKIPULAGSLÖGUM NR. 123/2010 VAR SAMÞYKKT Í BÆJARSTJÓRN ÞANN _____

BÆJARSTJÓRI SVEITARFÉLAGSINS ÖLFUS

VIRKJUN Á HELLISHEIÐI

BREYTING Á DEILISKIPULAGI - ORKUVINNSLUSVÆÐI

SKIPULAGSUPPDRÁTTUR A - TILLAGA

KVARÐI:	1:10.000	NR:	290-LAN-7400
DAGS:	17.03.2016	HANNAÐ:	FK, ÓÍ
FLOKKUR:	8717-OLFU	VERKNR: 03029	TEIKNAÐ: ÓÍ, ÍÍ

LANDSLAG ehf
LANDSLAGSARKITEKTAR FÍLA
ÞINGHOLTSSTRÆTI 27, 101 REYKJAVÍK, SÍMI 535 5300, FAX 535 5301
VEFFANG: WWW.LANDSLAG.IS NETFANG: LANDSLAG@LANDSLAG.IS