



ADALSKIPIULAG ÖLFUSS 2010-2022
SKYRINGAR

- MÖRK SKIPIULAGSSVÆÐI
- IDNAÐARSVÆÐI
- BYGGINGAREITR
- LOGARÞÖRK
- BORSVÆÐI
- OFANJARÐAR PIPILAGNIR
- NEDANJARÐAR PIPILAGNIR
- MERKTAR GÖNGULEIDIR
- REIÐLEIÐIR
- VERNÐARSVÆÐI / HVERFSVERND
- MALARNÁM
- GEYMSLUSVÆÐI OG EFNISLAGER
- GEYMSLUSVÆÐI
- NÚMÉRADAR MÍNJAR (SÁ GRENARGERÐ)
- FRÍÐLYSTAR FORMÍNJAR, VÖRÐUR
- FRÍÐLYSTAR FORMÍNJAR, HELLISHEIÐARVEGUR
- MENNINGARMÍNJAR
- NATÚRUVERNÐARSVÆÐI, SVÆÐI Á NATÚRUMÍNASKRÁ
- VATNSVERNÐARSVÆÐI, FJARSVÆÐI
- VATNSVERNÐARSVÆÐI, GRANSVÆÐI VATNSBÖLA
- KALDAVATNSVÆÐI
- HETTAVATNSVÆÐI
- NIÐURRENNISLÍNEIÐA, OFANJARÐAR
- NIÐURRENNISLÍNEIÐA, NEDANJARÐAR
- NIÐURGRÁFIN BORVATNSVÆÐI OG HÁSPENNUNSTRENGUR
- LÖSLEIÐAR
- HÁSPENNULÍNUR
- HÁSPENNUNSTRENGUR Í JÖRD
- STOPPVEGUR
- TENGVÆGUR
- AGRAR VÆGUR
- VEGLEIÐAR
- JARÞVEGSMÖN
- ÁNNGARSTADUR OG BLÁSTÆÐI
- ÚTSTYNSSTADUR
- HLEIÐI
- VYRKEYRSLA
- RÖÐRÖÐ

NÚMÉR Á UPPRÆTTI VISA Í NÚMÉRADAR
BREYTINGAR Í GREINARGERÐ DEILISKIPIULAGS
SÁ JAFNAFRAMT MEDFYLGJANDI GREINARGERÐ
DAGS. 12.03.2014.

KORTFRÁMNI
HEFUR LÖSLEIÐIR LÖFTVINDSSTÖÐUR FRA ÍSSAFELT
OG LÖFTVINDSAM GÍF
HEFUR LÖSLEIÐIR LÖFTVINDSAM GÍF
HEFUR LÖSLEIÐIR LÖFTVINDSAM GÍF


DEILISKIPIULAGSBREYTING HESSI ER ÁTTUNDA
BREYTING Á DEILISKIPIULAGS SEM UPPHAFLEGA VAR
SAMÞYKKT 24.06.2004 OG ÖBLAÐIST GILDI 20.07.2004.
GILDANDI DEILISKIPIULAG VAR SAMÞYKKT 28.10.2010.
DEILISKIPIULAG ÞETTA HESMARI Í STAD HESS
DEILISKIPIULAGS SEM ERÍ GILDI.

DEILISKIPIULAGSBREYTING HESSI, SEM FENGDIG HEFUR
MEDFERÐ SAMKV. 1. MGR. 41. GR. Í SKIPIULAGSLÖGUM
NR. 123/2010 VAR SAMÞYKKT Í SVEITARSTJÓRN HANN

SVEITARSTJÓRI SVEITARFÉLAGSINS ÖLFUSS

VIRKJUN Á HELLISHEIÐI
BREYTING Á DEILISKIPIULAGI - ORKUVINNUSLVÆÐI
SKIPIULAGSUPPRÁTTUR A - TILLAGA

KVAFRDI: 1:10.000 NR.290-LAN-7400
DAGS: 12.03.2014 HANNAÐ: FK. ÓI
FLOKKUR: 8717-ÖLFU VERKNR: 03029 TEIKNAD: ÓI

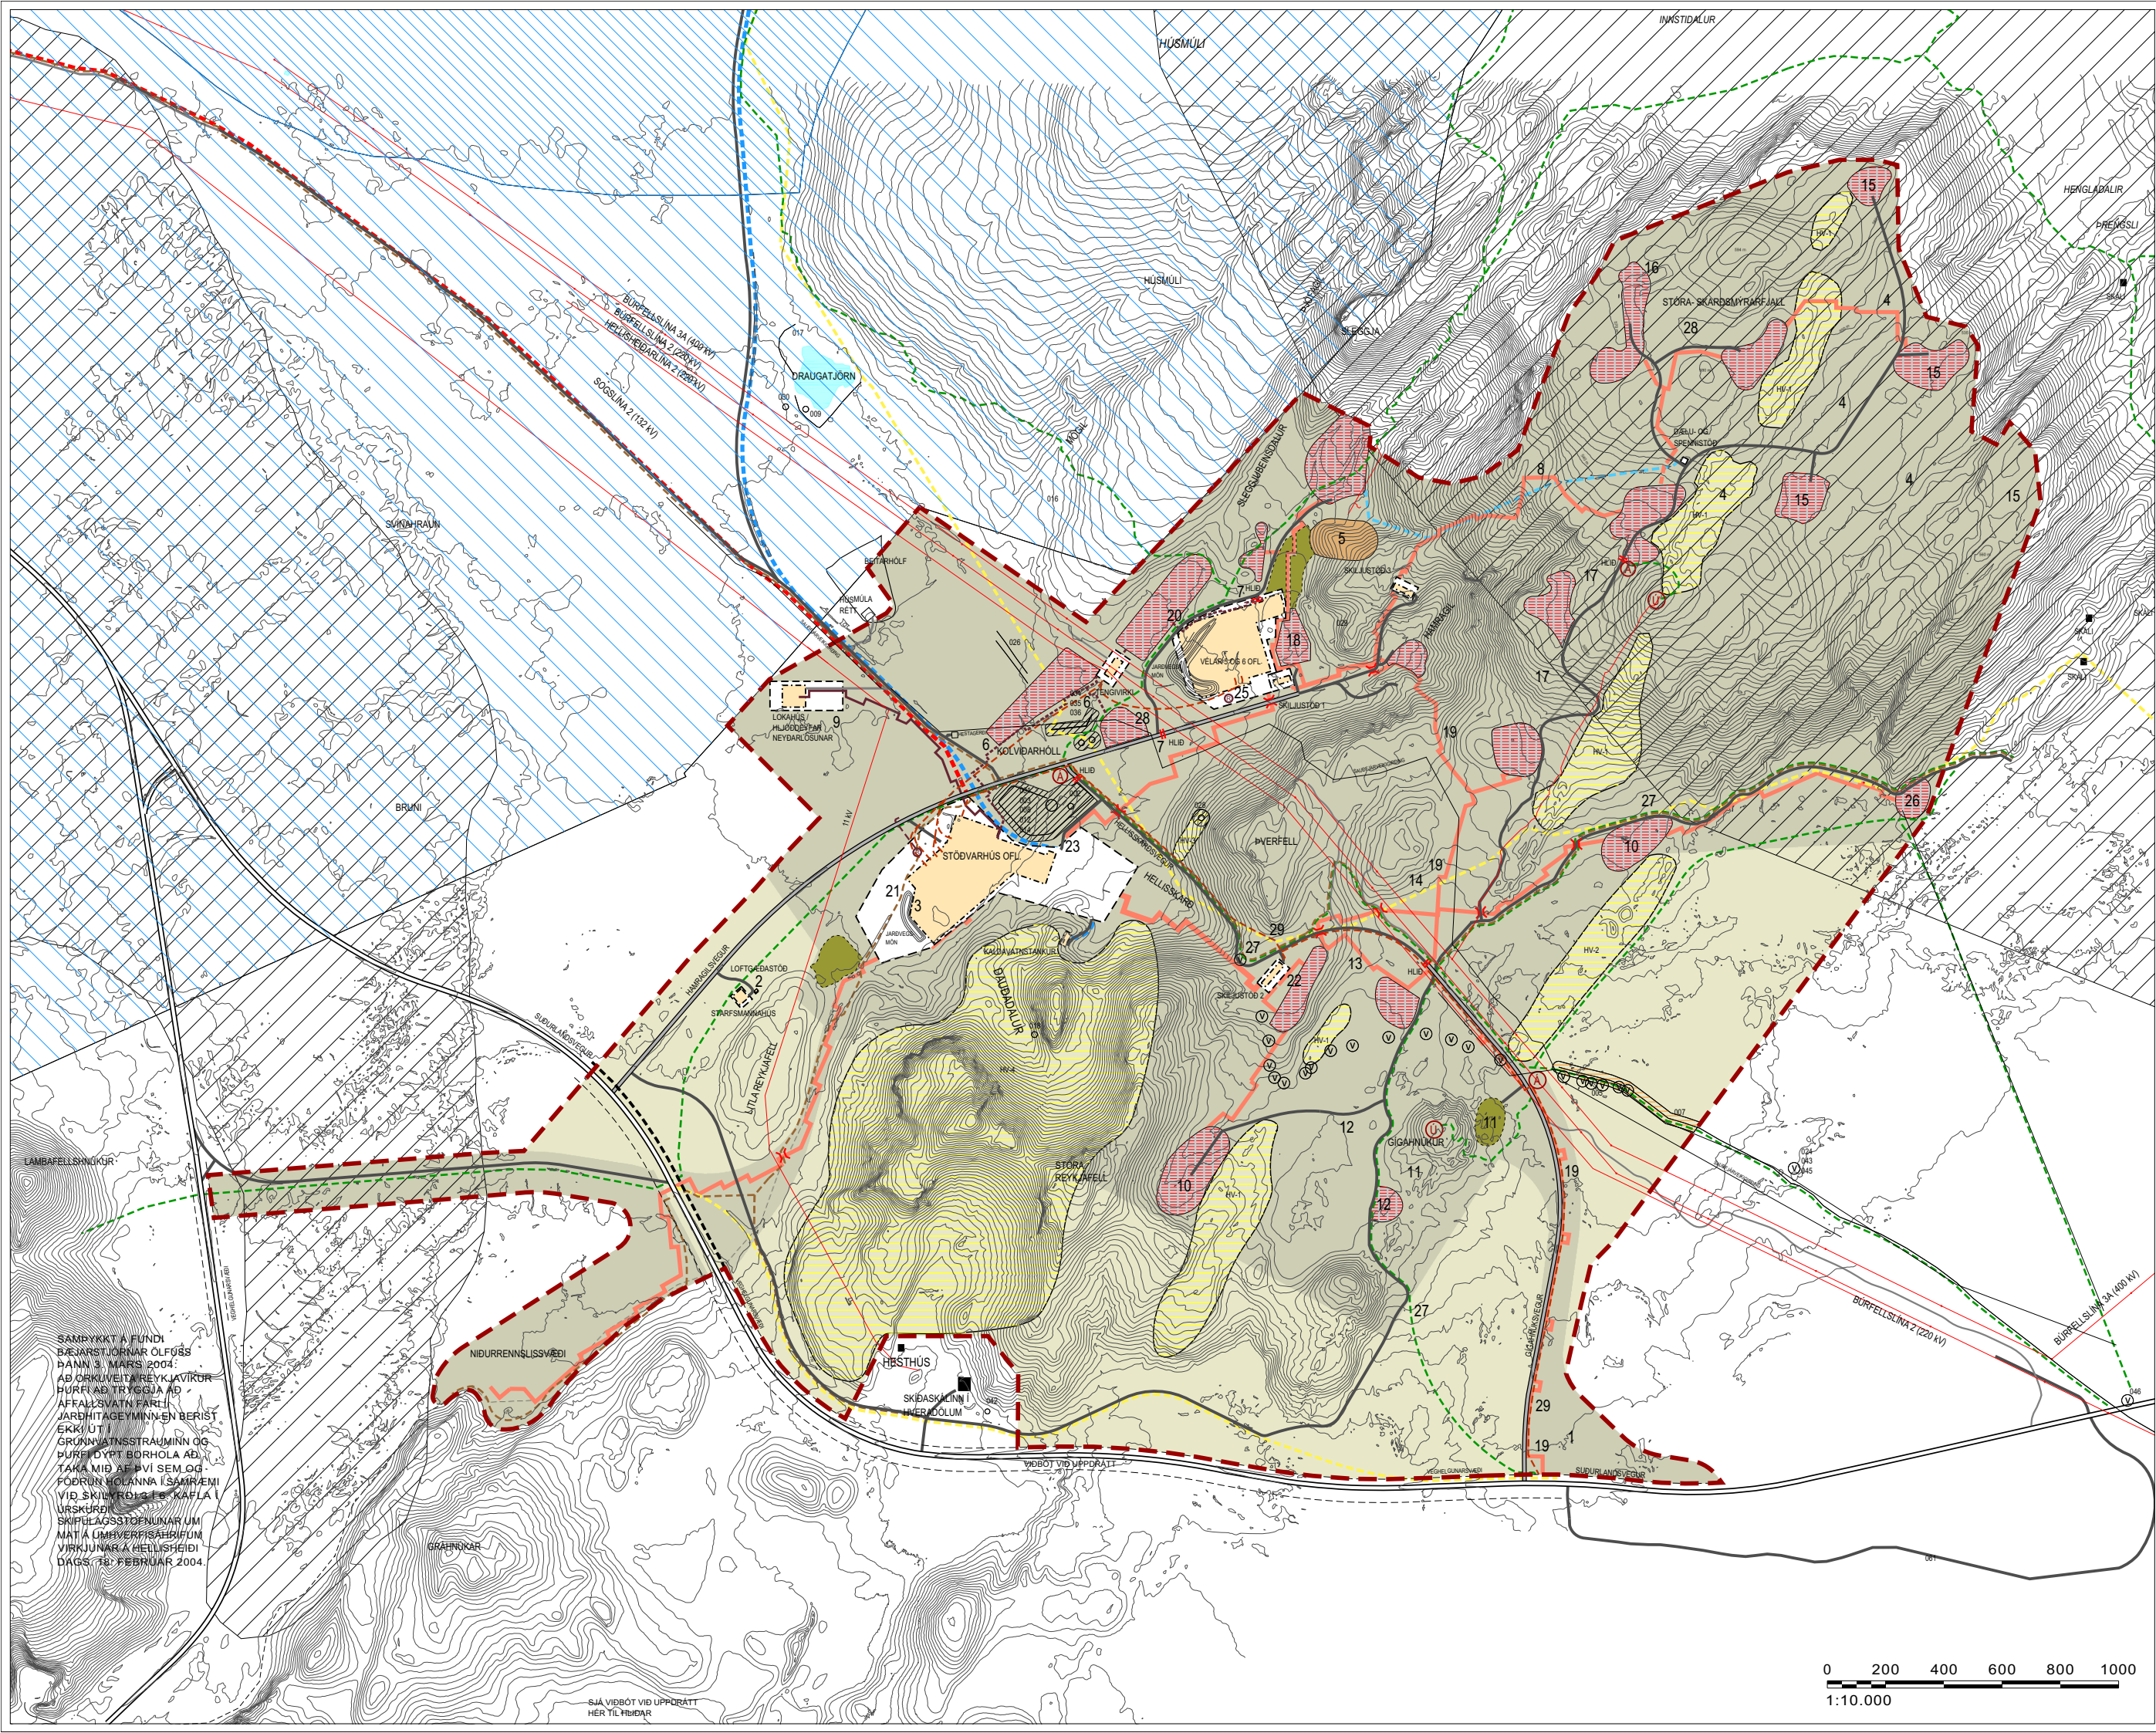

SAMÞYKKT Á FUNDI
BÆJARSTJÓRNAR ÖLFUSS
DAGN 3. MARS 2004:
AD ORKUVATNSSTRÖMUN
HVERFJÖRNUM TRYGJA AD
AFFALLSVATN FARLI
JARDHITAGEYMINN EN BERIST
EKKI UT
GRUNNVATNSSTRÖMUN OG
ÞURFIDYPT BORHOLA AD
TAKA MID AF PVÍ SEM OG
FOÐRIN HOLANNA Í SAMRÆMI
VIÐ SKILYRÐINGU KAFLA
URSKURÐ
SKIPIULAGSSTOFNUNAR UM
MAT Á UMVERFSÁHIFUM
VIRKJUNAR Á HELLISHEIÐI
DAGS. 10. FEBRUAR 2004.

SJÁ VIÐBÓT VIÐ UPPRÁTT
HÉR TIL HÍÐAR

