



ADALSKIPLUG ÓLFUSS 2010-2022
SKYRINGAR

- MÖRK SKIPLUGSSVÆÐIS
- IDNADARSVÆÐI
- BYGGINGAREITR
- LOGARMÖRK
- BORSVÆÐI
- OFANJARÐAR PÍPLAGNIR
- NEDANJARÐAR PÍPLAGNIR
- MERKTAR GÖNGULEIDIR
- REIÐLEIÐIR
- VERNÐARSVÆÐI / HVERFSVERNÐ
- MALARNÁM
- GEYMSLUSVÆÐI OG EFNISLAGER
- GEYMSLUSVÆÐI
- NÚMÉRADAR MÍNJAR (SÁ GRENARGERÐ)
- FRÍÐLYSTAR FORMÍNJAR, VÖRÐUR
- FRÍÐLYSTAR FORMÍNJAR, HELLISHEIÐARVEGUR
- MENNINGARMÍNJAR
- NATTURLVERNÐARSVÆÐI, SVÆÐI Á NATTURLMÍNNSKRÁ
- VATNSVERNÐARSVÆÐI, FJARSVÆÐI
- VATNSVERNÐARSVÆÐI, GRANSVÆÐI VATNSBÓLA
- KALDAVATNSVÆÐI
- HETAVATNSVÆÐI
- NIÐURRENNSLUSVÆÐI, OFANJARÐAR
- NIÐURRENNSLUSVÆÐI, NEDANJARÐAR
- NIÐURGRAFIR BORVATNSVÆÐI OG HÁSPENNUNSTRENGUR
- LÖSLEIÐAR
- HÁSPENNUNLÍNUR
- HÁSPENNUNSTRENGUR Í JÖRD
- STOPPVEGUR
- TENGVÆGUR
- AGRAR VÆGUR
- VEGLOÐAR
- JARÞVEGSMÖN
- ÁNNGARSTADUR OG BLÁSTÆÐI
- ÚTSTYNSSTADUR
- HÉLSTÆÐI
- VYRKEYRSLA
- RÖÐRÖÐ

NÚMÉR Á UPPTÖFTI VISA Í NÚMÉRADAR
BREYTINGAR Í GRENARGERÐ DEILISKIPLUGS
SÁ JAFNFRAMT MEDFYLGJANDI GRENARGERÐ
DAGS. 12.03.2014.

KORTFRÁMNI
HEFUR LÖSLEIÐIR LÖFTVINDRETTUR FRÁ SUÐUR EYF
OG LÖFTVINDUM EYF
HEFUR LÖSLEIÐIR HÉLSTÆÐI

DEILISKIPLUGSBREYTING HESSI ER ÁTTUNDA
BREYTING Á DEILISKIPLUGI SEM UPPHAFLEGA VAR
SAMÞYKKT 24.06.2004 OG ÓBLÁÐIST GILDI 20.07.2004.
GILDANDI DEILISKIPLUG VAR SAMÞYKKT 28.10.2010.
DEILISKIPLUG ÞETTA HESUR Í STAD HESS
DEILISKIPLUGS SEM ER Í GILDI.


DEILISKIPLUGSBREYTING HESSI, SEM FENGDIG HEFUR
MEDFERÐ SAMKV. 1. MGR. 41. GR. Í SKIPLUGSLOÐUM
NR. 123/2010 VAR SAMÞYKKT Í BÆJARSTJÓRN
BANN.

BÆJARSTJÓRI SVEITARFELAGSINS ÓLFUSS
VIRKJUN Á HELLISHEIÐI
BREYTING Á DEILISKIPLUGI - ORKUVINNUSVÆÐI
SKIPLUGSOPPRÁTTUR A - TILLAGA

KVAFRDI: 1:10.000 NR.290-LAN-7400
DAGS: 12.03.2014 HANNAÐ: FK. ÓI
FLOKKUR: 8717-ÓLFU VERKNR: 03029 TEIKNAD: ÓI



HINGHÖLSTRETI 27, 101 REYKJAVÍK, SM 535 5300, FAX 535 5301
VEFFANG: WWW.LANDSLAG.IS NETFANG: LANDSLAG@LANDSLAG.IS

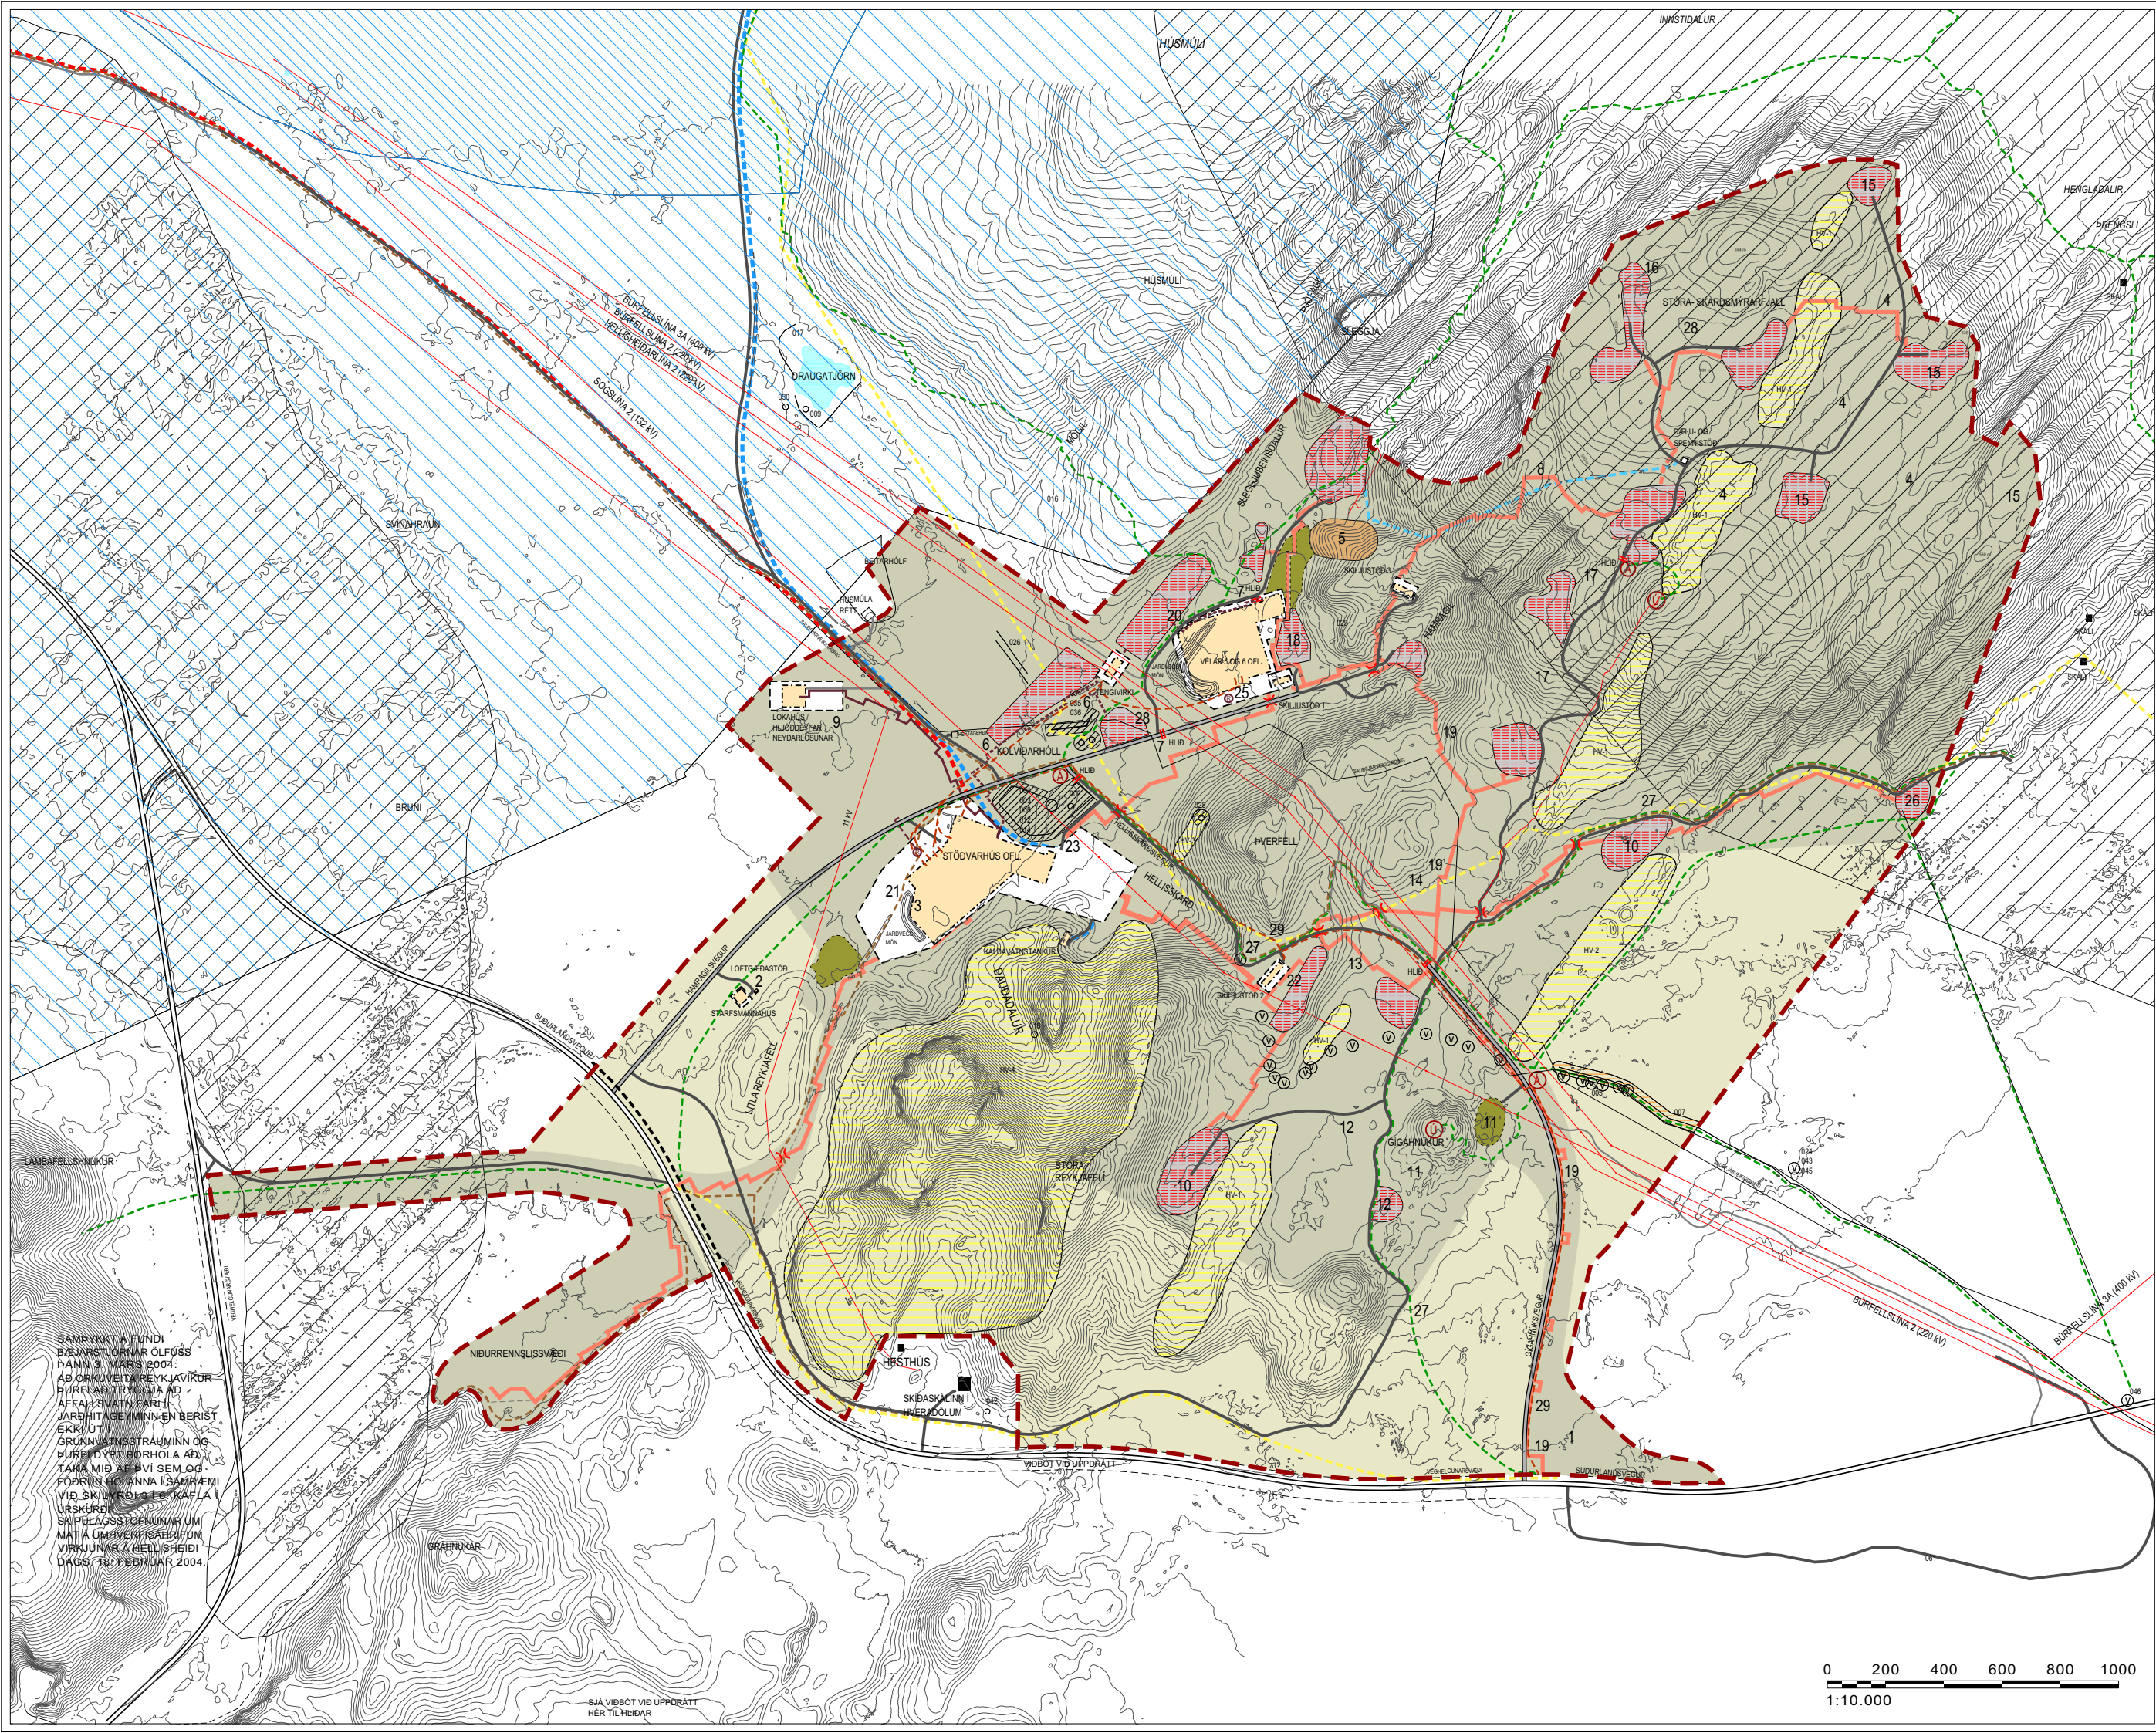

SAMÞYKKT Á FUNDI
BÆJARSTJÓRNAR ÓLFUSS
DAGN 3. MARS 2004:
AD ORKUVÆÐI REYKJAVÍKUR
HURF AD TRYGGJA AD
AFFALLSVATN FARLI
JARDHITAGEYMINN EN BERIST
EKKI UT I
GRUNNVATNSSTRÁUMINN OG
ÞURF DÝPT BORHOLA AD
TAKA MID AF PVÍ SEM OG
FOÐRIN HOLANNA Í SAMRÆMI
VIÐ SKILYRÐIGLE KAFLA I
URSKURÐ
SKIPLUGSSTOFNUNAR UM
MAT Á UMVERFSÁBÍÐUM
VIRKJUNAR Á HELLISHEIÐI
DAGS. 10. FEBRUAR 2004.

SJÁ VIÐBÓT VIÐ UPPTÖFT
HÉR TIL HÍÐAR

