
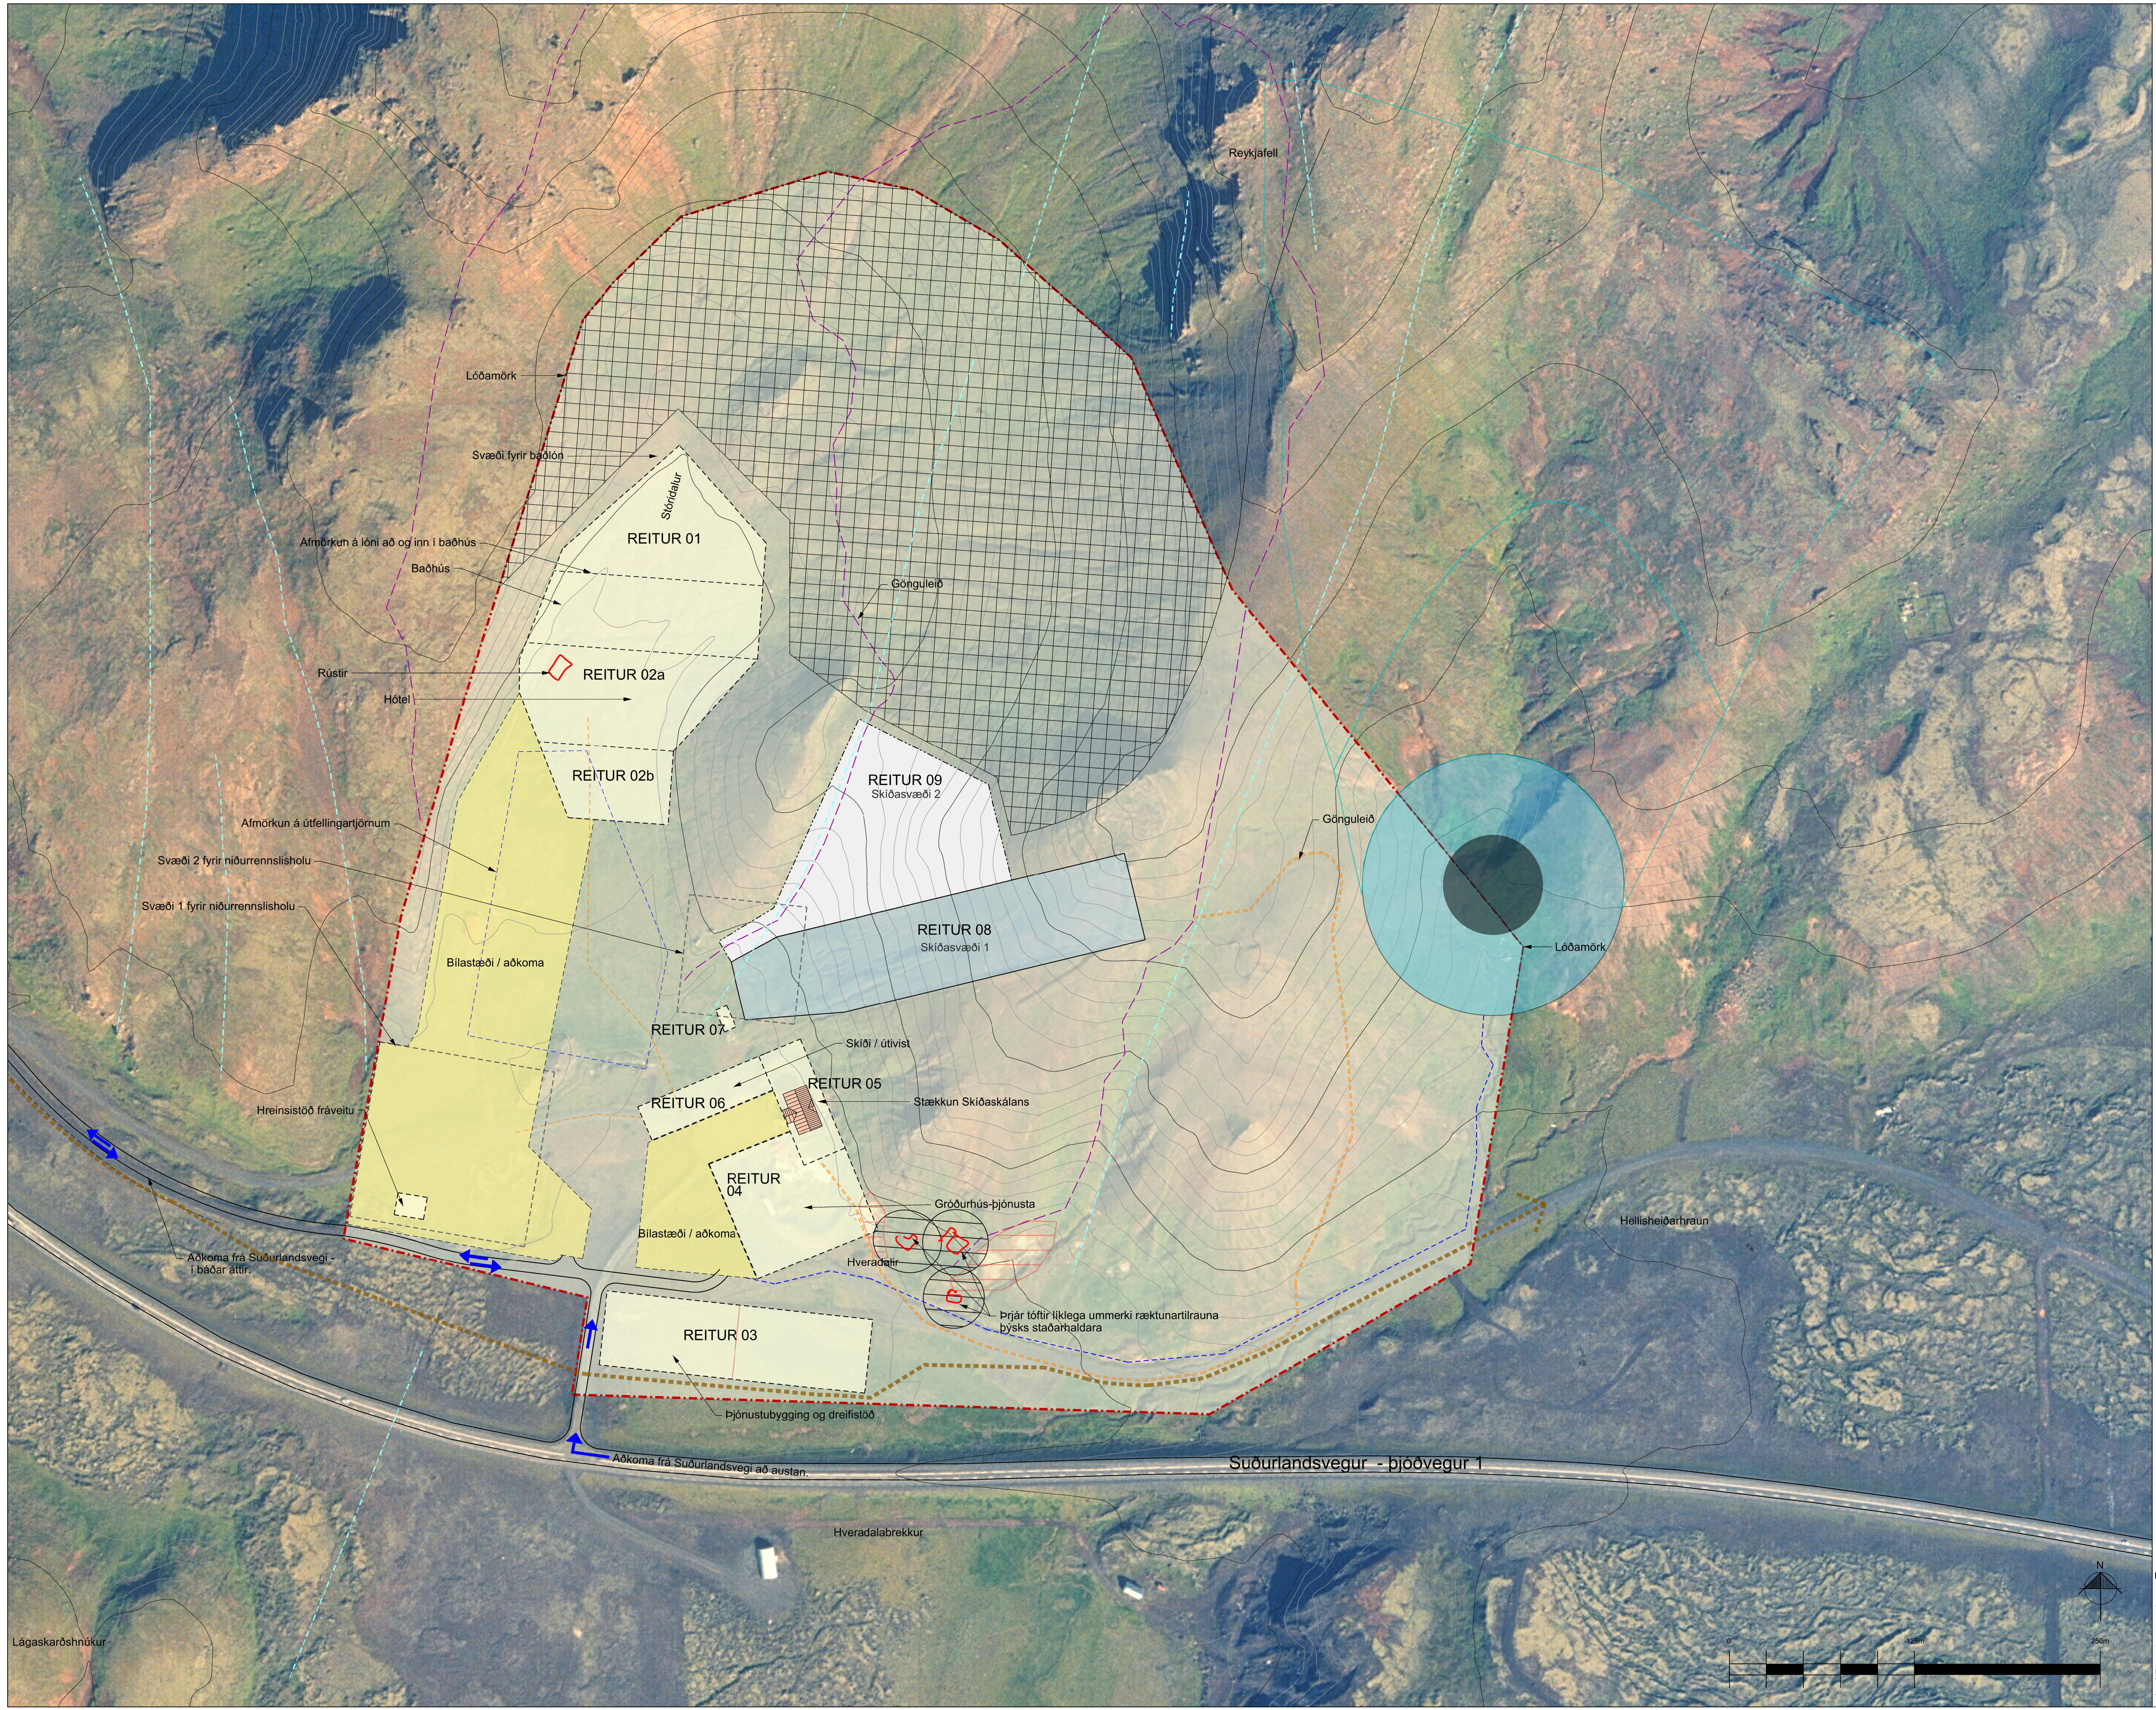


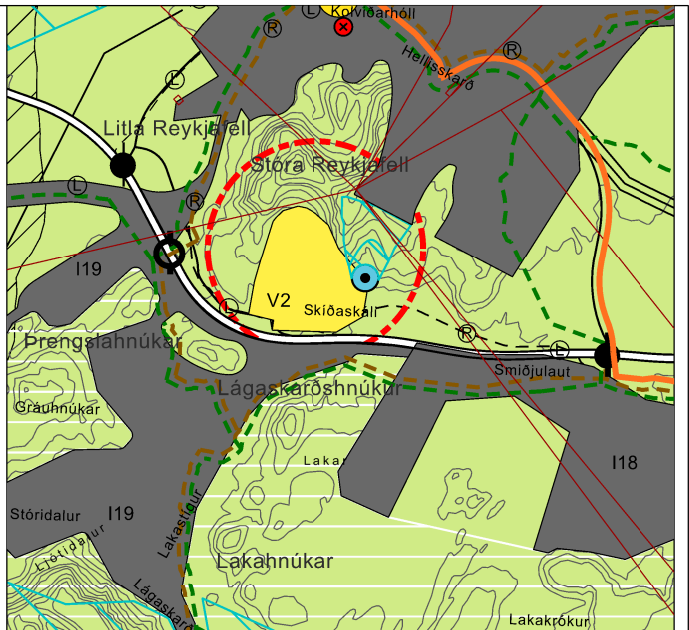

- | | |
|---|---|
|  | Skipulagssvæði / löðamörk |
|  | Byggingareitir |
|  | Núverandi bygging sýnd til skýringar |
|  | Svæði fyrir umferð, lagnir og bílastæði |
|  | Afmörkun fyrir lön |
|  | Skilðasvæði 1 |
|  | Skilðasvæði 2 |
|  | Útfellingartjarnir |
|  | Núverandi vegir |
|  | Göngustígar |
|  | Gönguleiðir |
|  | Reiðleið |
|  | Lögn fyrir neysluvatn |
|  | Skráðar fönleifar innan skipulagssvæðis |
|  | Fornleifar með 15 m helgunarsvæði |
|  | Afmörkun fyrir niðurrennslisloðu |
|  | Hverfisvernd |
|  | Brunnasvæði skv. aðalskipulagi |
|  | Grannasvæði vatnsverndar skv. aðalskipulagi |
|  | Fjarsvæði vatnsverndar skv. aðalskipulagi |
|  | Hæðarlínur 1 m |
|  | Sprungur |
|  | Hverasvæði |

Deiliskipulag þetta sem fengið hefur meðferð í samræmi við ákvæði 41. gr. skipulagslaga nr. 123/2010 var samþykkt í skipulags-, byggingar og umhverfisnefnd þann _____ 2016 og í bæjarstjórn Ölfus þann _____ 2016.


Tillagan var auglýst frá _____ 2016 með
athugasemdafresti til _____ 2016 .

Auglýsing um gildistöku deiliskipulagsins var birt í
B-deild Stjórnartíðinda þann _____ 20__.

Uppdrætti þessum fylgir greinargerð og umhverfisskýrsla dagsett 11.01.2017.

BR.	DAGS.	BREYTING	TEKN.
-----	-------	----------	-------

Heklatravel

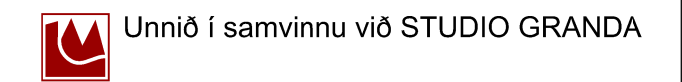Deiliskipulag Skíðaskálans í Hveradöllum
TILLAGA AÐ DEILISKIPULAGI

DEILISKIPULAG - SKÝRINGARUPPDRÁTTUR	SKIPULAG.MÖ. ÖÖG TEIKNAD.MÖ. LKÖ SAMBYKKT KT.	
VARÐI: 2.000	KÓPAVOGUR	dags.11.01.2017
ERKNR.	TEIKN. NR.	ÖR.
717-DV1404	00	