



ADALSKIPIULAG ÖLFUSS 2010-2022
SKYRINGAR

- MÖRK SKIPIULAGSSVÆÐI
- IDNAÐARSVÆÐI
- BYGGINGAREITR
- LOGARÞÖRK
- BORSVÆÐI
- OFANJARÐAR PIPILAGNIR
- NEDANJARÐAR PIPILAGNIR
- MERKTAR GÖNGULEIDIR
- REIÐLEIÐIR
- VERNÐARSVÆÐI / HVERFSVERND
- MALARNÁM
- GEYMSLUSVÆÐI OG EFNISLAGER
- GEYMSLUSVÆÐI
- NÚMÉRADAR MÍNJAR (SÁ GRENARGERÐ)
- FRÍÐLYSTAR FORMÍNJAR, VÖRÐUR
- FRÍÐLYSTAR FORMÍNJAR, HELLISHEIÐARVEGUR
- MENNINGARMÍNJAR
- NATTURLIVERNÐARSVÆÐI, SVÆÐI Á NATTURLÍMUNSKRÁ
- VATNSVERNÐARSVÆÐI, FJARSVÆÐI
- VATNSVERNÐARSVÆÐI, GRANSVÆÐI VATNSBÓLA
- KALDAVATNSVÆÐI
- HETAVATNSVÆÐI
- NIÐURRENNISLÍSVÆI, OFANJARÐAR
- NIÐURRENNISLÍSVÆI, NEDANJARÐAR
- NIÐURGRÁFIN BORVATNSVÆI OG HÁSPENNUSTRENGUR
- LÖSLEIÐAR
- HÁSPENNULÍNUR
- HÁSPENNUSTRENGUR Í JÖRD
- STOPPVEGUR
- TENGVÆGUR
- AGRAR VÆGUR
- VEGLEIÐAR
- JARÞVEGSMÖN
- ÁNNGARSTADUR OG BLÁSTÆÐI
- ÚTSTYNSSTADUR
- HLEIÐIR
- VYRKEYRSLA
- RÖÐIR

NÚMÉR Á UPPRÆTTI VISA Í NÚMÉRADAR
BREYTINGAR Í GREINARGERÐ DEILISKIPIULAGS
SÁ JAFNFRAMT MEDFYLGJANDI GREINARGERÐ
DAGS. 12.03.2014.

KORTFRÁMNI
HEFUR LÖGFRAMMSETNINGIN FRA ÍSSAFR. EHF.
OG LOFTVINDUM EHF.
HEFUR LÖGFRAMMSETNINGIN FRA ÍSSAFR. EHF.
OG LOFTVINDUM EHF.
HEFUR LÖGFRAMMSETNINGIN FRA ÍSSAFR. EHF.
OG LOFTVINDUM EHF.


DEILISKIPIULAGSBREYTING HESSI ER ÁTTUNDA
BREYTING Á DEILISKIPIULAGS SEM UPPHAFLEGA VAR
SAMÞYKKT 24.06.2004 OG ÖBLAÐIST GILDI 20.07.2004.
GILDANDI DEILISKIPIULAG VAR SAMÞYKKT 28.10.2010.
DEILISKIPIULAG ÞETTA HESMARI Í STAD HESS
DEILISKIPIULAGS SEM ERÍ GILDI.

DEILISKIPIULAGSBREYTING HESSI, SEM FENGDIG HEFUR
MEDFERÐ SAMKV. 1. MGR. 41. GR. Í SKIPIULAGSLÖGUM
NR. 123/2010 VAR SAMÞYKKT Í SVEITARSTJÓRN HANN

SVEITARSTJÓRI SVEITARFÉLAGSINS ÖLFUSS

VIRKJUN Á HELLISHEIÐI
BREYTING Á DEILISKIPIULAGI - ORKUVINNUSLVÆÐI
SKIPIULAGSUPPRÁTTUR A - TILLAGA

KVAFRDI: 1:10.000 NR.290-LAN-7400
DAGS: 12.03.2014 HANNAÐ: FK. ÓI
FLOKKUR: 8717-ÖLFU VERKNR: 03029 TEIKNAD: ÓI

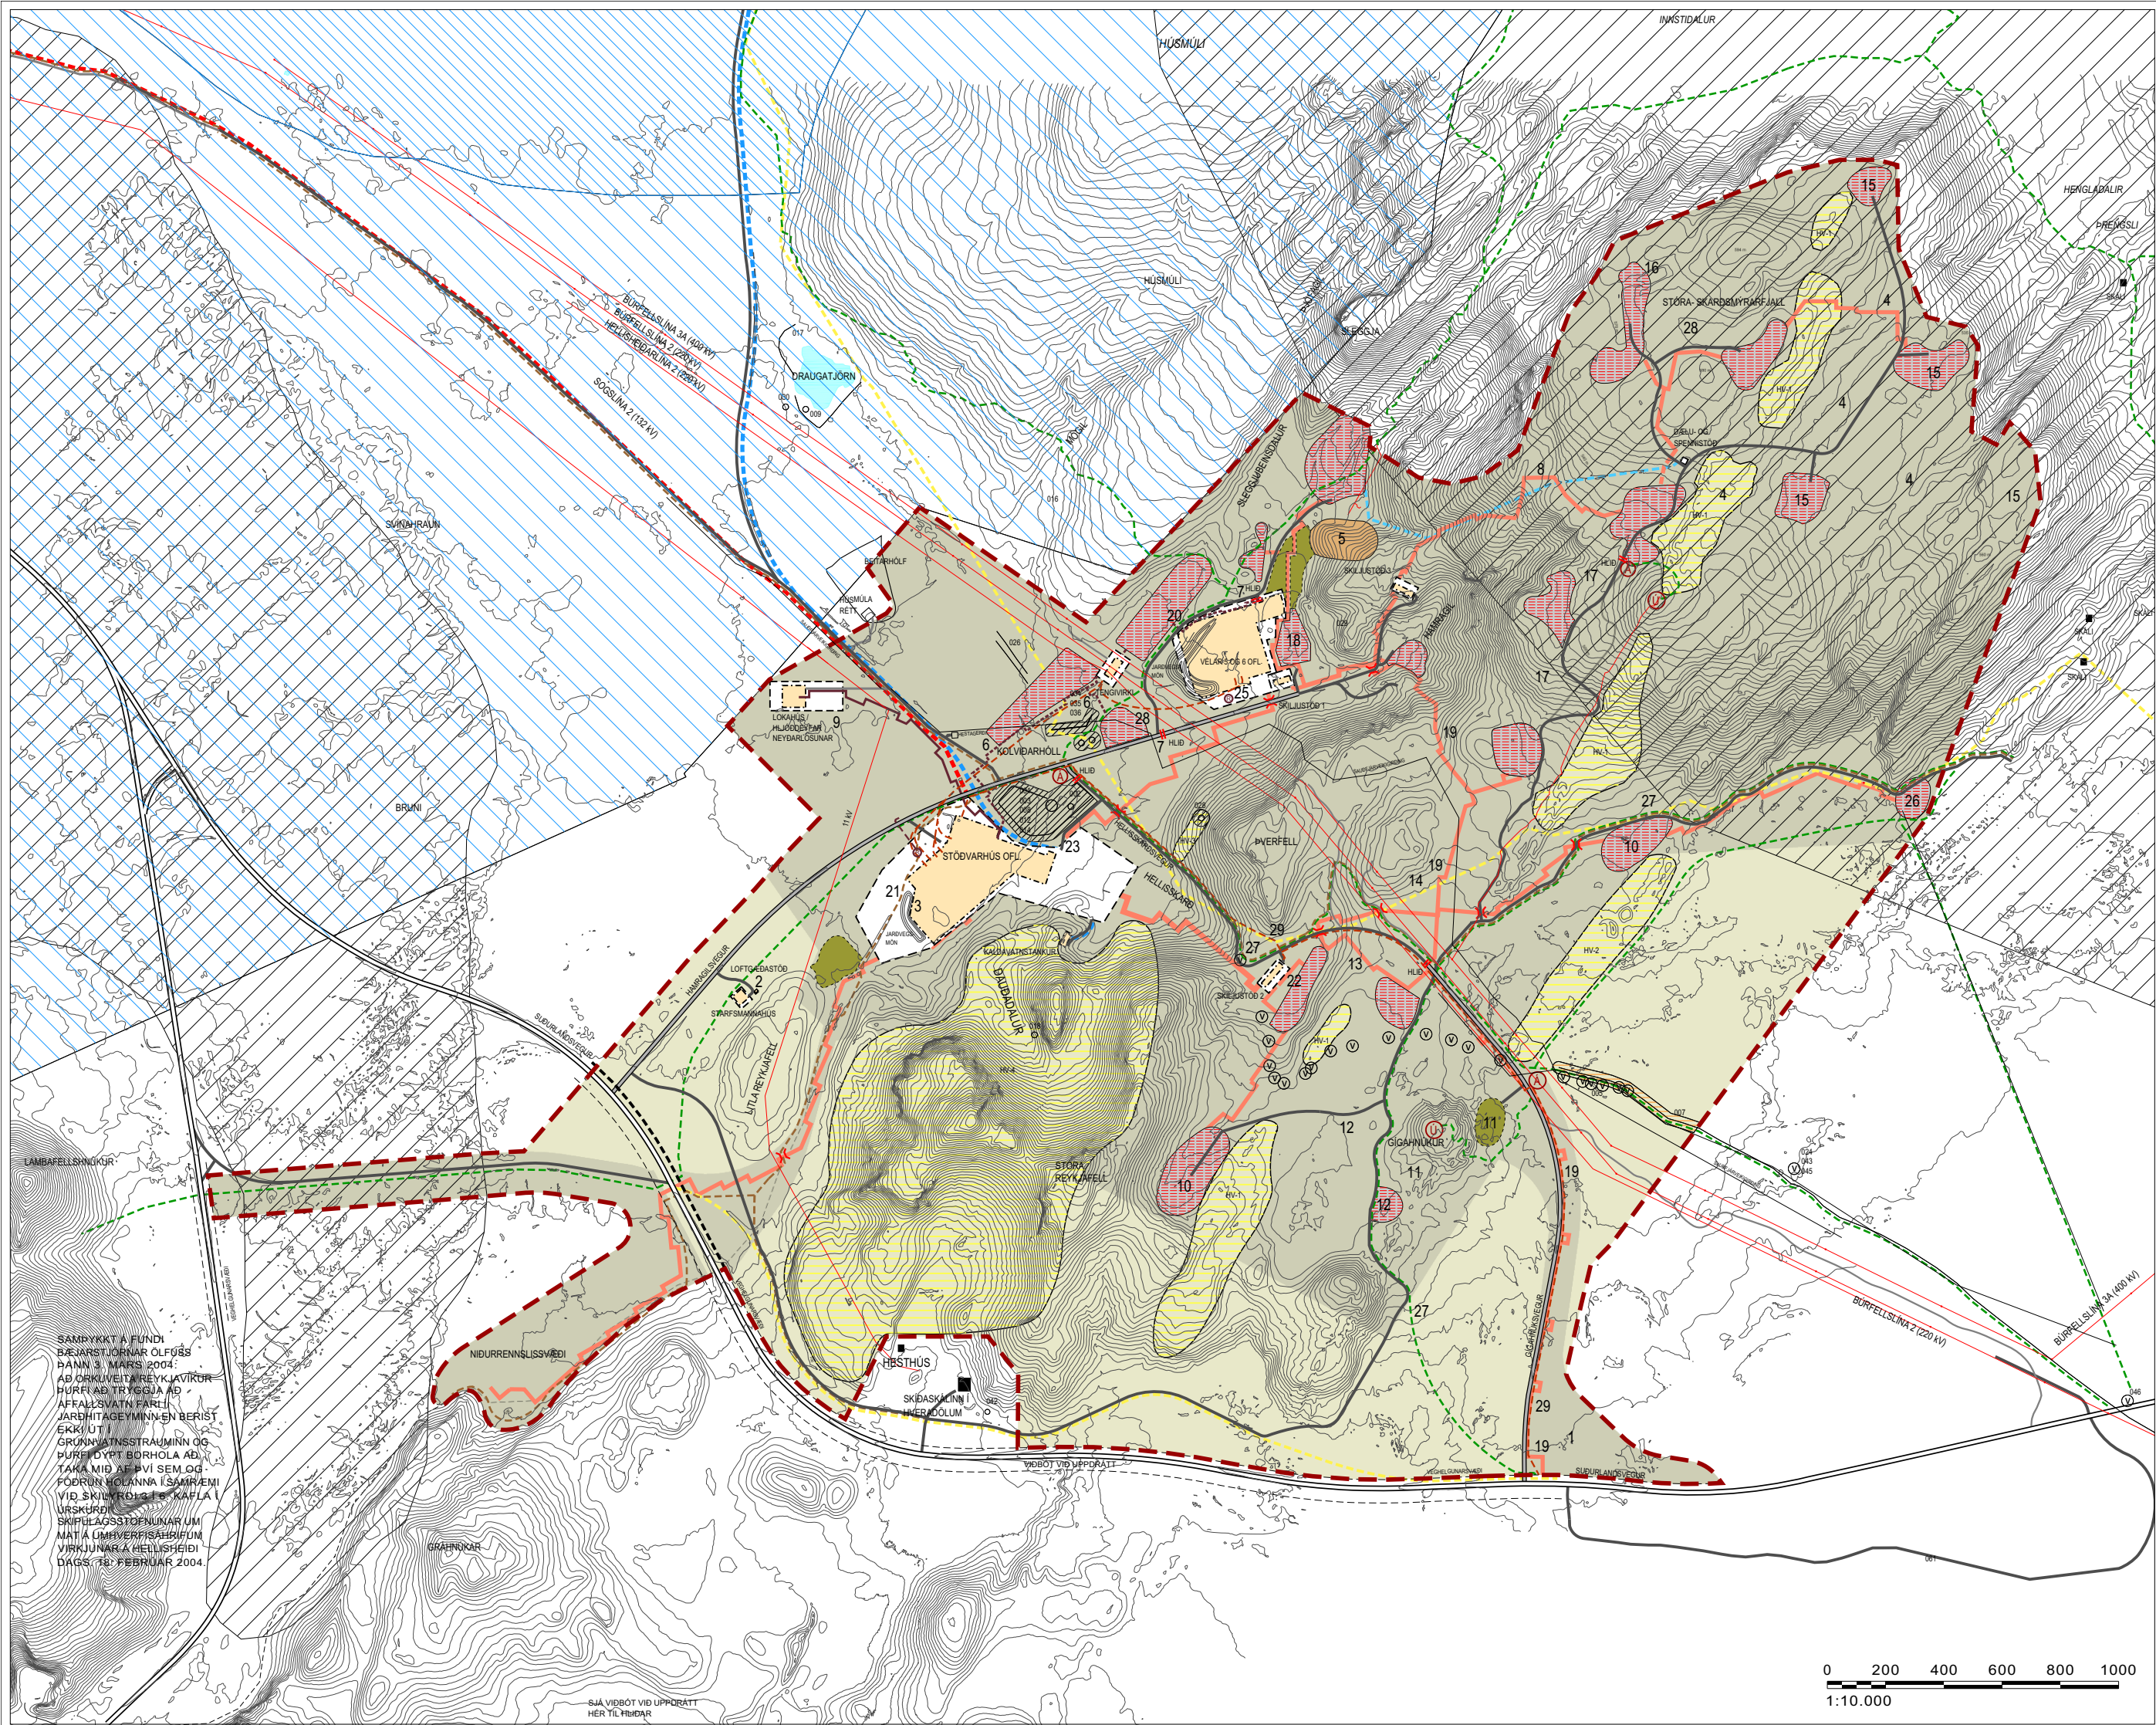

SAMÞYKKT Á FUNDI
BÆJARSTJÓRNAR ÖLFUSS
DAGN 3. MARS 2004:
AÐ ORKUVÆIÐ REYKJAVIKUR
HURFI AÐ TRYGGJA AÐ
AFFALLSVATN FARLI
JARÐHITAGEYMINN EN BERIST
EKKI UT
GRÖNNVATNSSTRÁUMINN OG
ÞURFI DYPT BORHOLA AÐ
TAKA MIÐ AF ÞVI SEM OG
FOÐRIN HOLANNA Í SAMRÆMI
VIÐ SKILYRÐIGLE KAFLA
URSKURÐ
SKIPIULAGSSTOFNUNAR UM
MÁT Á UMVERFSÁBÍÐUM
VIRKJUNAR Á HELLISHEIÐI
DAGS. 10. FEBRUAR 2004.

SJÁ VIÐBÓT VIÐ UPPRÁTT
HÉR TIL HÍÐAR

