


Bakki 1 leigulóð, Ölfusi - fiskeldi

Deiliskipulag



Sveitarfélagið Ölfus

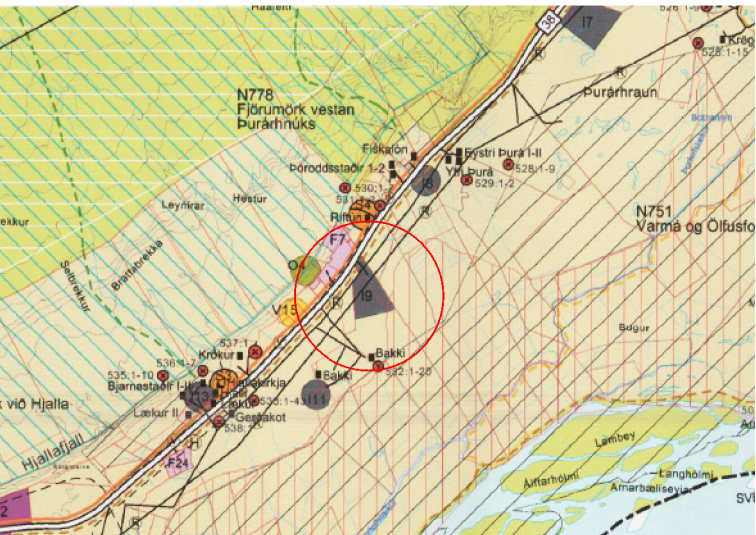

ADALSKIPULAG SVEITARFÉLAGSINS ÖLFUSS 2010-2022

SKÝRINGAR

- Mörk deiliskipulagsreits
- Skipulagt svæði
- Lóðarmörk (Landeignaskrá Þjóðskrár Íslands)
- Lóð
- Byggingareitir húsa
- Núverandi byggingar
- Núverandi fiskeldisker
- Núverandi borholur vatnsveitu (staðsetning skv. vef Orkustofnunar)
- Bílastæði til skýringar
- Rotþró (staðsetning skv. vef Sveitarfélagsins Ölfuss)
- Raflína og helgunarsvæði
- Vegir og helgunarsvæði

SKIPULAGSGÖGN OG KORTAGRUNNUR

- Skipulagsgögn fyrir svæðið eru þessi:
- Deiliskipulagsuppráttur 1:1.500
 - Aðalskipulag Sveitarfélagsins Ölfuss 2010-2022
 - Greinargerð, dags. 14.10.2021

Kortagrunnur:

Skipulagsuppráttur er teiknaður í kortagrunni sveitarfélagsins, samkvæmt gögnum frá Landmælingum Íslands, Þjóðskrár Íslands og Orkustofnum.

SAMÞYKKTIR

Deiliskipulag þetta, sem auglýst hefur verið skv. 41.gr. skipulagslaga nr. 123/2010 var samþykkt í skipulags- og umhverfisnefnd þann _____ og í bæjarstjórn Ölfuss þann _____


Tillagan var auglýst frá með athugasemdafresti til _____

f.h.Sveitarfélagsins Ölfuss _____



Bakki 1 leigulóð í Ölfusi - fiskeldi
Sveitarfélagið Ölfus
Deiliskipulag

VERK:	BLADSTÆRD:	UNNID:	RÝNT:
8689-002	A2	SOS	ÁJ
MÆLIKVARÐI:	DAGS:	DAGS.BREYT:	
1:1.500	14.10.2021		
SAMÞYKKT:	TILLAGA		

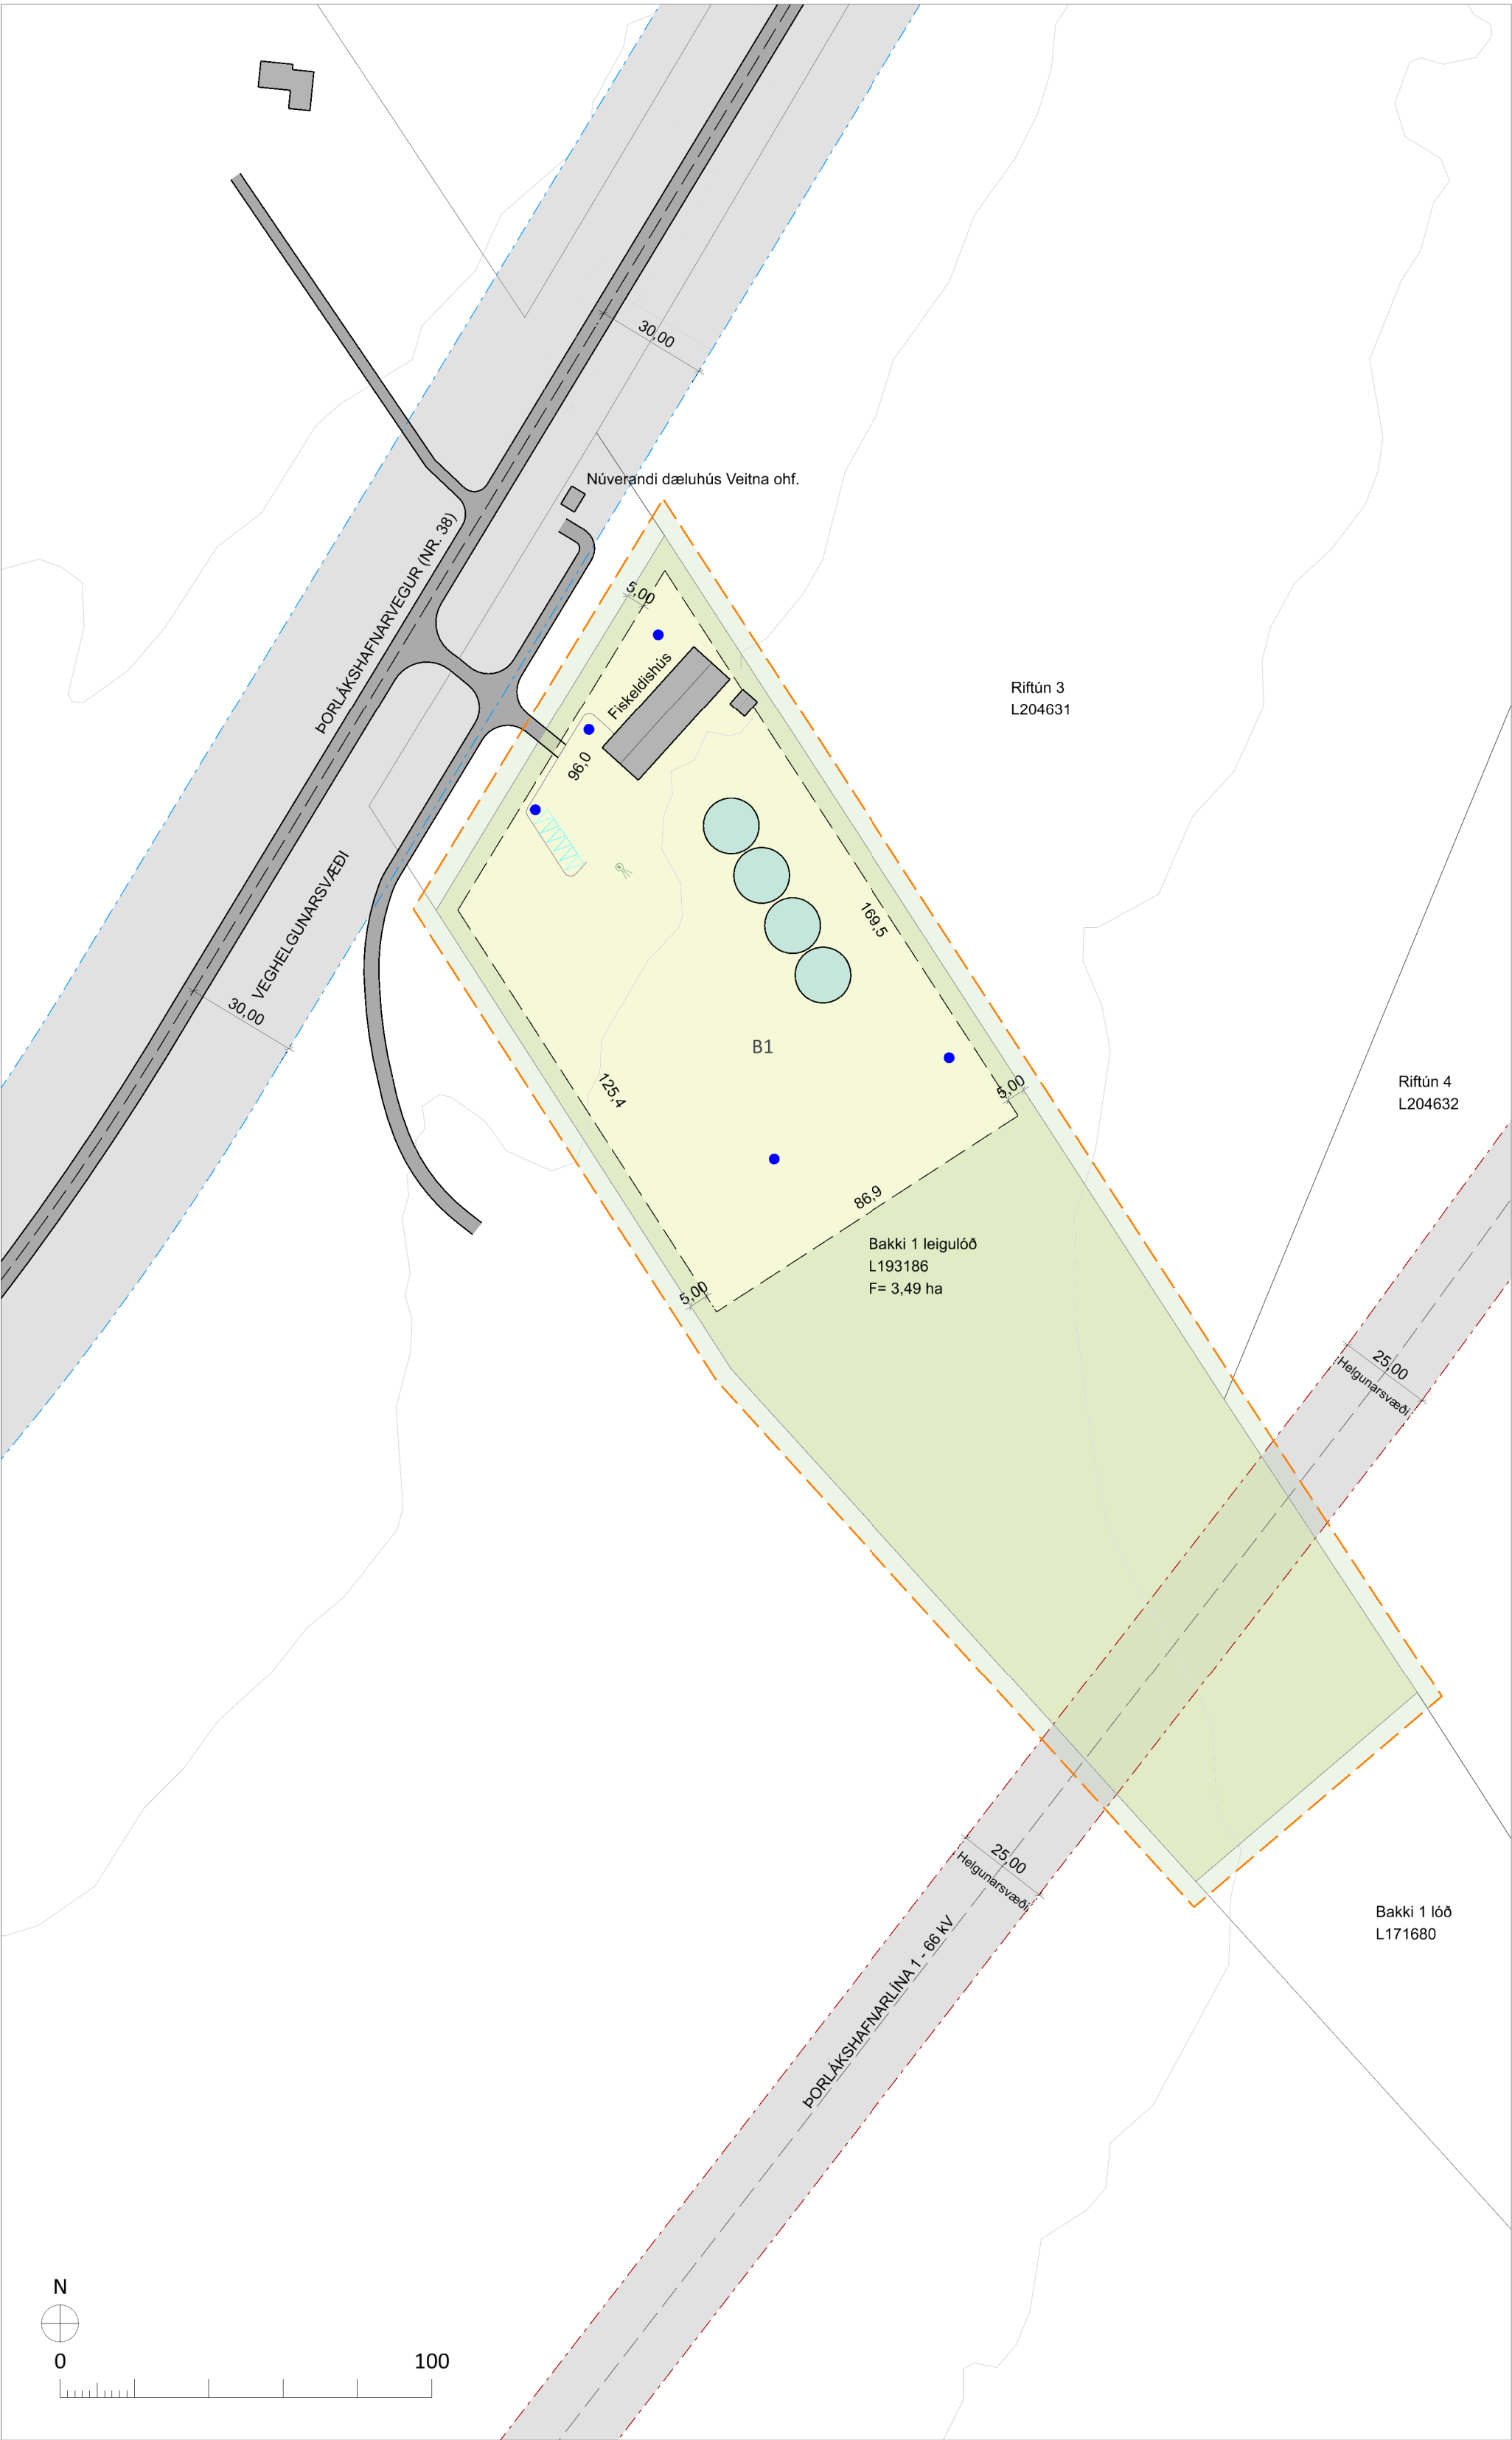

DEILISKIPULAGSUPPRÁTTUR 1:1.500