
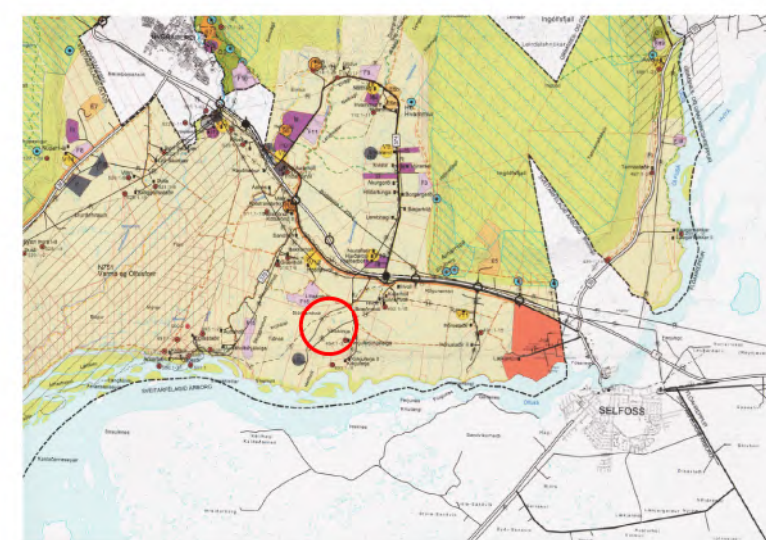


Kirkjuferjuháleiga - Ferjukot 2, 3 og 4

Deiliskipulag

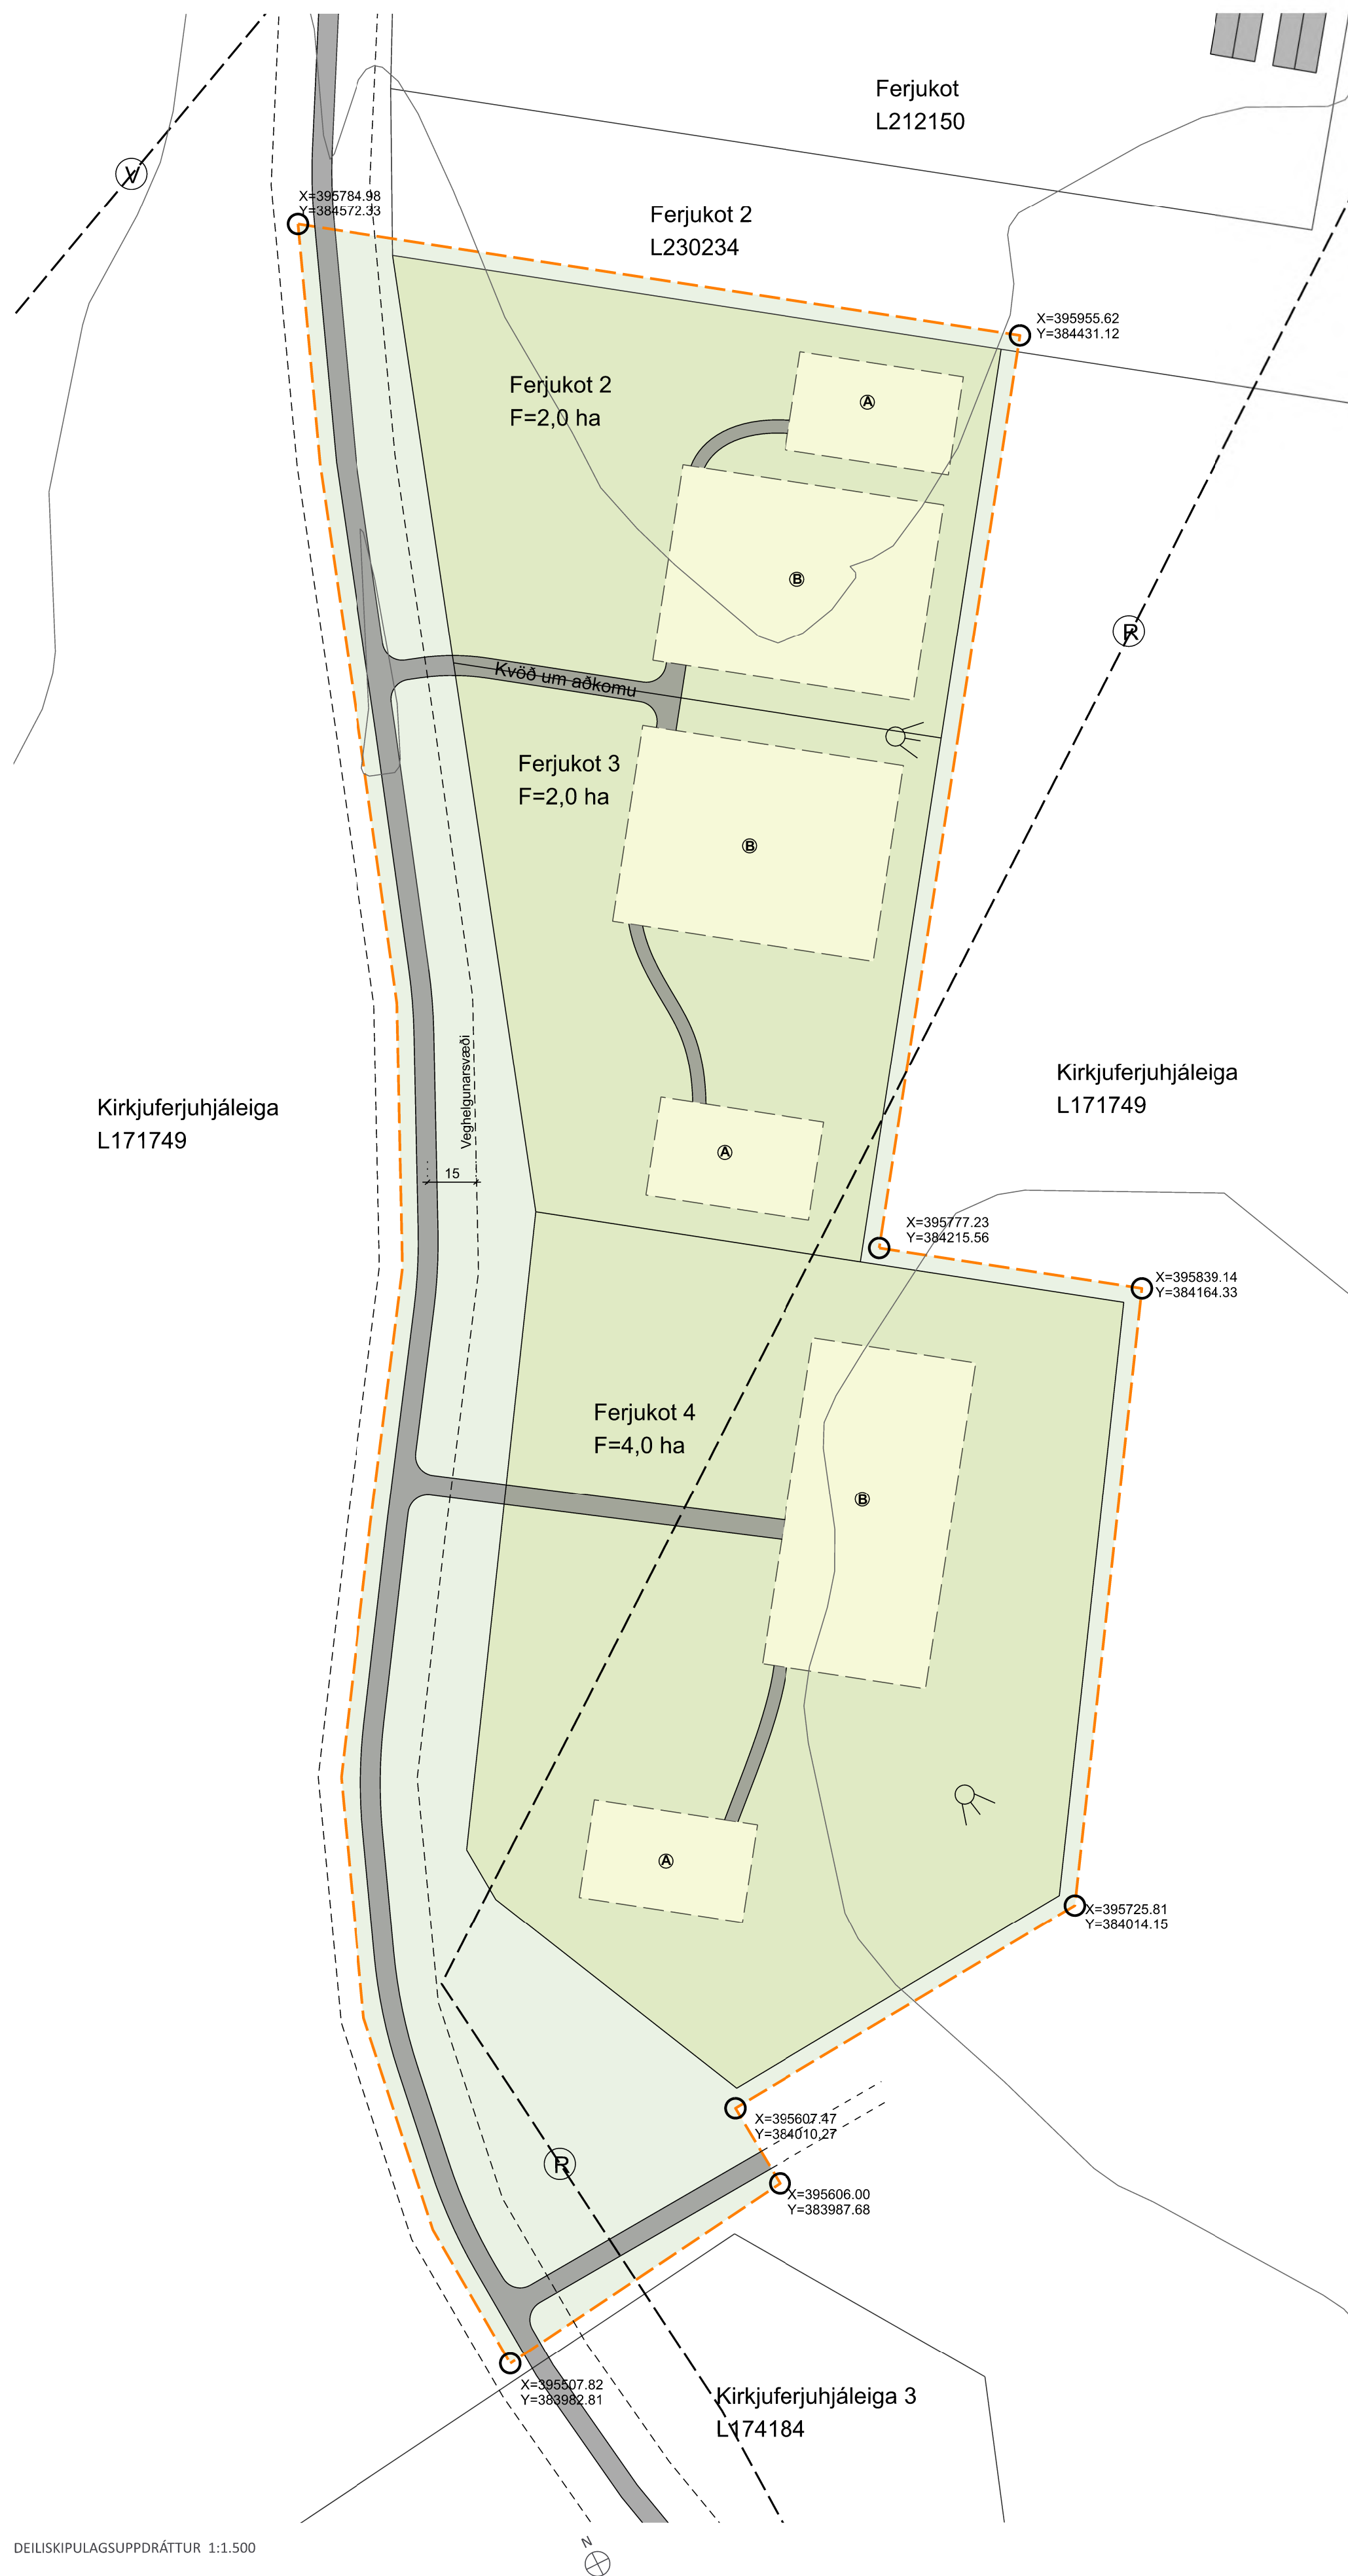

ADALSKIPULAG ÖLFUSS 2010-2022

SKÝRINGAR

- Mörk deiliskipulagsreits
- Lóðarmörk
- Byggingareitir húsa
- Önnur landamerki til skýringar
- Vegur
- Kvöð um lagnaleið
- Rafstrengur
- Vatnsveita
- Hnit skipulagsmarka
- Veghelgunarsvæði
- Hreinsivirki
- Byggingarreitur

SKIPULAGSGÖGN OG KORTAGRUNNUR

Skipulagsgögn fyrir svæðið eru þessi:

- Greinargerð dagsett 30. október 2020
- Deiliskipulagsuppráttur 1:1.1500
- Aðalskipulag Sveitarfélagsins Ölfuss 2010-2022

Kortagrunnur:

Skipulagsuppráttur er teiknaður í kortagrunni sveitarfélagsins, loftmynd frá Loftmyndum ehf. IS50v kortagrunni frá LMÍ og landeignaskrá Þjóðskrár.

SAMPYKKTIR

Deiliskipulag þetta, sem auglýst hefur verið skv. 1. mgr. 41.gr skipulagslaga nr. 123/2010 var samþykkt í skipulags- og umhverfisnefnd þann

Tillagan var auglýst frá með athugasemdafresti til

f.h.Sveitarfélagsins Ölfuss

Auglýsing um gildistöku deiliskipulagsins var birt í B-deild Stjórnartíðinda þann



Kirkjuferjuháleiga - Ferjukot 2, 3 og 4
Sveitarfélagið Ölfus
Deiliskipulag

VERK:	BLADSTERD:	UNNIÐ:	RÝNT:
7059	A2	AB	ÁJ

MÆLIKVARÐI:	DAGS:	DAGS.BREYTI:
1:1.500	30.10.2020	---

SAMPYKKT: **TILLAGA**