
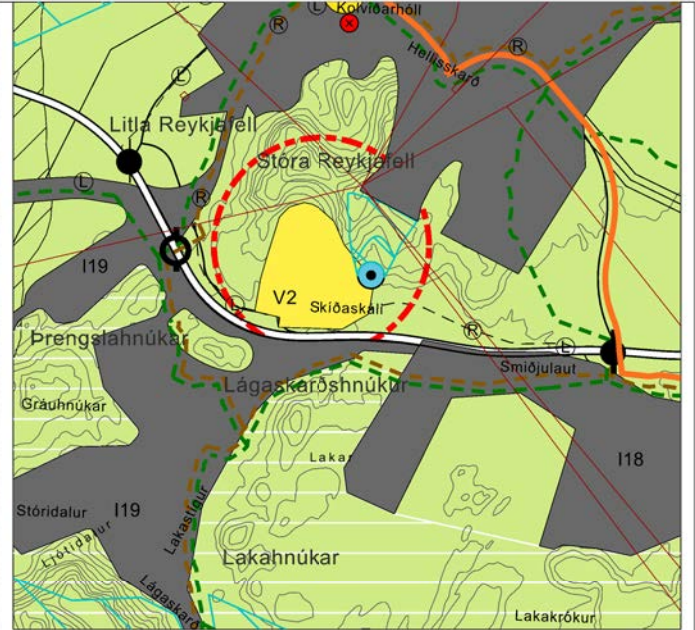


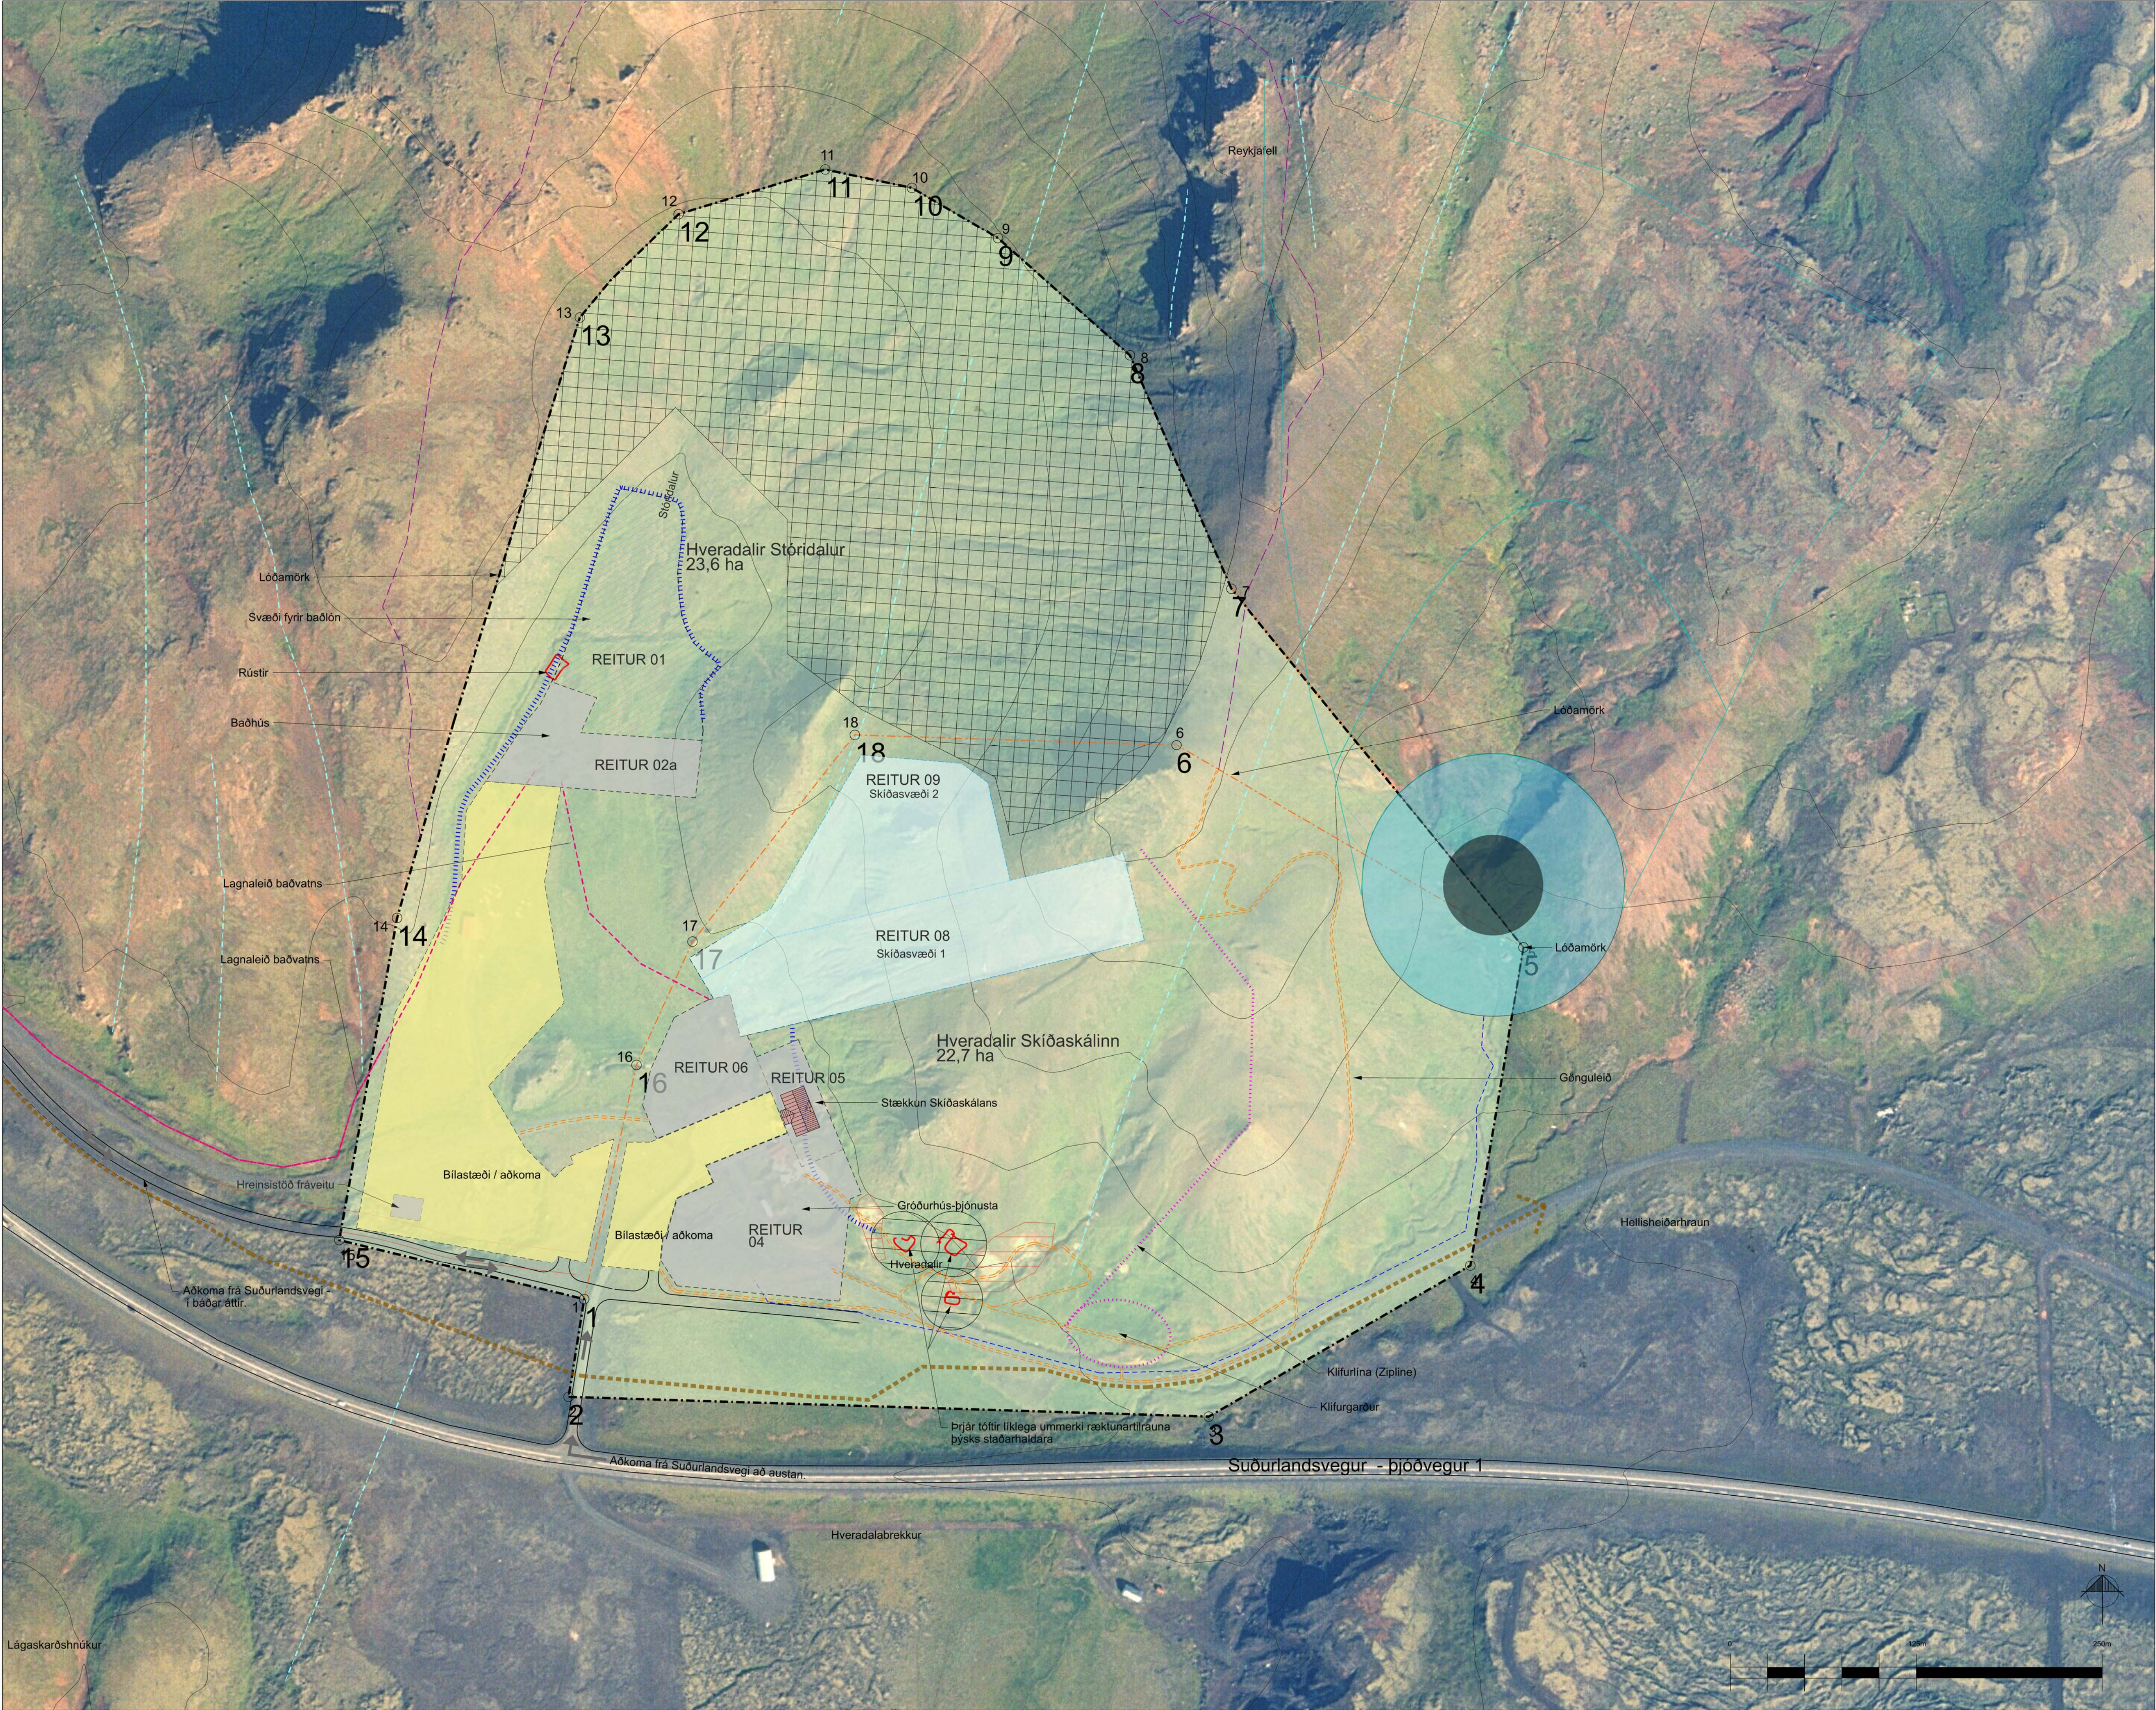

Hluti af breytingu á aðalskipulagi Ölfuss 2010-2022, mkv. 1:50.000.

- Skýringar**
- Mörk skipulagssvæðis- Útlínur lóðarmarka
 - Lóðarmörk
 - Byggingareitir
 - Núverandi byggingar
 - Svæði fyrir umferð, lagnir og bílastæði
 - Afmörkun fyrir lön
 - Skíðasvæði
 - Lagnaleið fyrir skiljuvatn / baðvatn
 - Vegir
 - Göngustígar
 - Gönguleiðir, úlvistarstígar
 - Reiðleið
 - Lögn fyrir neysl vatn
 - Skráðar fonleifar innan skipulagssvæðis
 - Fonleifar með 15 m helgunarsvæði
 - Hverfisvernd
 - Brunnsvæði skv. aðalskipulagi
 - Grannsvæði vatnsverndar skv. aðalskipulagi
 - Fjarsvæði vatnsverndar skv. aðalskipulagi
 - Hæðarlínur 1 m
 - Sprungur
 - Hversvæði
 - Klifurgarður-Einungis leiðbeinandi
 - Hættunatslína A snjófóð

Deiliskipulag þetta sem fengið hefur meðferð í samræmi við ákvæði 41. gr. skipulagslaga nr. 123/2010 var samþykkt í skipulags-, byggingar og umhverfisnefnd þann _____ 2022 og í bæjarstjórn Ölfus þann _____ 2022.

Tillagan var auglýst frá _____ 2022 með athugasemdafresti til _____ 2022.

Auglýsing um gildistöku deiliskipulagsins var birt í B-deild Stjórnartíðinda þann _____ 2022.

Uppdrætti þessum fylgir greinargerð og umhverfisskýrsla dagsett 13.06.2022

BR.	DAGS.	BREYTING	TEKNI.
-----	-------	----------	--------

Heklubbyggð
VERMÁLUR - HEMALFRANSÐIR

LANDMÖTUN
HAFNABRÚ 12, 200 KÖPNUGUR, 580 175 535, FAX 555 555, NETFAX landmotun@landmotun.is

Deiliskipulag í Hveradölum
TILLAG AÐ DEILISKIPULAGI: SKÍÐASKÁLÍ OG BAÐLÖN

DEILISKIPULAG - SKÝRINGARUPPDRATTUR	SKIPULAGSMAÐ, ÖDD TEKNAÐ MAÐ, BÚ SAMÞYKKT MAÐ KT.
KVAÐI 1: 2.000 BÍLSTÆÐ A1 VERMÁLUR	KÖPNUGUR TEKNI MAÐ dag 13.06.2022 BR.

6717-DV1404 00