


VESTURBYGGÐ Í ÞORLÁKSHÖFN

Íbúðabyggð og leikskóli - 2. áfangi hverfis

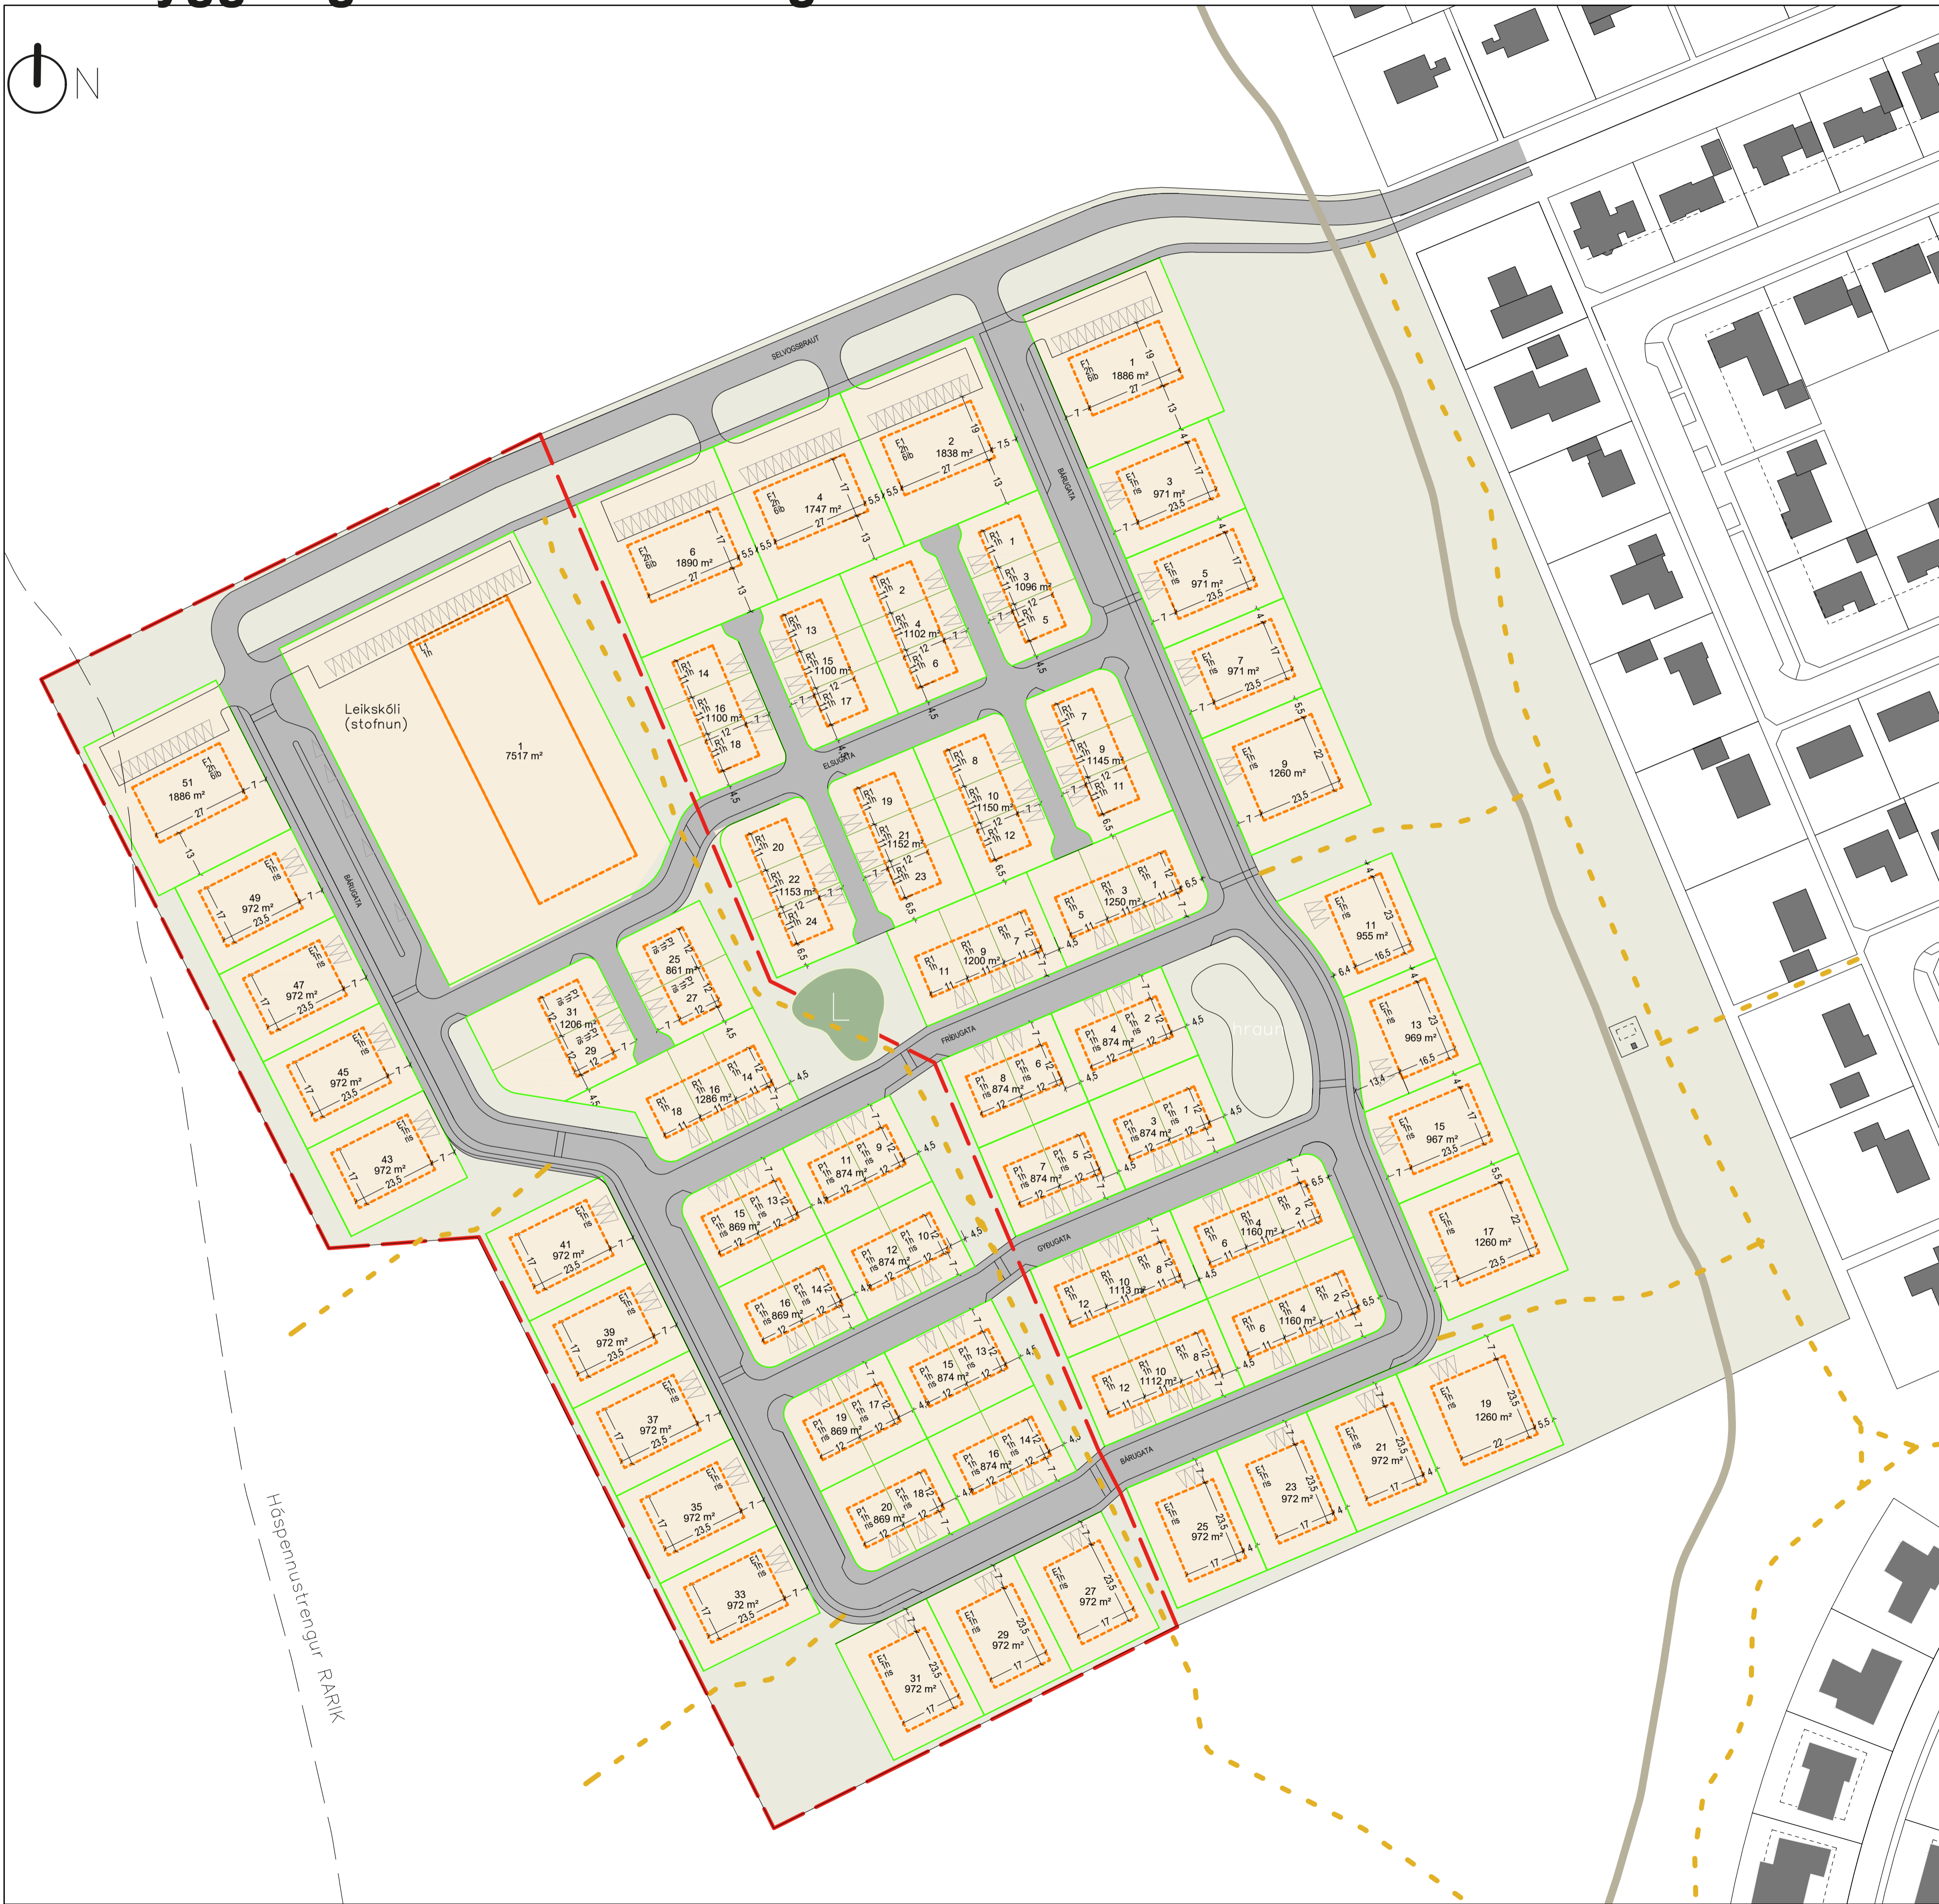


Deiliskipulag Vesturbyggð

Meðfylgjandi upprætti er greinargerð skipulagsins þar sem helstu skilmálar eru tilgreindir.

Skipulagið er annar áfangi af tveimur, fyrri áfangi var samþykktur 27.05.2021.

Úr greinargerð:

Skipulaginu er skipt upp í tvo áfanga og var fyrri áfangi þess samþykktur 27.05.2021. eildiræn hönnun hverfis gerir ráð fyrir góðu flæði bæði gangandi og akandi umferðar.

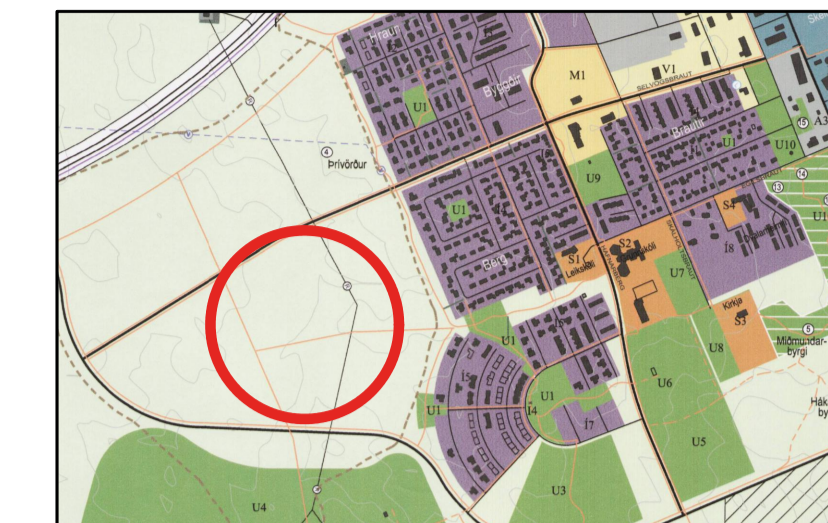

Þéttbýli Þorbálshafnar úr Aðalskipulagi Ölfuss XXXX-XXXX.

SKIPULAGSSVÆÐI Breytingar á aðalskipulagi

SKÝRINGAR:

- Afmörkun skipulagssvæðis
- Lóðir
- Byggingarreitur
- Bílastæði
- Byggð hús á svæðinu
- Götur, gangstéttir og bílastæði í götu
- Reiðstigur/gata
- Stígar og gönguslóðar
- Leiksvæði

Nýtt deiliskipulag fyrir byggð vestan við Þorbálshöfn er unnið í samræmi við fyrri áfanga og það byggðarmynstur sem fyrir er í bænum. Lagt er upp með fjölbreyttan kost húsa bæði í sérbýlis- og keðjuhúsum/raðhúsum. Göngutengingar og grænt yfirbragð mun einkenna svæðið og verður það hannað með frekari stækkun sveitarfélagsins til framtíðar í huga.

Lögd er áhersla á sterkt heildaryfirbragð byggðar og nýstárlegt búsetuumhverfi. Lóðir, götur, opin svæði og göngustígar taka mið af sérstöku landslagi hraunsins.

Mótun útivistarsvæða og göngustíga skal taka mið af landslaginu og hraunmyndun á svæðinu. Stígar á upprætti eru því leiðbeinandi og skal ekki fylgt í einu og öllu. Yfirbragð svæðis skal halda náttúrulegt þar sem kostur gefst.

Gert er ráð fyrir 41 íbúðum á íbúðarsvæðinu í rað-, par-, einbýlishúsum.

Fyrir hönnun deiliskipulagsins var unnin fornleifaskýrsla af Fornleifastofnun Íslands- og VG fornleifarannsókn skv. 16 gr. laga um menningarmínjar nr. 80/2012. Skv. henni eru engar skráðar mínjar á svæðinu. Sjá skýrslurnar 'Fornleifaskráning í Þorbálshöfn, Fornleifastofnun Íslands 1999 og Fornleifaskráning í landi Þorbálshafnar 2021 - Vettvangsskráning og söguágrip - Höf: Vala Garðarsdóttir og Hermann J. Hjartarson, Útg: VG-Fornleifarannsóknir, maí 2021, Reykjavík.

Deiliskipulagsbreyting þessi hefur hlotið afgreiðslu og kynningu samkvæmt 40. og 41. gr. skipulagslaga nr. 123/2010

Tillagan var auglýst frá _____ til _____

Samþykkt í skipulagsnefnd þann _____

og af bæjarstjórn Ölfuss þann _____

Bæjarstjóri Ölfuss:

Auglýst í B-deild Stjórnartíðinda þann _____

Vesturbyggð - Deiliskipulag áfangi 2.

Kvarði: 1:1000 Stærð: A1

Unnið af: JSE og KP Dags: 26.01.2022

JeES arkitektar JeES arkitektar ehf.
Hafnargata 35
230 Reykjanesbær
jees@jees.is - www.jees.is