




Gildandi deiliskipulag samþykkt 20.08.2020

mkv. 1:1000

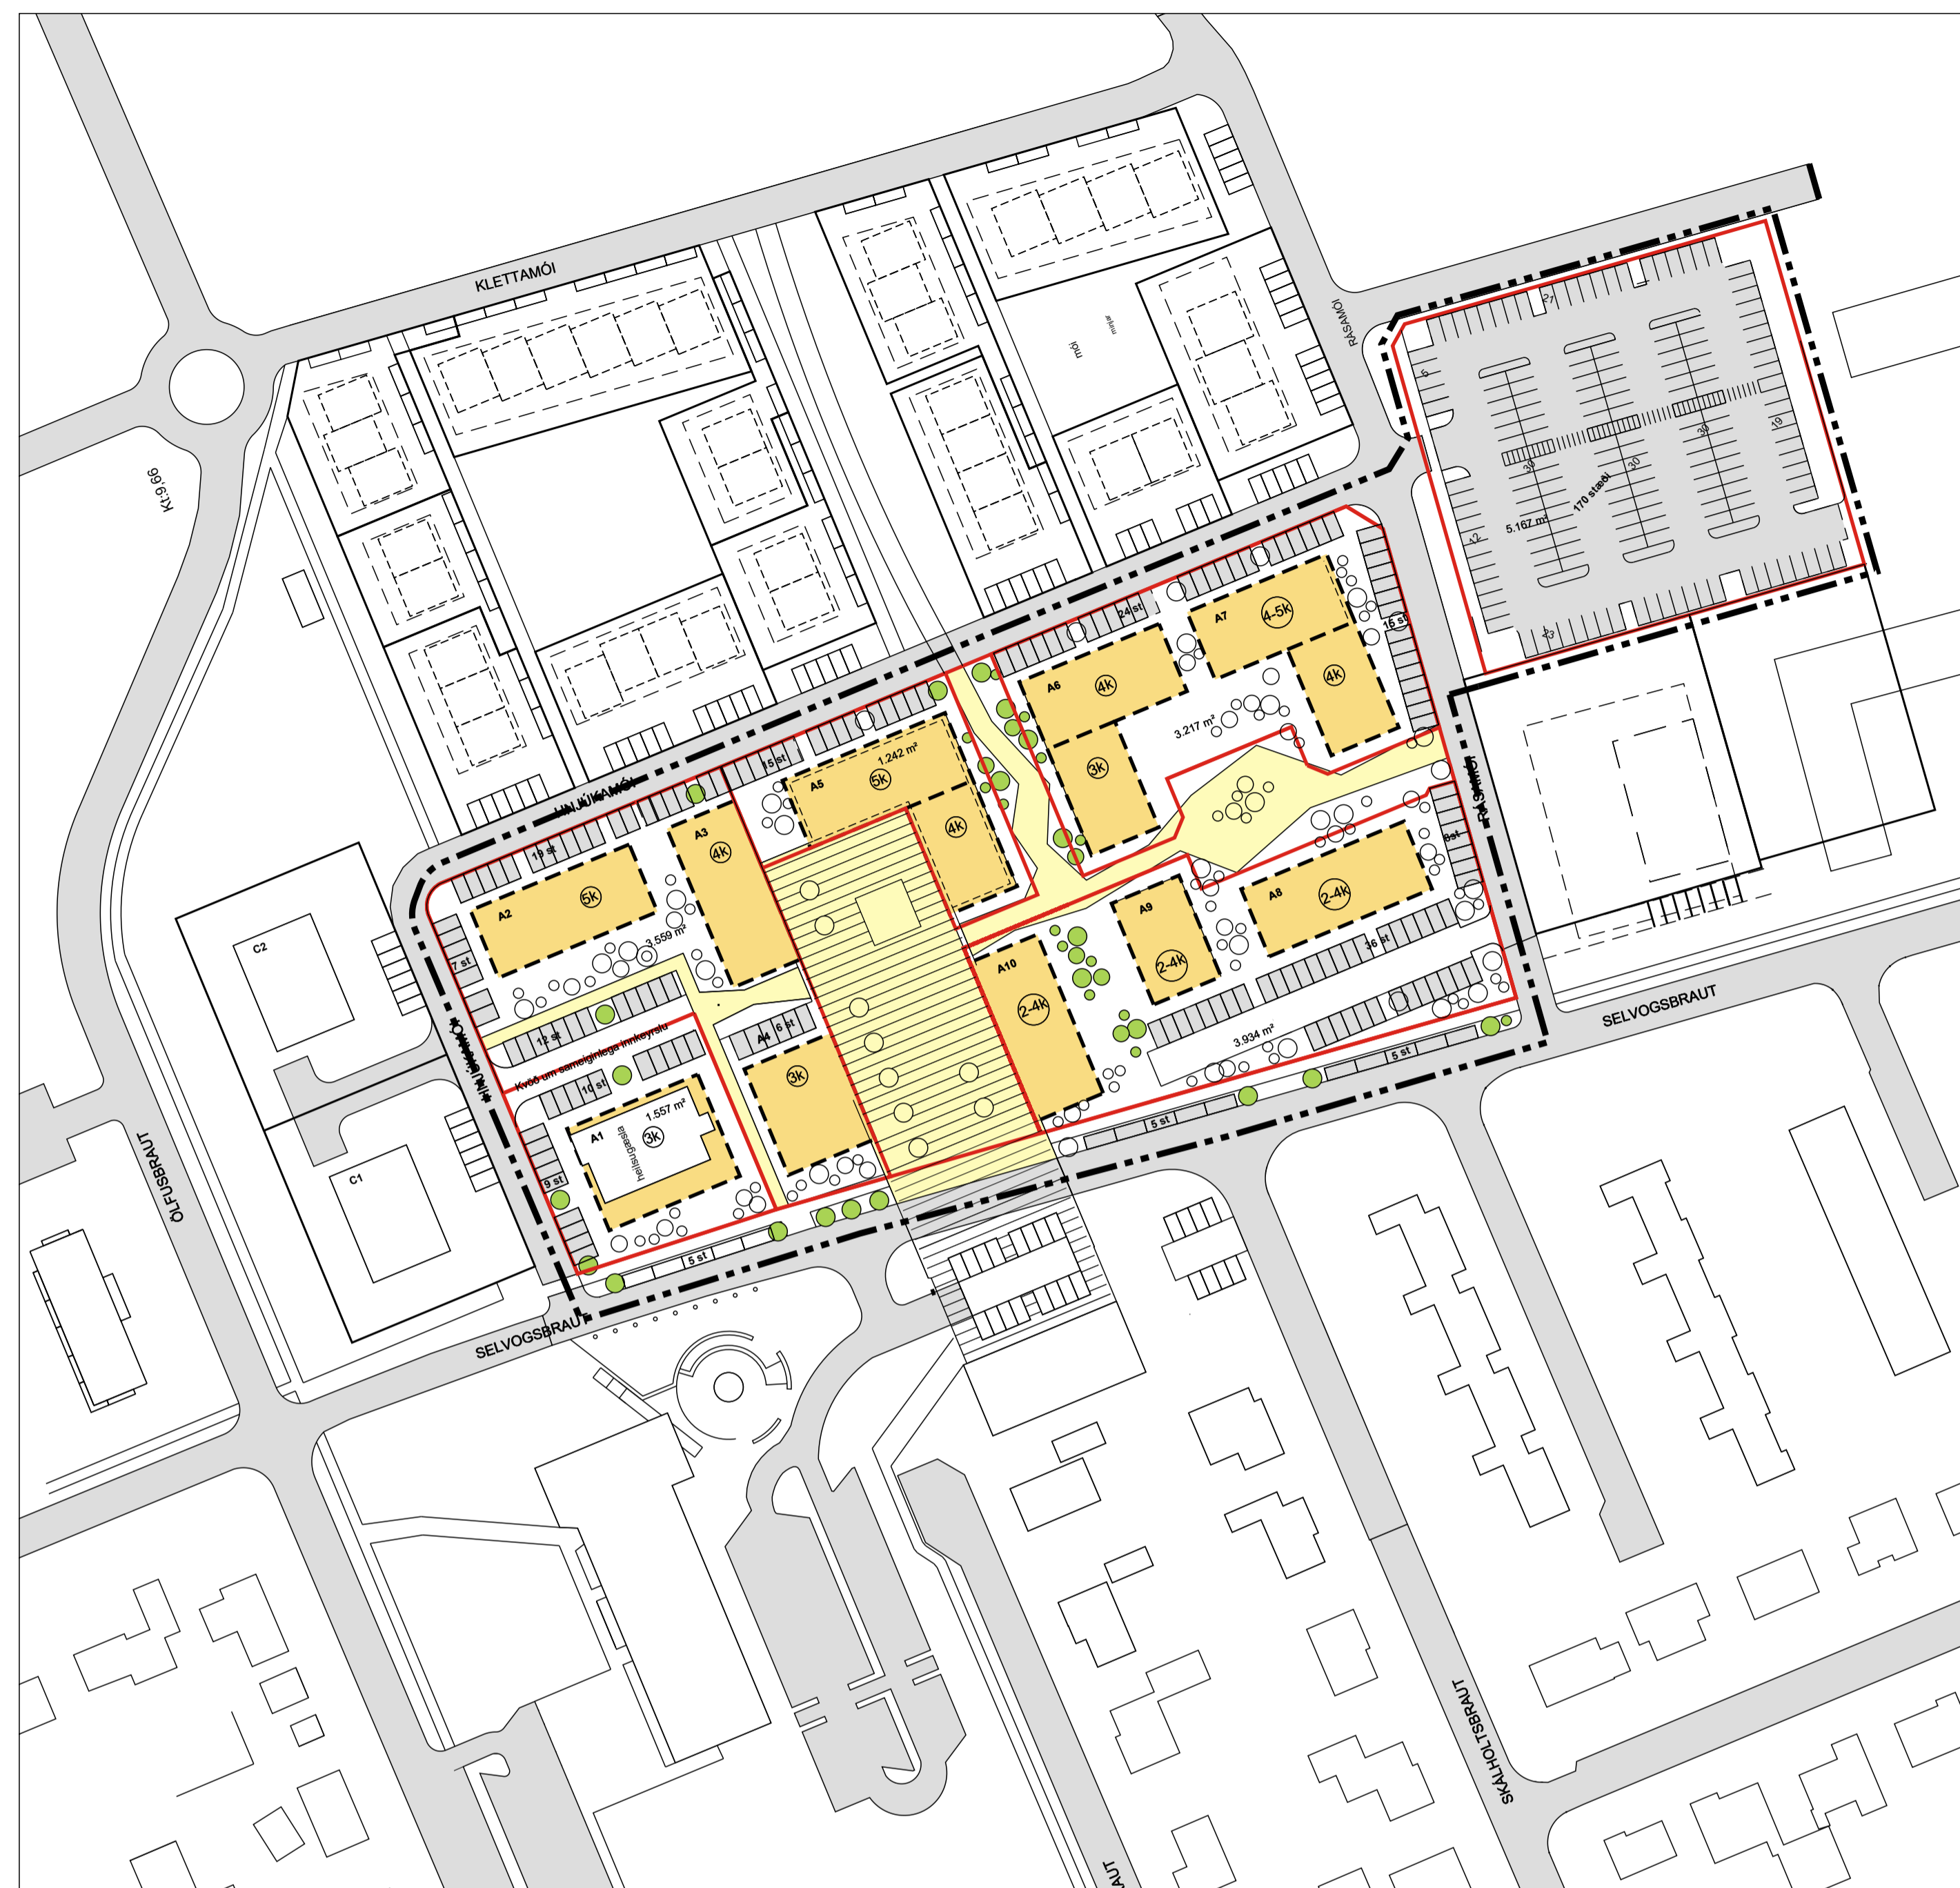

Deiliskipulagstillaga

mkv. 1:1000






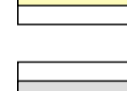


Deiliskipulagsbreyting þessi sem fengið hefur meðferð í samræmi við ákvæði 1. mgr. 43. gr. skipulagslaga nr. 123/2010 var samþykkt í

_____ þann _____ 20__

Tillagan var auglýst frá _____ 20__ með athugasemdafresti til _____ 20__.

Auglýsing um gildistöku breytingarinnar var birt í

B-deild Stjórnartíðinda þann _____ 20__.

-  Deiliskipulagsmörk
-  Byggingarreitur
-  Ný lóðamörk
-  Stígur
-  Götur
-  Núverandi hús

 Fjöldi hæða og kjallari leyfður

Miðbæjarkjarni Þorlákshafnar
Deiliskipulagsuppráttur

Sveitarfélag: _____ Sveitarfélag: _____
 Áfangi: _____ Deiliskipulag: _____
 Mælikvæði: _____ 1:1000
 Verknúmer: _____ 22-043
 Dagsetning: _____ 23.05.2020
 Útgáfa: _____ A
 Tilkning: _____ 1 af 1

Skipulagshöfundar:

ARKÍŚ
arkitektar

Vesturvör 7 • 200 Kópavogur • Sími 12060 • www.ark.is • arkis@ark.is