
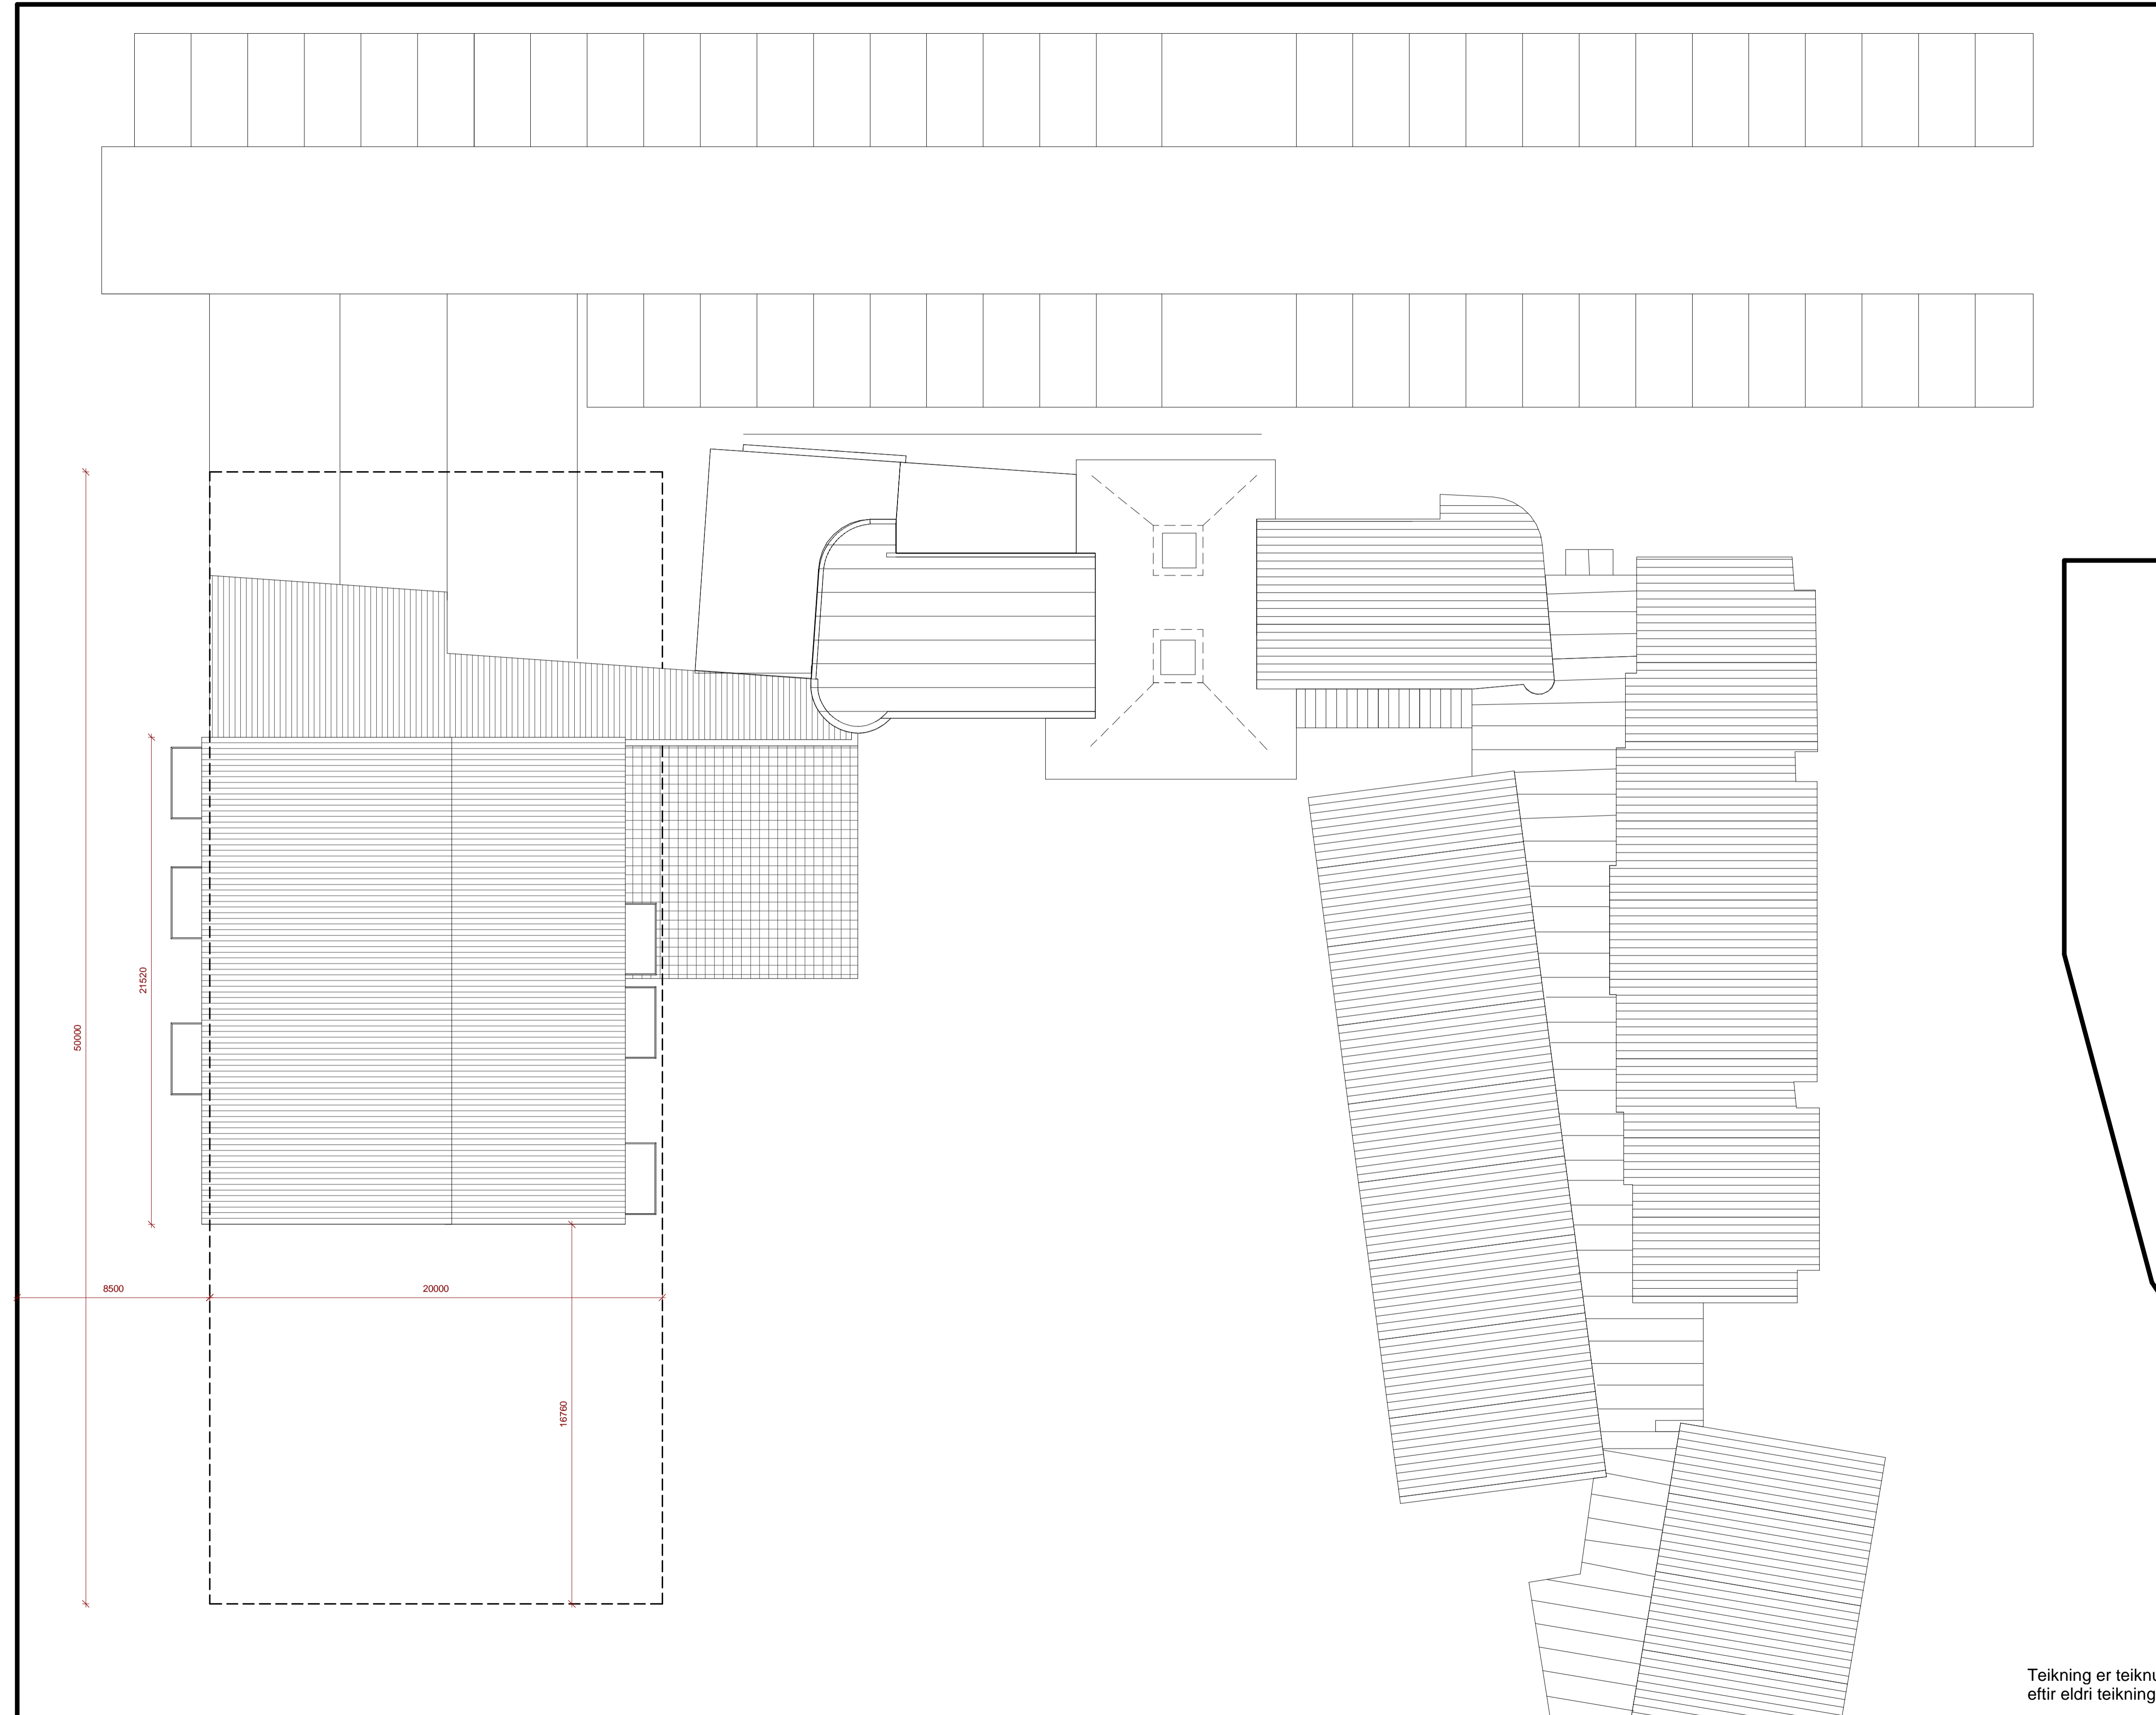


TEIKNING Í VINNSLU
 ENKI TIL NOTKUNAR Í BYGGINGARSVENI

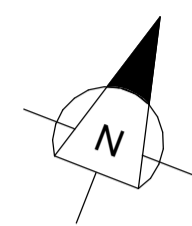


Afstöðumynd
 1 : 150

----- Byggingarreitur
 _____ Lóðarmörk

Útg.	Dags.	Skýring	Br.af.

Teikning er teiknuð upp
 eftir eldri teikningu

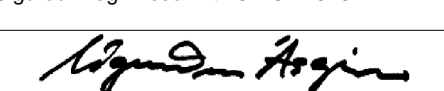Þjónustuhúss aldraða Öfusi Egilsbraut 9		Tækniþjónusta SÁ ehf Hafnargata 60 230 Keflavík Sí: 421-5105 sigurdur@t1-sa.is	
Afstöðumynd Tillaga nr. 4		Hannað ÞG	Teiknað ÞG
Sigurður Ásgrímsson kt:161161-2929 MTFI		Yfirfarið SÁ	Dags. 20.04.2018
		Mvk.	1014-100

Úprentun: 01/15/18
 Vísib: 27.4.2018 15:03:15