

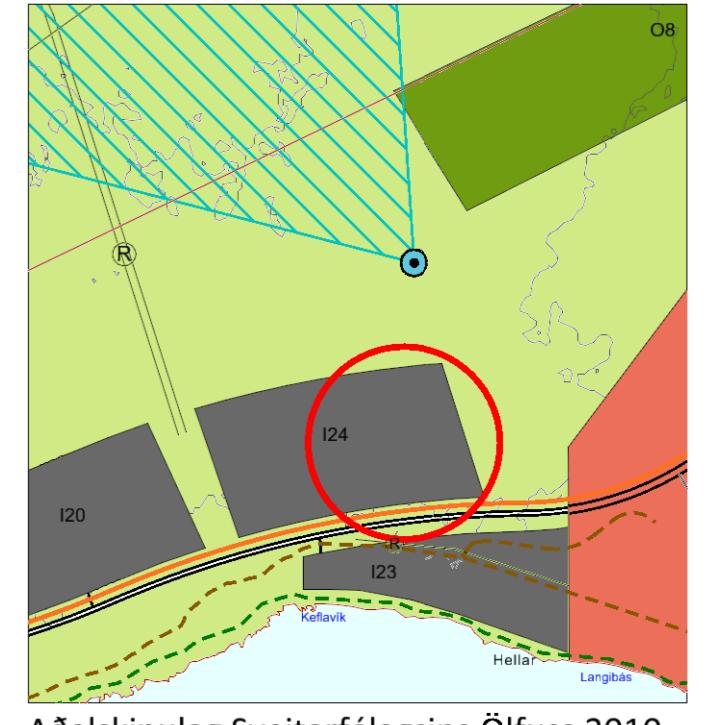


Á SANDI VESTAN ÞORLÁKSHAFNAR í Sveitarfélginu Ölfusi


Deiliskipulag iðnaðarsvæðis

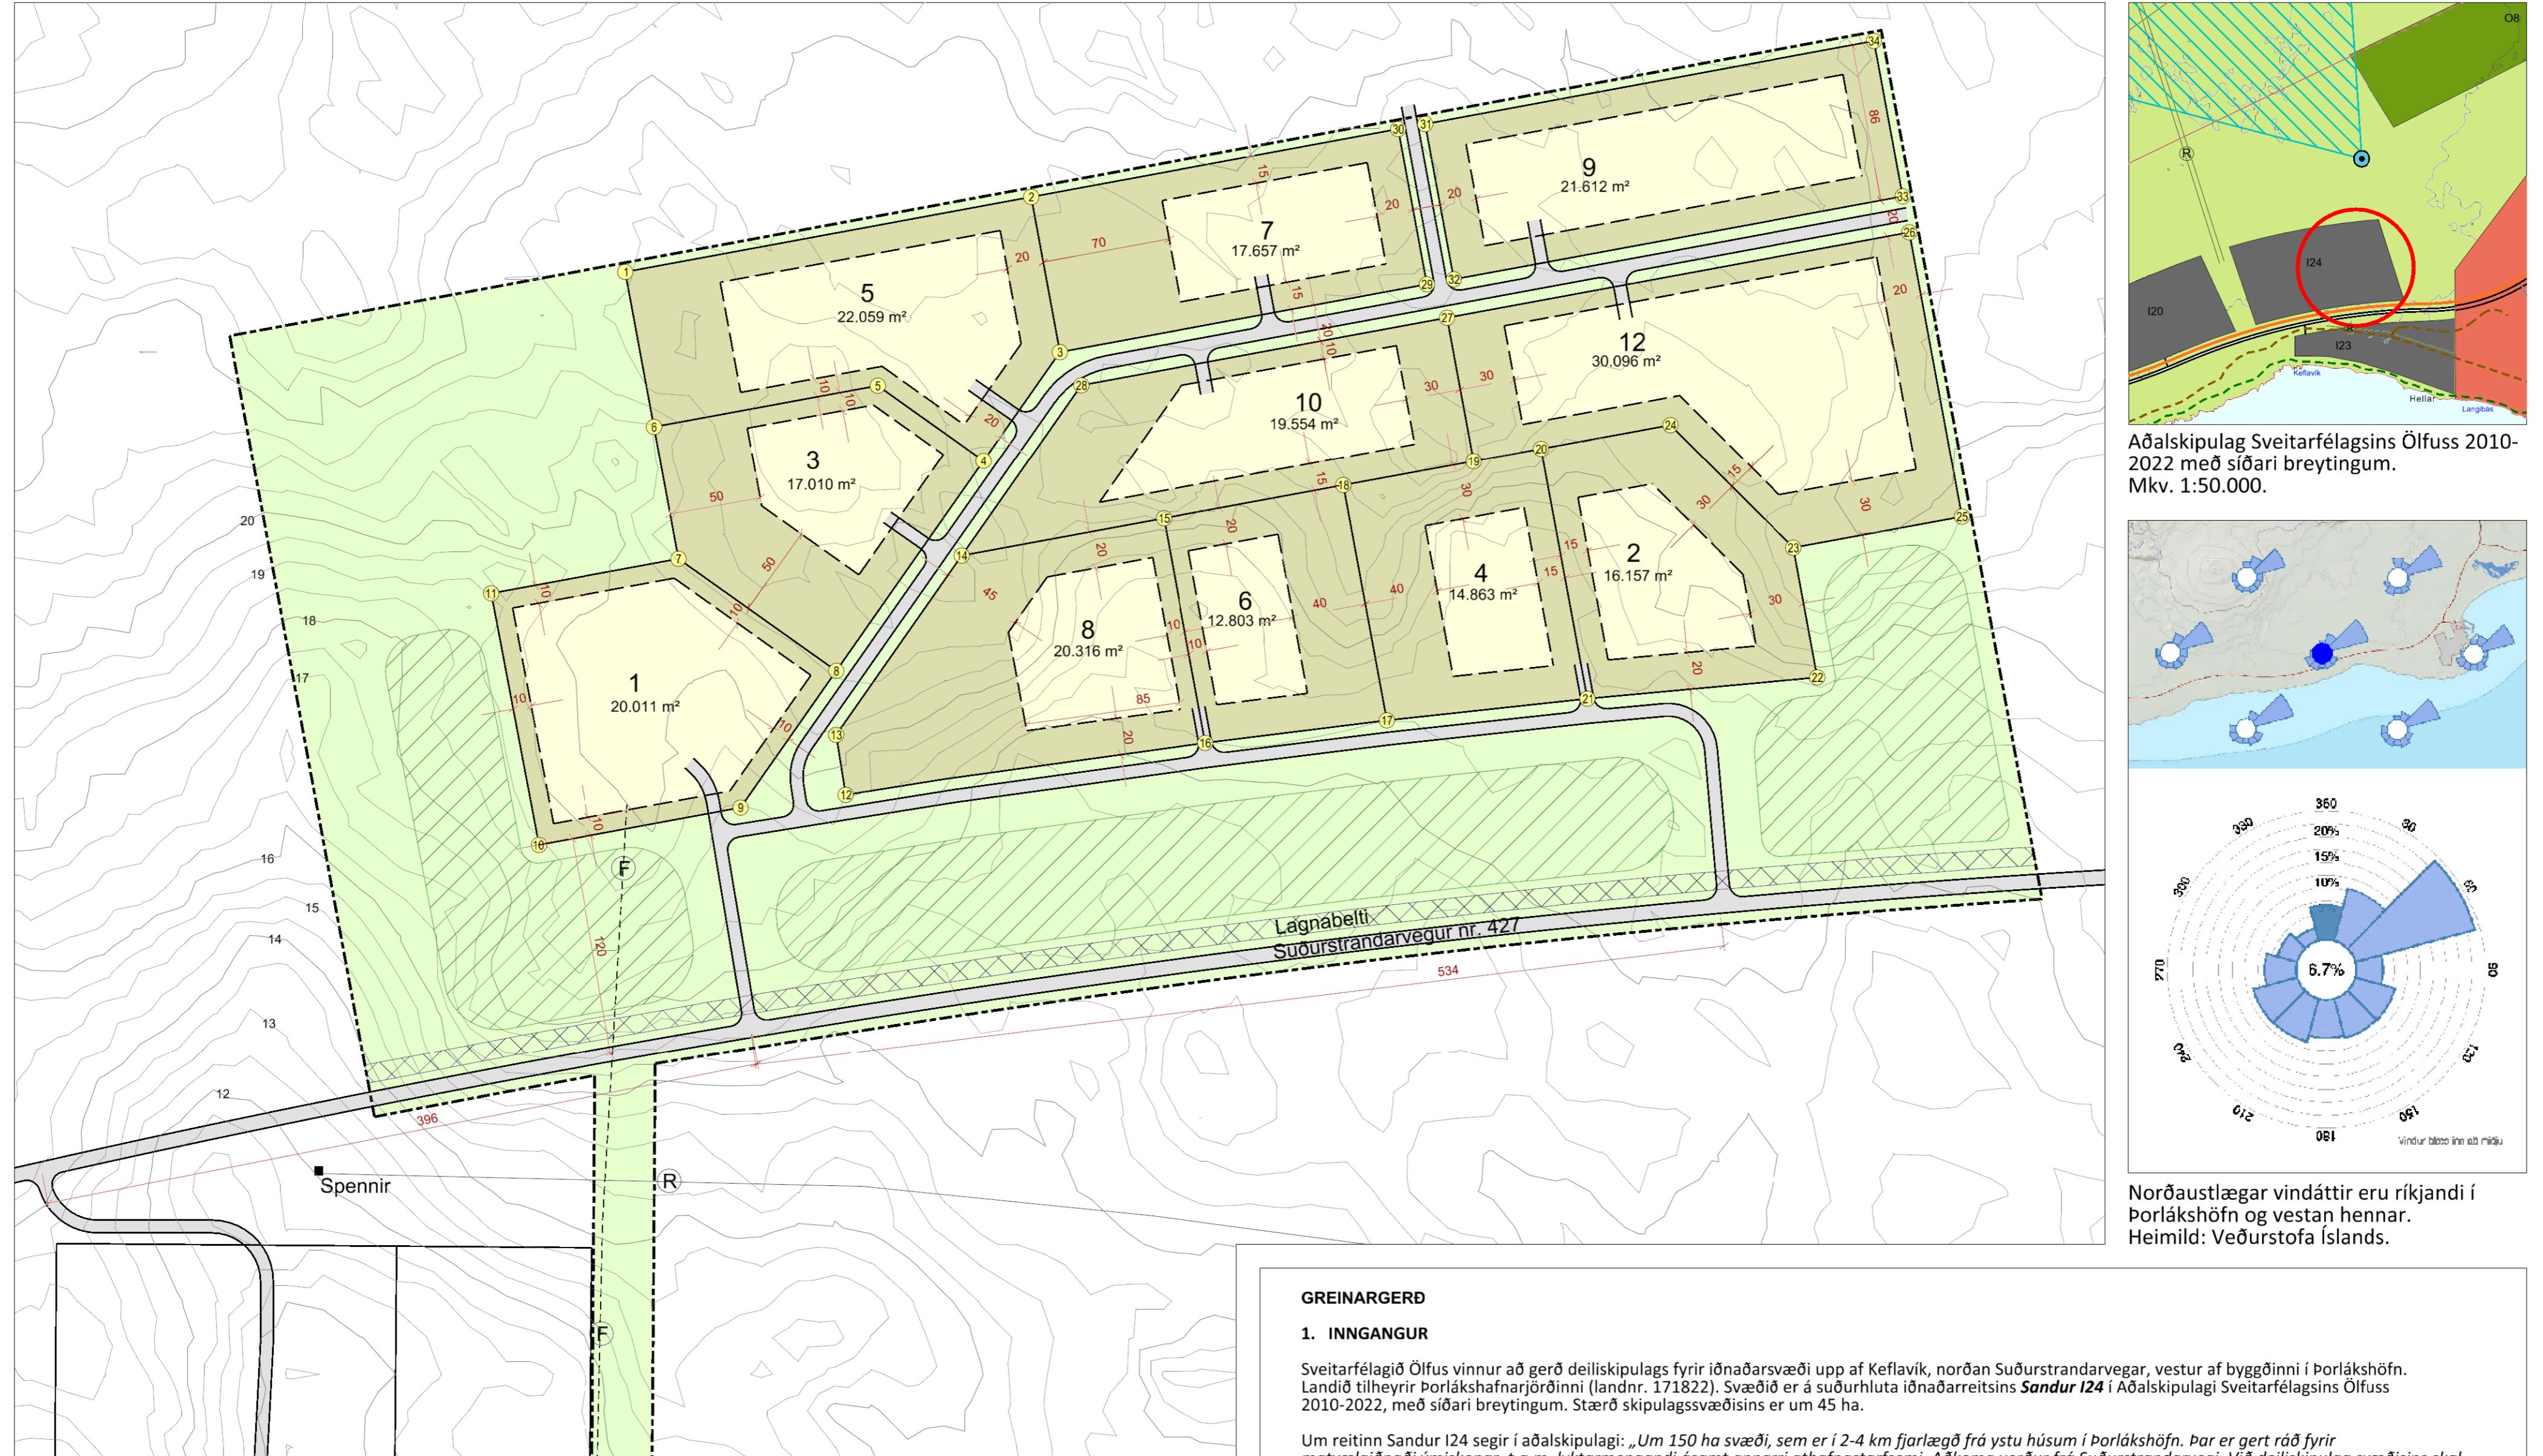

Aðalskipulag Sveitarfélagsins Ölfuss 2010-2022 með síðari breytingum.
Mkv. 1:50.000.

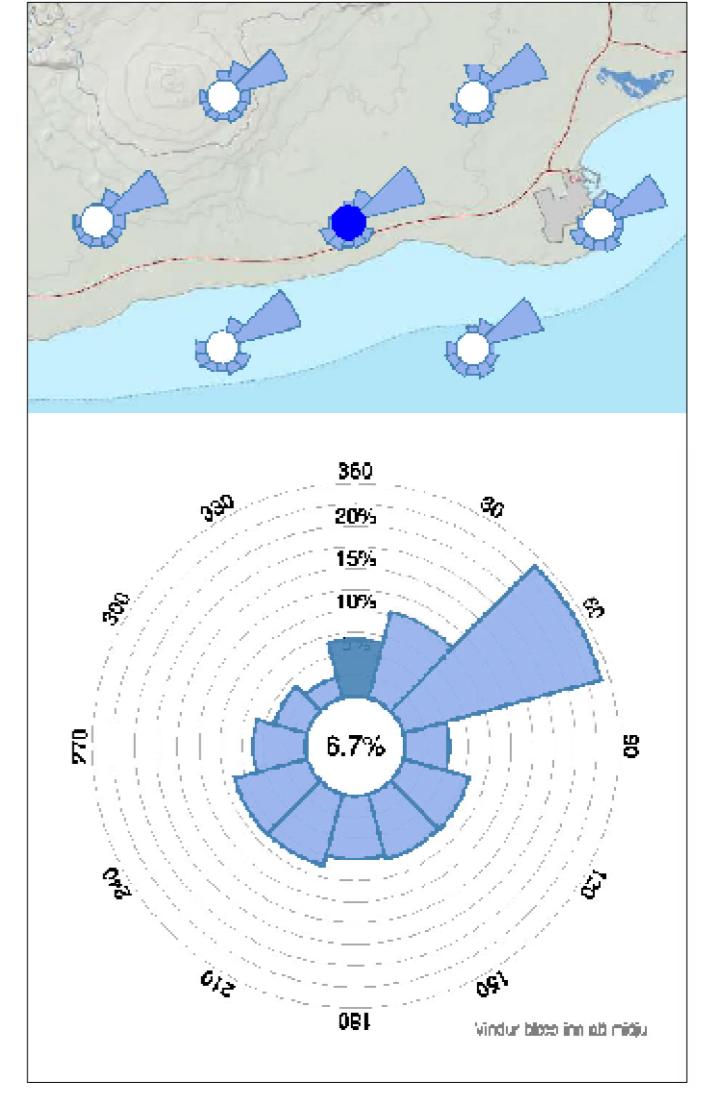

Norðaustlægar vindáttir eru ríkjandi í
Þorlákshöfn og vestan hennar.
Heimild: Veðurstofa Íslands.

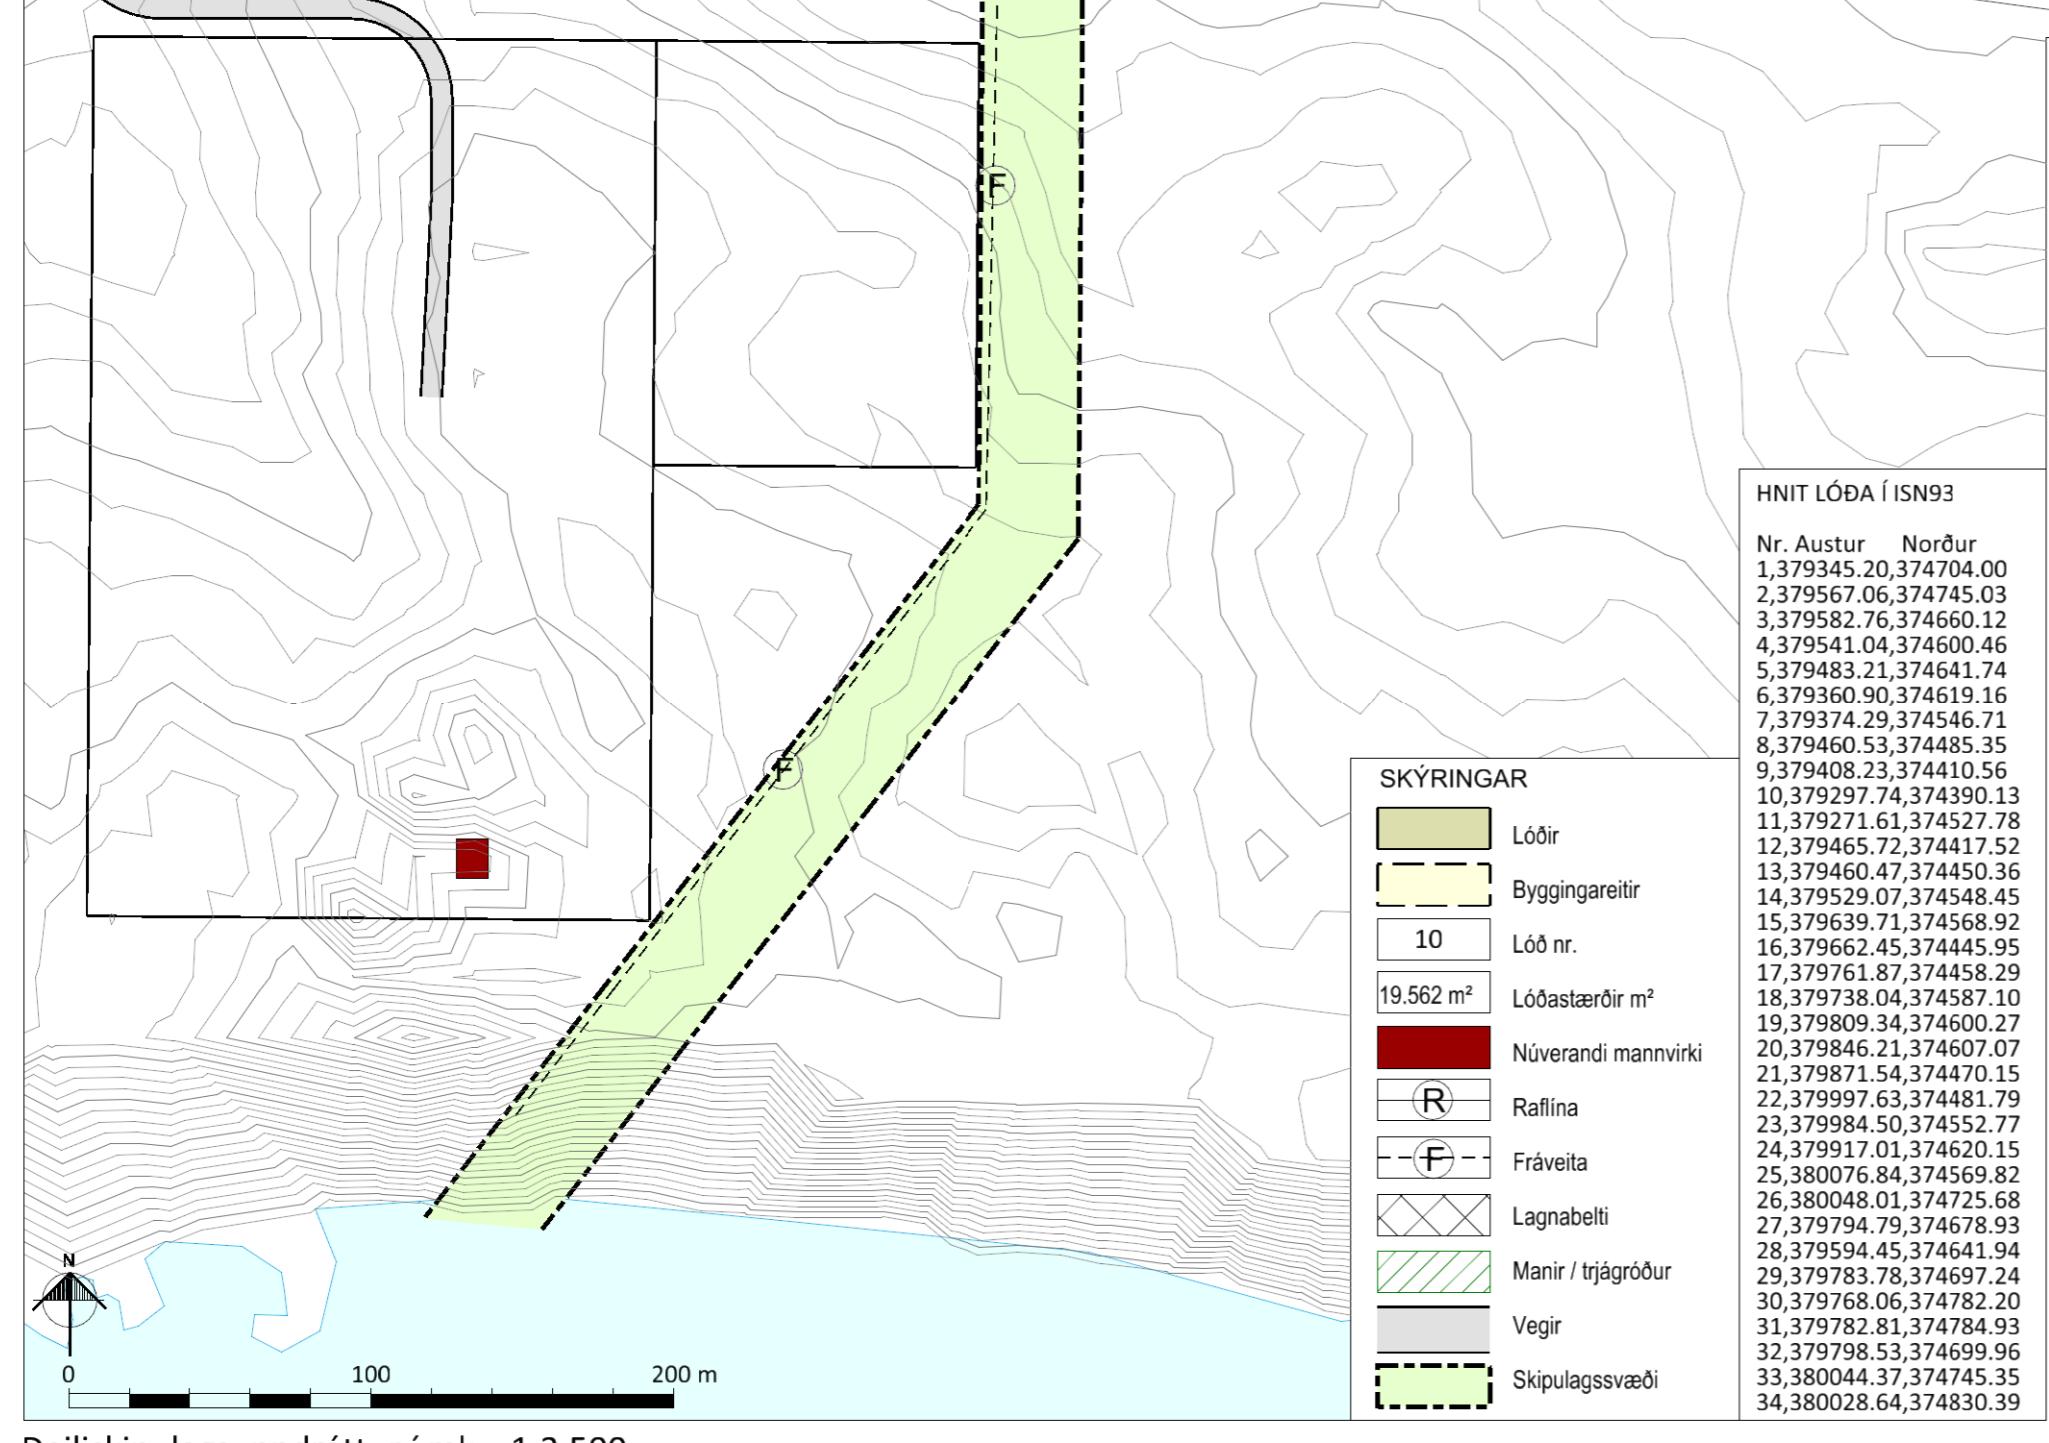

Deiliskipulagsupprættur í mkv. 1:2.500.



Skyringarupprættur í mkv. 1:15.000.

Deiliskipulagið var samþykkt í skipulagsnefnd _____ og í bæjarstjórn _____
Tillagan var auglyst frá _____ með athugasemda fresti til _____
Deiliskipulag þetta, sem kynnt og auglyst hefur verið samkvæmt 41. gr. skipulagslaða nr. 123/2010, með síðari breytingum, var samþykkt af bæjarstjórn Sveitarfélagsins Ölfuss _____
f.h. Sveitarfélagsins Ölfuss
Auglysing um gildistöku deiliskipulagsins var birt í B-deild Stjórnartíðinda _____

GREINARGERD

1. INNGANGUR

Sveitarfélag Ólfus vinnur að gerð deiliskipulags fyrir iðnaðarsvæði upp af Keflavík, norðan Suðurstrandarvegar, vestur af byggðini í Þorlákshöfn. Landið tilheyrir Þorlákshafnarjörðinni (landnr. 171822). Svæðið er að suðurhluta iðnaðarreitsins **Sandur I24** í Aðalskipulagi Sveitarfélagsins Ölfuss 2010-2022, með síðari breytingum. Starð skipulagssvæðisins er um 45 ha.

Um reitinn Sandur I24 er í aðalskipulagi: „Um 150 ha svæði er í 2-4 km fjarlægð frá ystum húsum í Þorlákshöfn. Þar er gert ráð fyrir matvælaþnæði ýmiskonar, t.a.m. lyktarmengandi ósamt annarri athafnastarfsemi. Áðkomra verður frá Suðurstrandarvegi. Við deiliskipulag svæðisins skal fylgt reglugerð 520/2015 um fjarlegðarmörk milli eldhúsá og matvælafyrirtækja. Nýtingarhlutfall aðl. 0,5. Í deiliskipulagi verði gerðar krófur um ásýnd mannvirkja, manir, gróður o.fl.“

Markmið með deiliskipulaginu er að fára mengindi atvinnustarfsemi út fyrir byggðina í Þorlákshöfn.

1.1 Náttúrufarslegar aðstæður

Svæðið er að sandorpnu, fremur sléttu og lítt grónu hrauni. Hraunin er um 5 - 7000 ára og er talið komið frá Heiðinni há. Talsverð uppgreðsla hefur verið á hraunum en áður var mikil sandfok að svæðinu. Mun minna fok er nú síðari ár, enda svæði vestan og norðan til á hrauninu mun grónar en áður var. Vinðrösir á svæðinu eru verið settar fram af Veðurstofu Íslands.

1.2 Kortagrunnar og skipulagsgögn

Skipulagsupprættir eru byggðar á loftmyndum frá Loftmyndum ehf, gagnagrunnum Sveitarfélagsins Ölfuss, ISSOV frá Landmælingum Íslands. Hnitakerfi er ISN93. Skipulagsgögn eru eftirlitun.

- A. Deiliskipulagsupprættur í mkv. 1:2.500 ósamt greinargerð.
- B. Skyringarupprættur í mkv. 1:15.000 sem sýnir afstöðu til að draga í og fjarlægð til byggðar í Þorlákshöfn.
- C. Hlutur úr Aðalskipulagi Sveitarfélagsins Ölfuss 2010-2022 með síðari breytingum, mkv. 1:50.000.

1.3 Formminjar

Engar teknar minjar eru innan skipulagssvæðisins.

2. UMHVERFISÁRHIF

Afmörkun iðnaðarsvæðisins var breytt með aðalskipulagsbreytingum sem dagsett er í maí 2016. Þar kemur fram að bæjarstjórn vinni að því með atvinnurekendum að fljáy mengindi atvinnustarfsemi út fyrir þéttbylli til að draga úr eða koma í veg fyrir lyktarmengun í Þorlákshöfn.

Svæðið er í dag óbyggt og mun uppgönging iðnaðarsvæðisins breyta ásýnd þess.

Umhverfisárhif verða nokkrar, líkt og fram kemur í aðalskipulagsbreytingum. Umferð um vegkaflan frá Þorlákshöfn að iðnaðarsvæðinu mun aukast nokkuð en í dag er hún um 500 bílar að meðaltali á sörlæringum.

Gera má ráð fyrir að lykt berá fyrir svæðinu, enda er sitt af markmiðum skipulagsins að lyktarmengandi starfsemi, sem nú er í þéttbylinu á Þorlákshöfn, fljytjist inn á skipulagssvæði. Gógnir frá Veðurstofu Íslands eru sýnd í vindrosum og eru reiknuð upp frá þeim veðurstöðum sem næst liggja. Gógnin benda til að NA átt sé ríkjandi vindátt en að SSA átt og vestanátt hafi hvad íægsta tíðni vindátt. Gera má ráð fyrir að vestanátt mun berá lykt af svæðinu fyrir þéttbylli í Þorlákshöfn.

Uppbygging svæðisins mun ekki hafa áhrif á minjar, svæðið er allt meira og minna blásin hraun, sandorpin og engar þekktar minjar eru á svæðinu. Vörðum leid liggr með ströndinum, vel utan skipulagssvæðisins. Uppbygging svæðis mun heldur ekki hafa áhrif á vatnsverndarsvæði sem liggur nokkrum norðar en engu að síður verður þess gett að frænnslu mengi grunnvatn.

Til að draga úr sýnileika mannvirkja er gert ráð fyrir miðun milli iðnaðarsvæðisins og Suðurstrandarvegar til að draga úr sýnileika mannvirkja. Búast má við einhverji lyktarmengun næst svæðinu en þá ber að lit að þess að verið er að fára lyktarmengandi starfsemi frá Þorlákshöfn og fyrir þéttbylli. Þá er ríkjandi vindátt NA-átt sem blæs á haf út, eins og sjá má á vindrosum hér ofar. vindur úr hávestri, sem helst myndi bera lykt en bettibylli er hins vegar tiltölulega sjaldgæfur. Upþbygging svæðisins hefur jákvæð að atvinnustarfsemi og getur fjölgd atvinnumöguleikum ibúa auk þess sem nýverandi starfsemi í Þorlákshöfn hefur við skýrð aðstæður skapða nokkrar lyktarmengun í þéttbylinu sem ný minnkari stórlægi. Svæðið er í góðum tengslum við samgöngur og stutt er að sækja bangað vinnum frá Þorlákshöfn. Umferð um Suðurstrandarveg kemur til með að aukast, bæði vegna vörulutningu og beirra að sækja bangað vinnum.

Ekkir er gert ráð fyrir að auknung umferðar verði þá mikil að hún hafi áhrif á umferðaröröggi á svæðinu.

Því munu áhrif uppbryggingar hafa jákvæð áhrif á atvinnustarfsemi og fyrir samfélögjum í Sveitarfélaginu.

3. DEILISKIPULAG

Deiliskipulagið tekur til 11 iðnaðarlöða á um um 45 ha svæði meðfram Suðurstrandarvegi. Gert er ráð fyrir að manir og trjágróður verði nýtt til skjóls og til að draga úr sýnileika mannvirkja.

3.1 Lóðir

Lóðastærðir eru á bilinu 1,2-3,1 ha og eru lóðir á svæðinu m.a. hugsaðar fyrir plássfrekan atvinnurekstur og lyktarmengandi starfsemi. A lóð nr. 1 verður Lysi með sambærilega starfsemi og nu er starfækti í Þorlákshöfn. Slik starfsemi þarf pláss, líkt og önnur matvælastarfsemi, og því er ekki hægt að hafa mengindi starfsemi innan við 500 m fjarlægð frá lóðinni, sbr. reglugerð nr. 520/2015. Fjarlægð frá lóð nr. 1 til aðliggjandi lóða er sátt á skyringarupprætti. Taka skal mið af reglugerð nr. 520/2015 um fjarlægðarmörk milli eldhúsá og matvælafyrirtækja, þar sem þá er við.

3.2 Stærðir húsa og hússagerir

Byggingarmagn og stærðir húsa miðast við nýtingarhlutfall 0,5. Hús geta verið á 1-2 hæðum og mænishæð allt að 15 m. Byggingareitir eru sýndir á uppdrætti fyrir hverja lóð og verða hús staðsett innan hans í samræði við byggingarfulltrúa. Stefna aðalmænis er annaðhvort A-V eða E-S.

3.3 Vegir

Aðal vegir eru svæðinu verður frá Suðurstrandarvegi á 2 stöðum; önnur er um 400 m austan nýverandi vegtengingar að fiskeldislöði í Keflavík og hin um 500 m þar fyrir austan. Bilastæði eru staðsett innan loða.

3.4 Frágangur á suðurmörkum lóða

Fra Suðurstrandarvegi að iðnaðarlöðum er um 120 m breytt belti sem er hugsað fyrir manir og trjágróður. Á syðri hluta svæðisins, næst Suðurstrandarvegi, er gert ráð fyrir lagnabelti fyrir helstu lagnir sem liggia frá þéttbylinu í Þorlákshöfn.

3.5 Veitur

Aðal lagnaleið frá byggðinni í Þorlákshöfn er meðfram Suðurstrandarvegi að norðanverðu.

- Ráða. Iðnaðarsvæðið mun tengjast dreifkerfi Rárik og munu lagnir fylgi vegum eins og unnt er. Spennir er við raffluna sunnan Suðurstrandarvegar, norðan fiskeldislöðar í Keflavík.

- Fráveita. Stofnæð fráveitu mun liggja sunnan iðnaðarlöðanna og til sjávar austan fiskeldislöðarinnar í Keflavík. Lagnir munu að öðru leyti fylgi vegum eftir því sem unnt er. Gert er ráð fyrir að rotröðar/heimsviski verði innan hvernarr lóðar í minnst 10 m fjarlægð frá lóðamörkum. Settar verða slur á frænnslum innan hvernarr lóðar í samræði við starfsemi sem þarf fer fram, eftir því sem lög segja til um.

- Hitaveita. Svæðið mun tengjast hitaveitum Þorlákshafnar og mun hún liggja norðan Suðurstrandarvegar.

- Neyslувan. Svæðið mun tengjast Vatnsveitum Þorlákshafnar.

3.6 Sorp

Sorþrða fer eftir reglum sveitarfélagsins hverju sinni.

4. ALMENNIR BYGGINGARKILMÁLAR

4.1. Hönnun og uppdrættir

Húsagerir eru frjálsar að örðu leyti en því sem mæliblöð, skilmálar þessir, byggingarreglugerð og aðrar reglugerðir segja til um. Á aðaluppdráttum skal sýna skipulag löðar í aðalatlöðum og fyrirkomulag bygginga til lóðinni.

4.2 Mæliblöð

Á mæliblöðum skal sýna stærðir lóða, lóðamörk og byggingarreiti. Þá skal sýna skipulag og frágang lóða og lóðamarka. Stefna aðalmænis er A-V eða N-S. Pakform er frjáls.

	IÐNAÐARSVÆÐI
STEINHOLT	Deiliskipulag
Suðurlandsvegi 1-3 850 Hella, S. 487 7800 www.steinholtsf.is	Verk: 8717 DA173 Dags: 16.01.2017
Bláðstærð: A1 Teiknað: IS	Mkv: 1:2.500 / 1:15.000 Breytt:
Samþykkt: TILLAGA	